
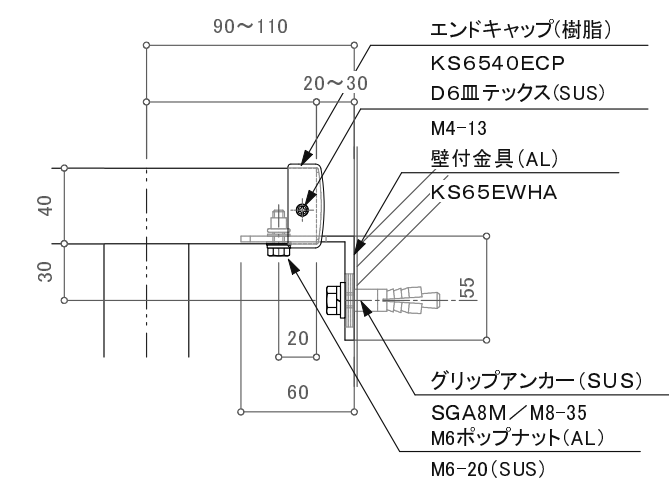
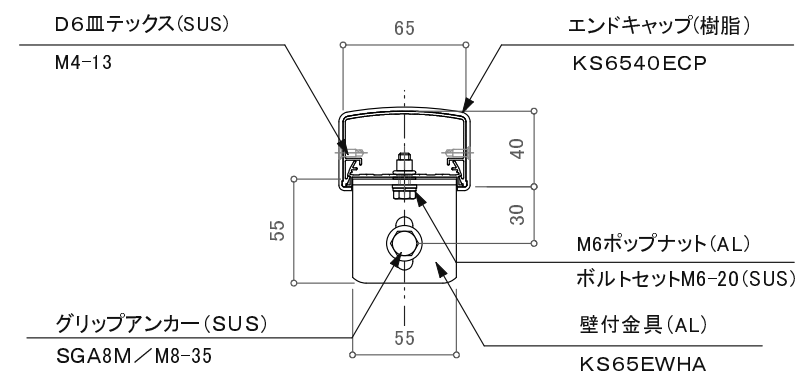
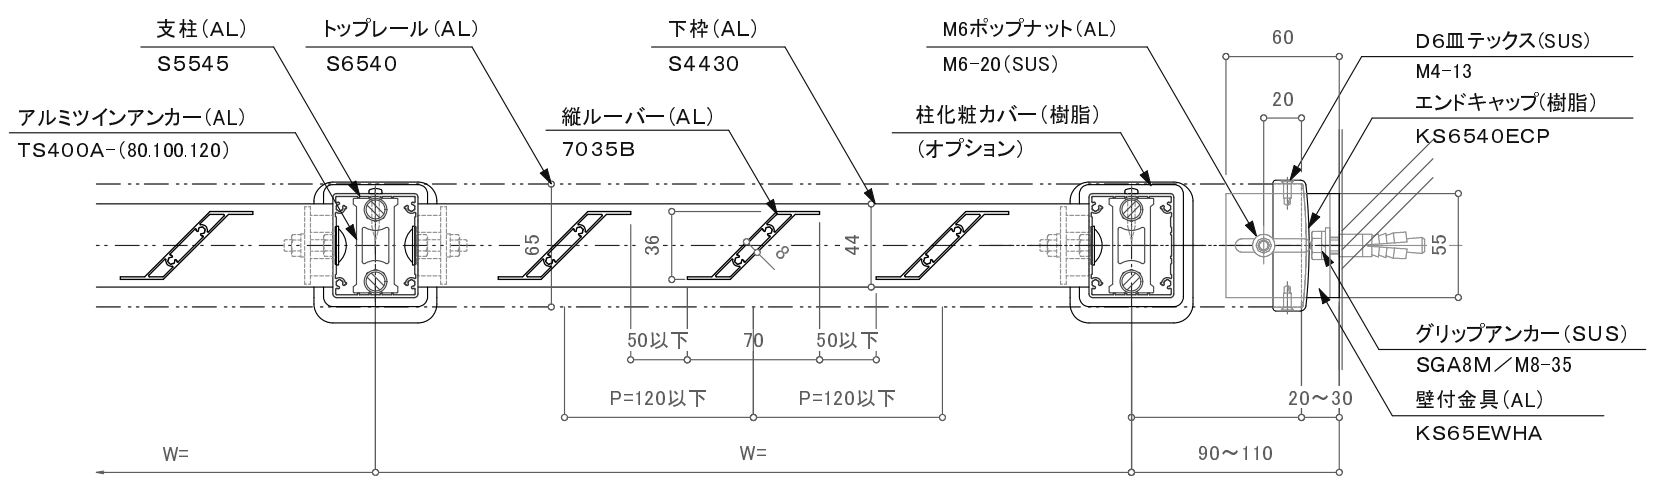
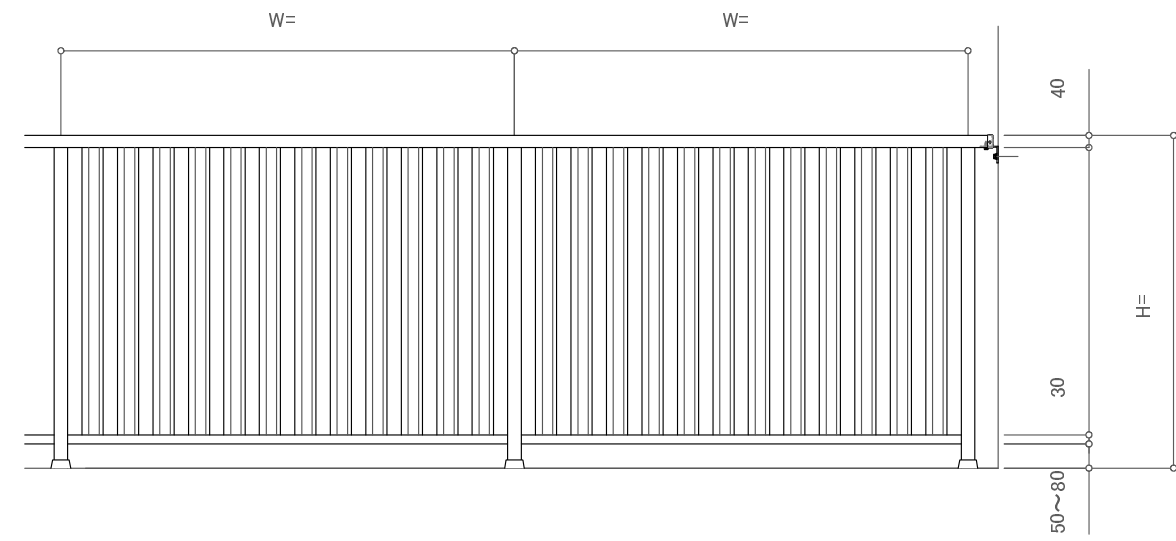


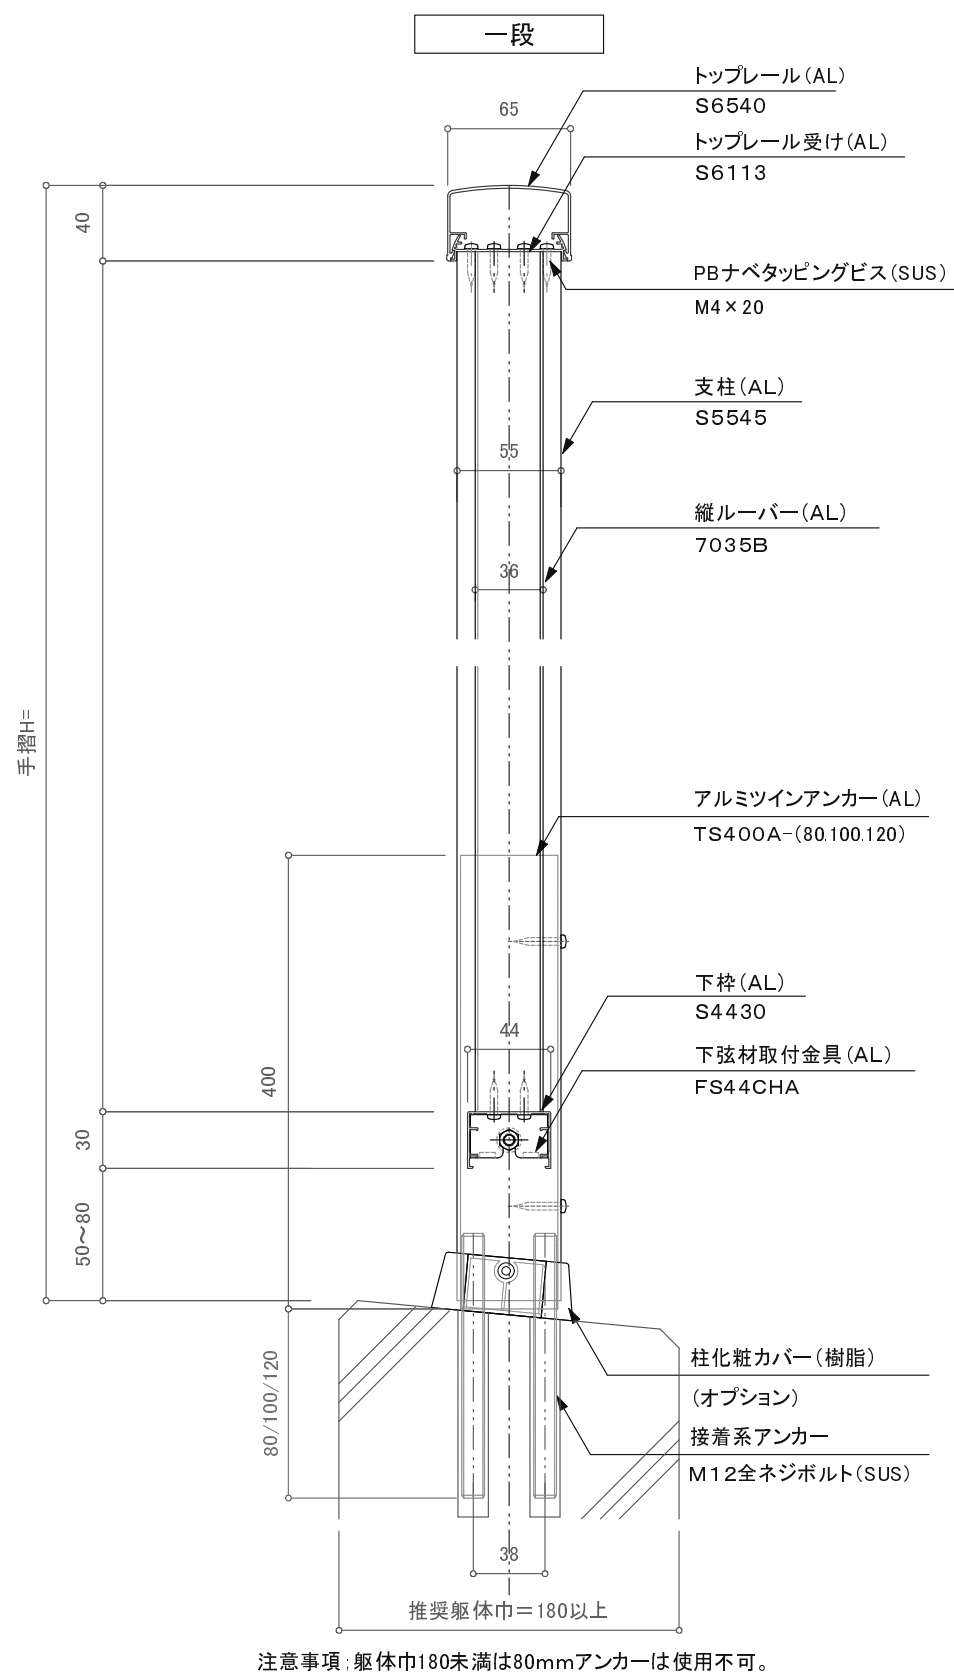

訂正

△		設計	殿	受領欄	年 月 日	工事名	 株式会社サンレール	営 業	設 計	作成日	図 番
△					年 月 日			名 称	S6540一段縦ルーバーレール アルミツインアンカー工法 断面図	担 当	
△		施工	殿	受領欄	年 月 日					縮 尺	
△											