

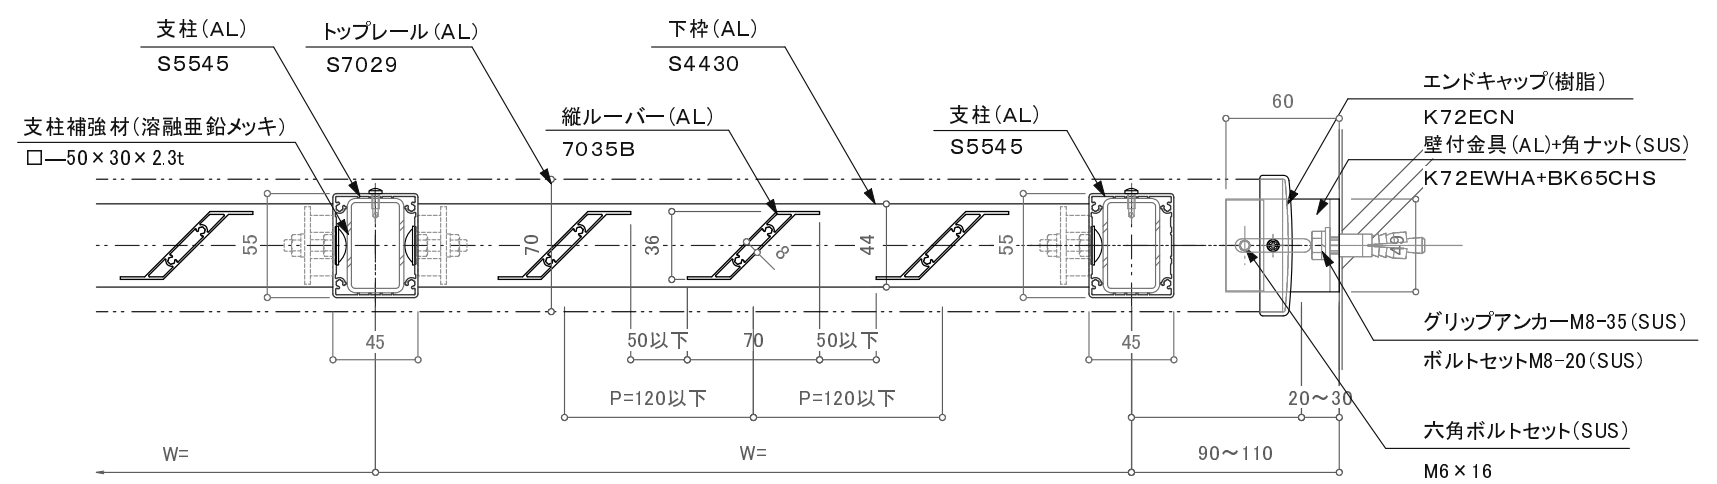
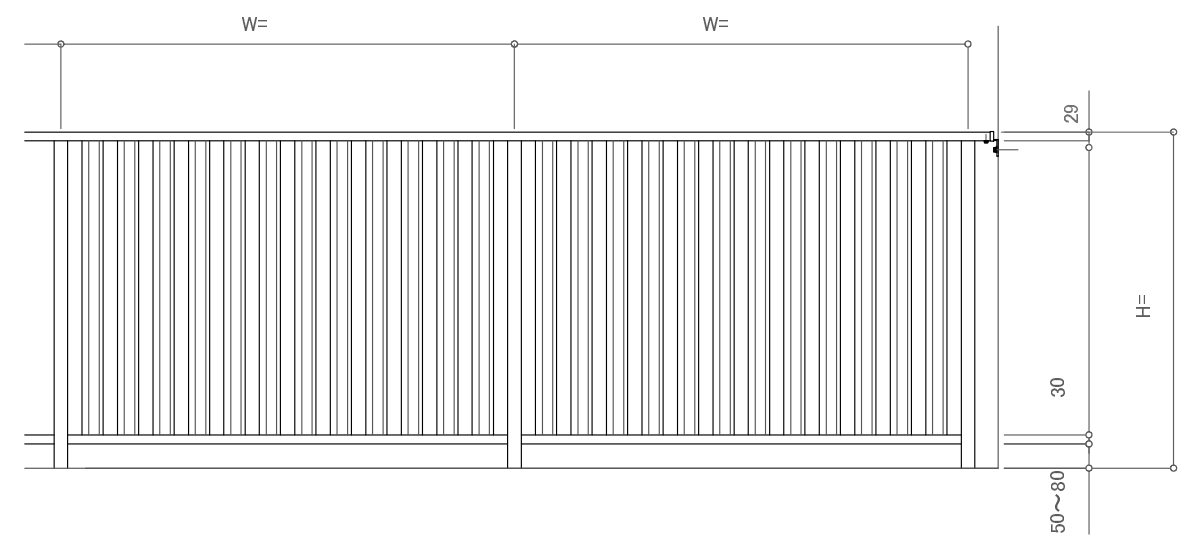


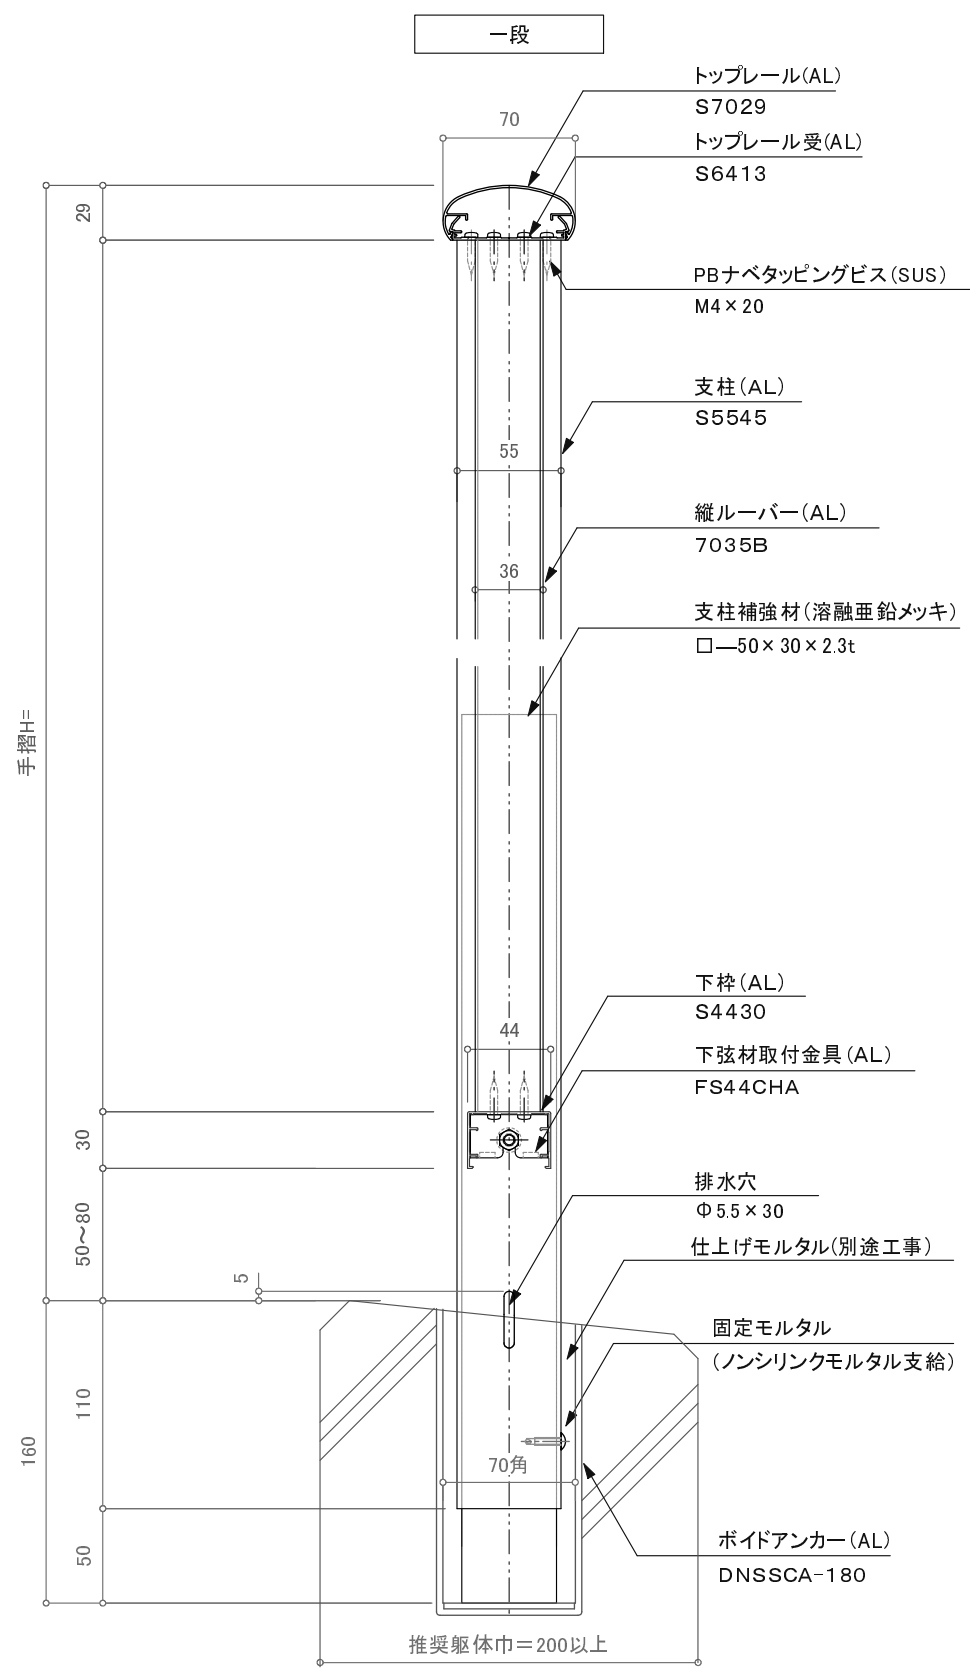

※注意: 支柱ピッチは水平荷重強度により異なります。

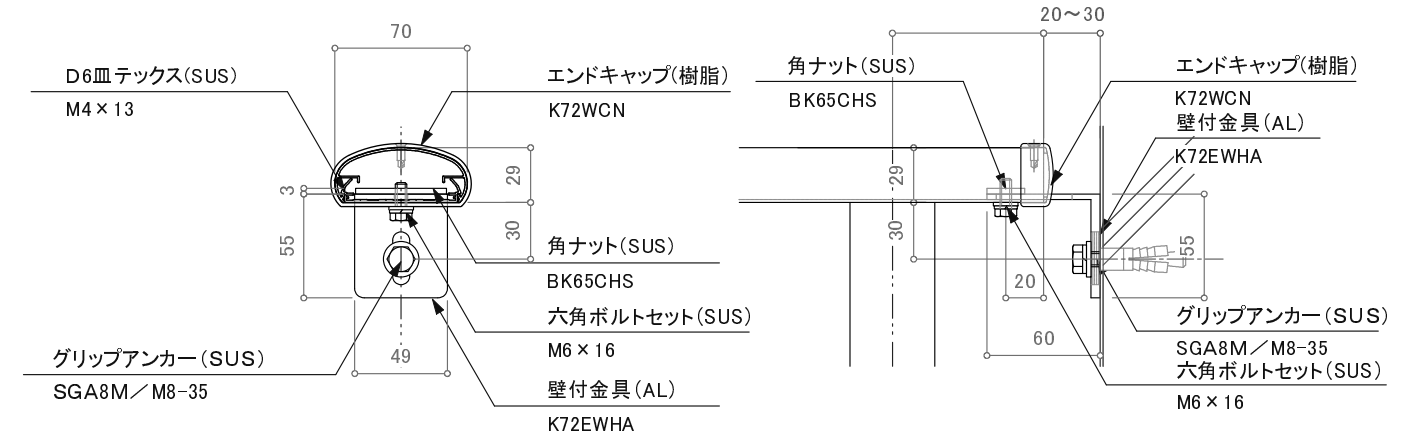

※特記事項: 壁支持金物はオプションです。

訂正

※特記事項：壁支持金物はオプションです。

△		／	設計	殿	受領欄	年	月	日	工事名	 株式会社サンレール	営業	設 計		作成日	図 番
△		／												担当	
△		／	施工	殿	受領欄	年	月	日	名 称	S7029一段縦ルーバーレール ボイドアンカー工法 断面図				縮 尺	
△		／													
△		／													