

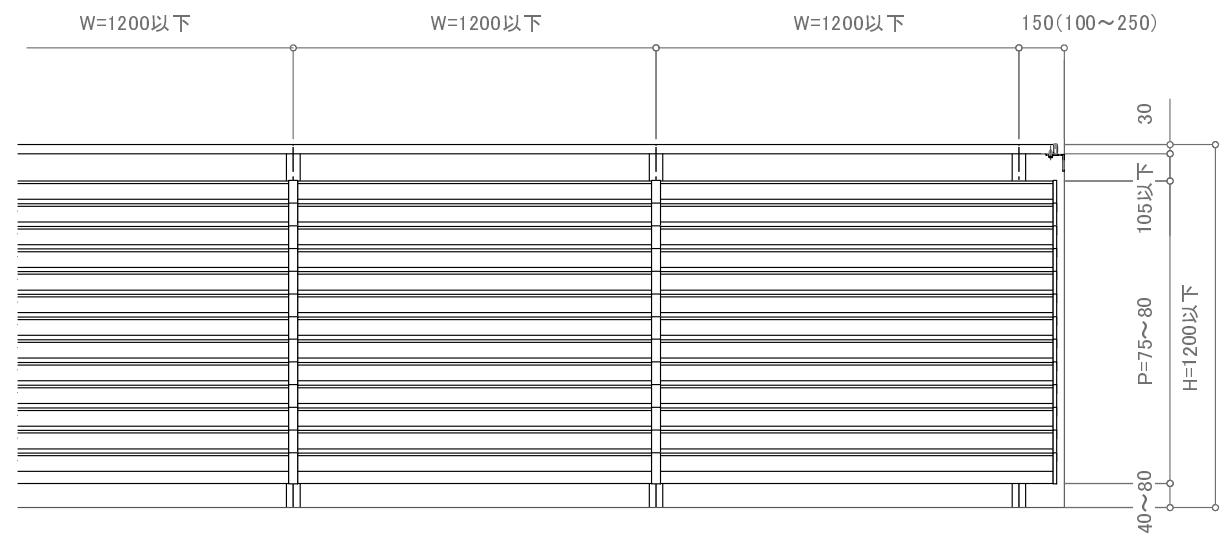
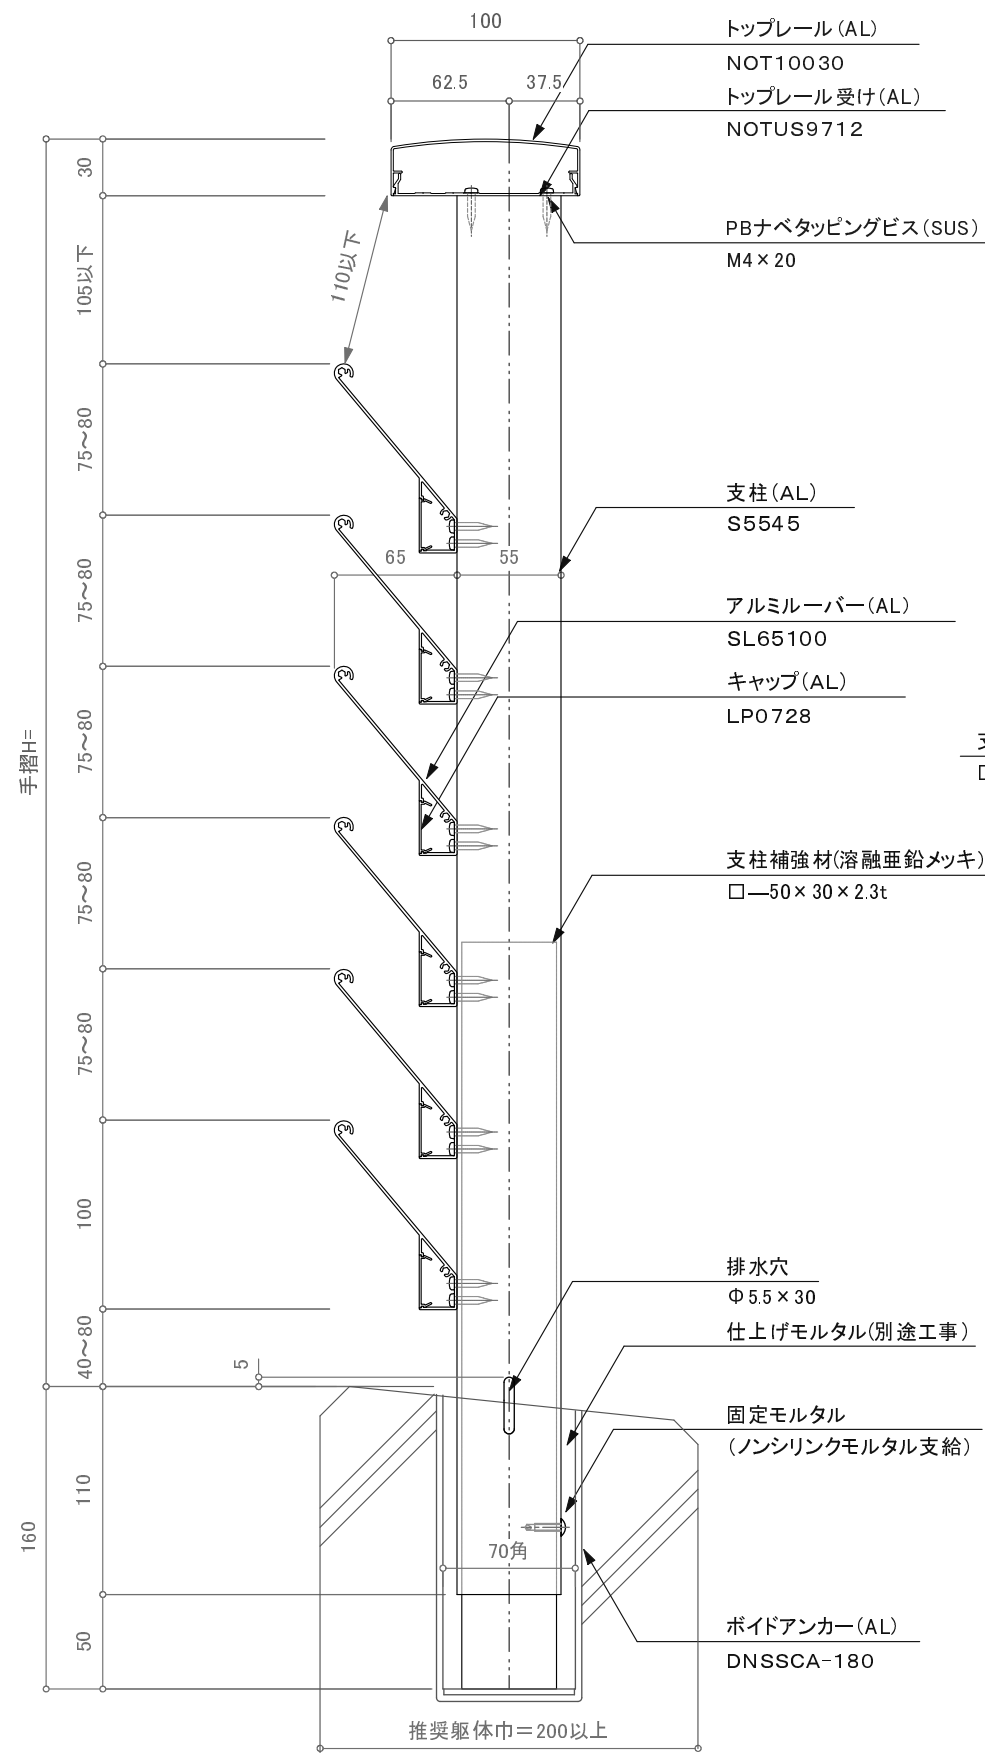
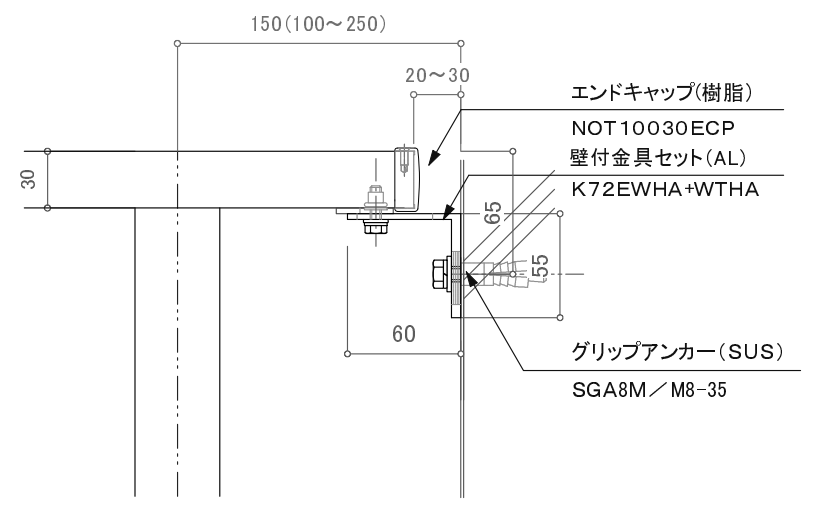


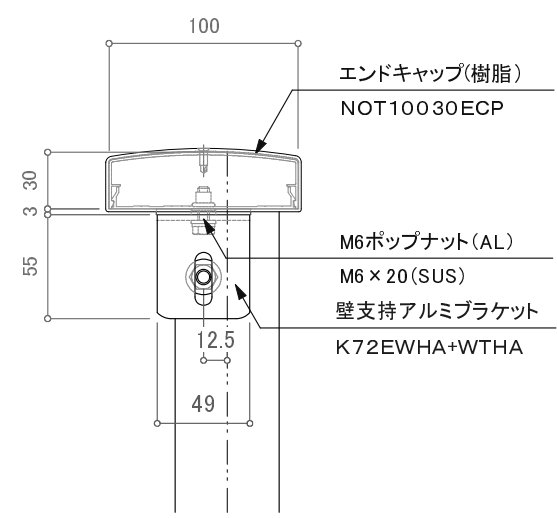

※注意: 支柱ピッチは水平荷重強度及び耐風圧強度により異なります。

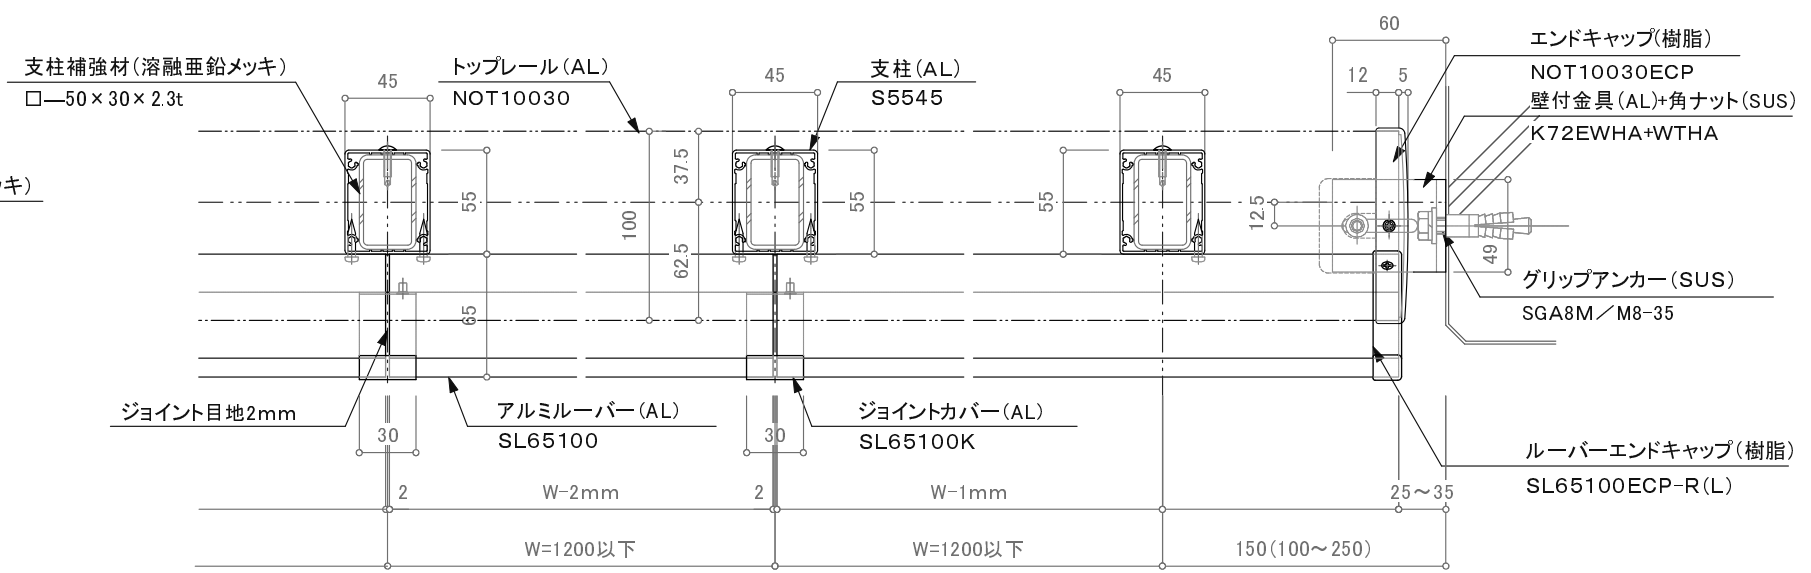

※壁支持ブラケットはオプションです。

訂正		設計	受領欄	年 月 日	工事名	株式会社サンレール	営業 担当	設計 担当	作成日 訂正日	図 番
△										
△										
△										
△		施工	受領欄	年 月 日	名 称	NOT10030ウイングブラインドレール ボイドアンカー工法			縮 尺	
△										
△										
△										