

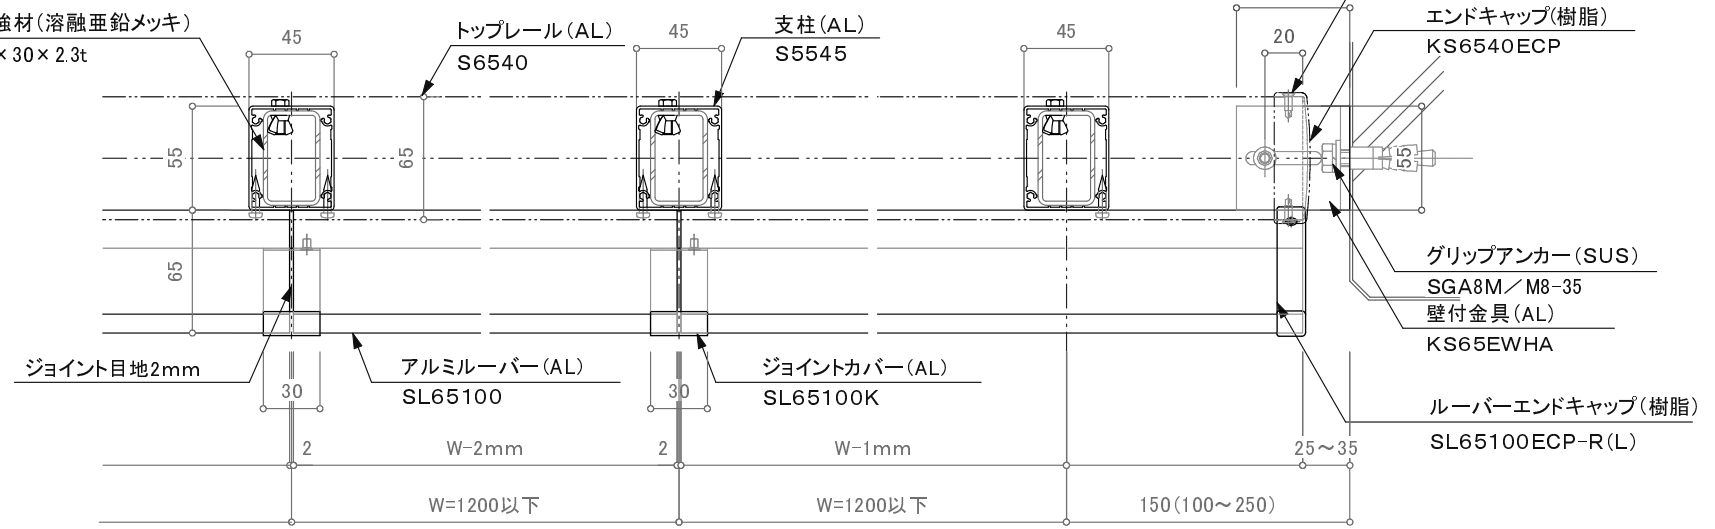
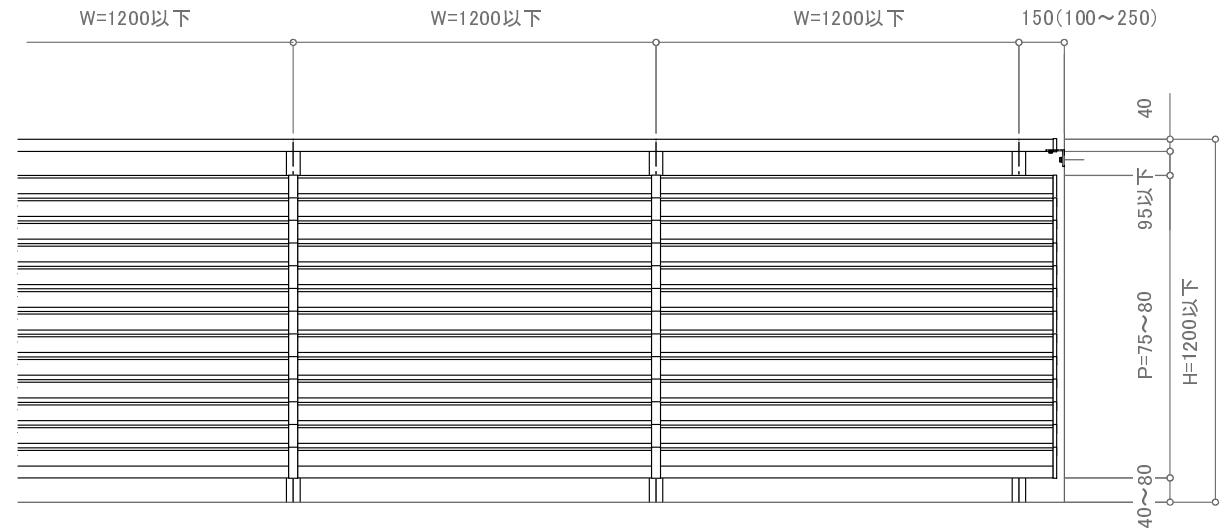
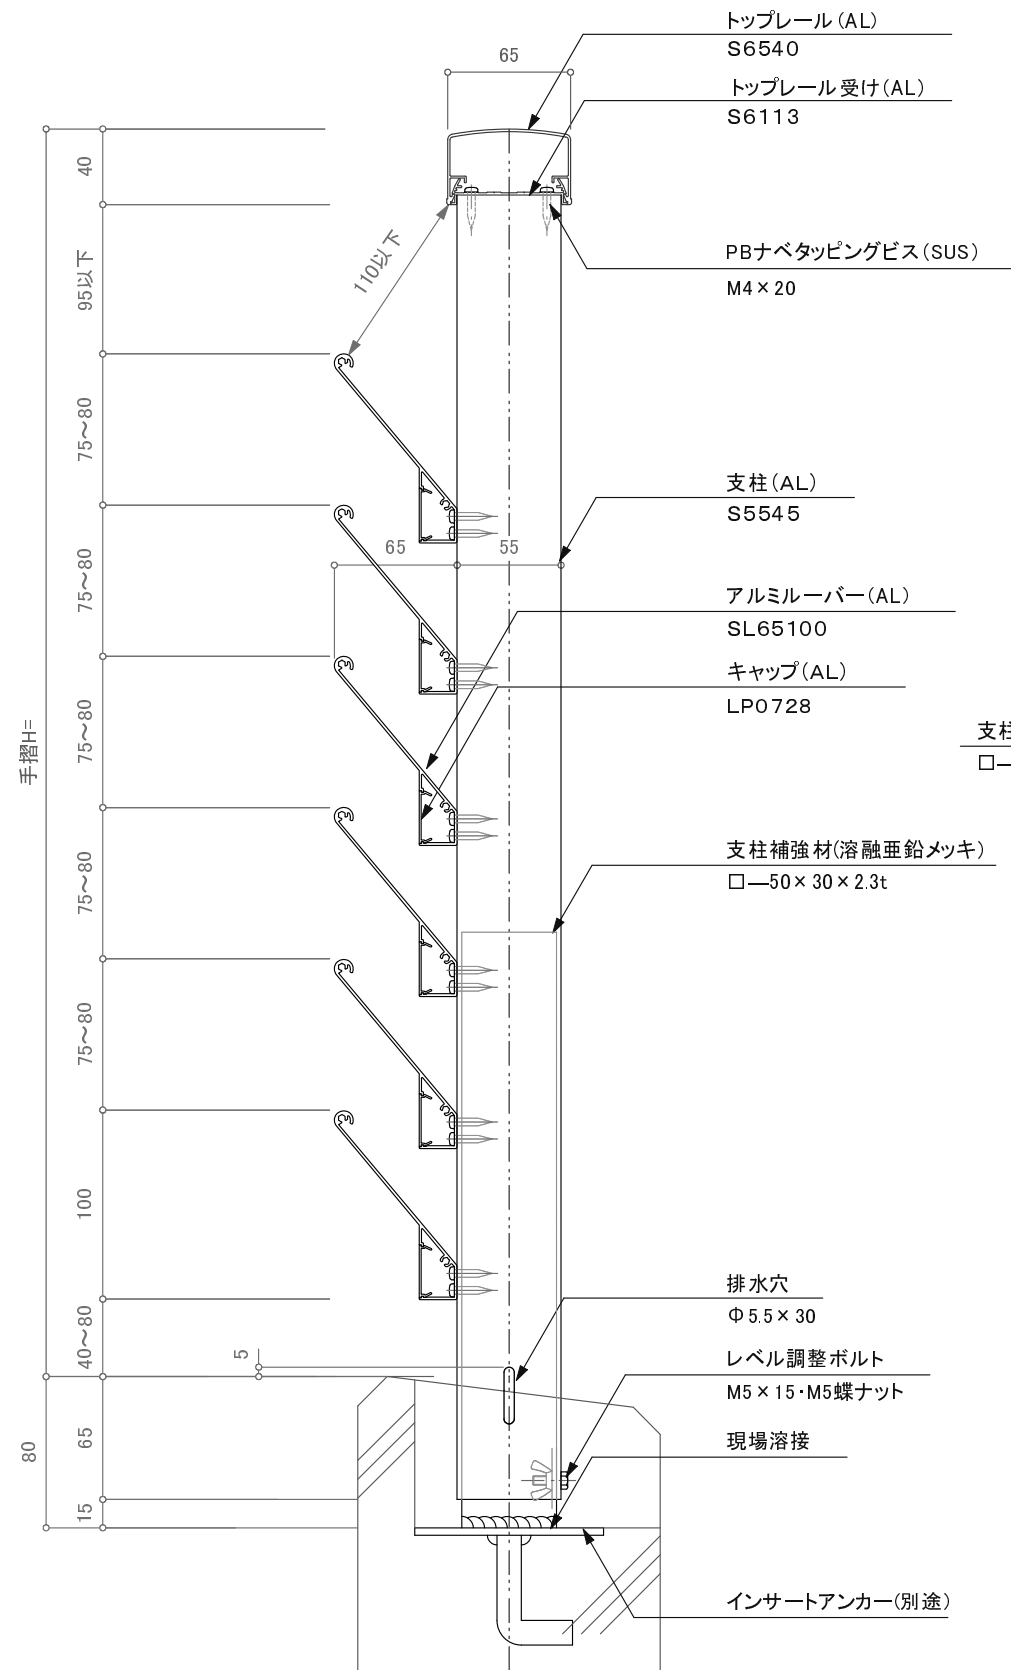


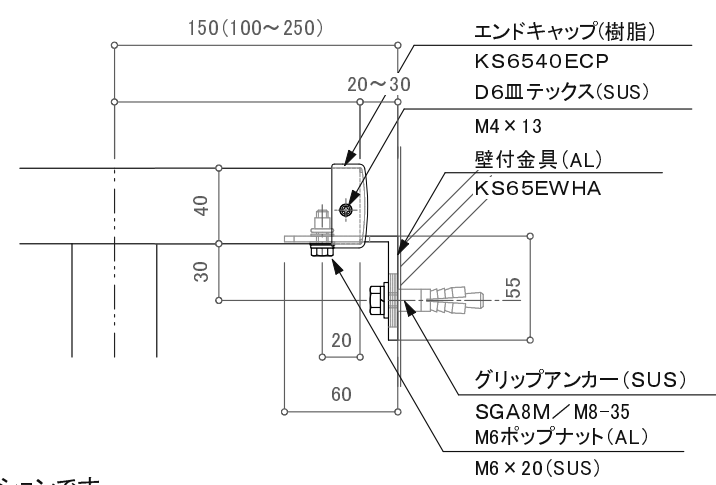

※注意: 支柱ピッチは水平荷重強度及び耐風圧強度により異なります。

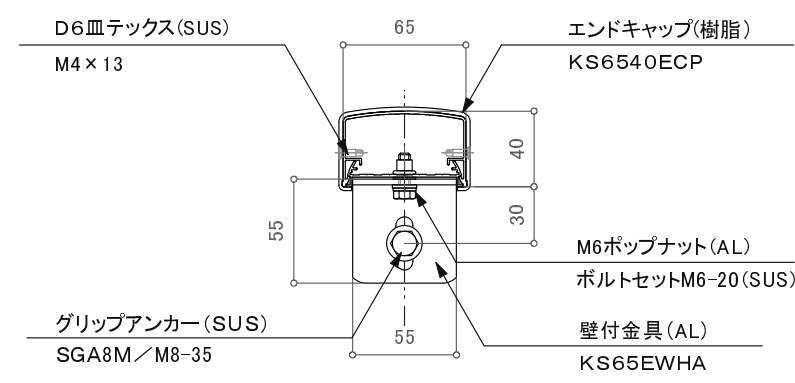

※壁支持ブラケットはオプションです。

訂正

△			設計	殿	受領欄	年	月	日	工事名	 株式会社サンレール	営業	設 計		作成日	図 番
△						年	月	日			名 称	S6540ウイングブラインドレール 先付溶接アンカー工法	担当	担当	
△			施工	殿	受領欄	年	月	日	名 称	S6540ウイングブラインドレール 先付溶接アンカー工法				縮 尺	
△															
△															