
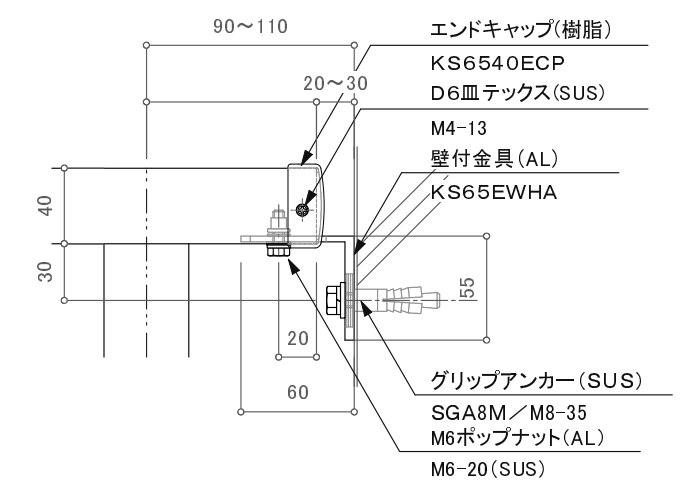
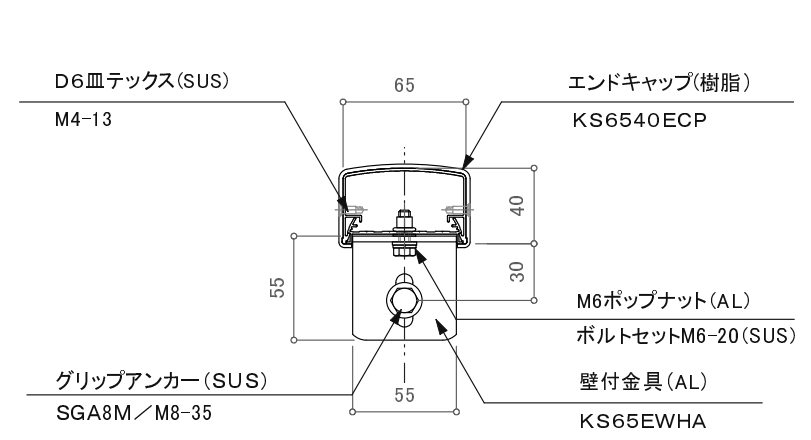
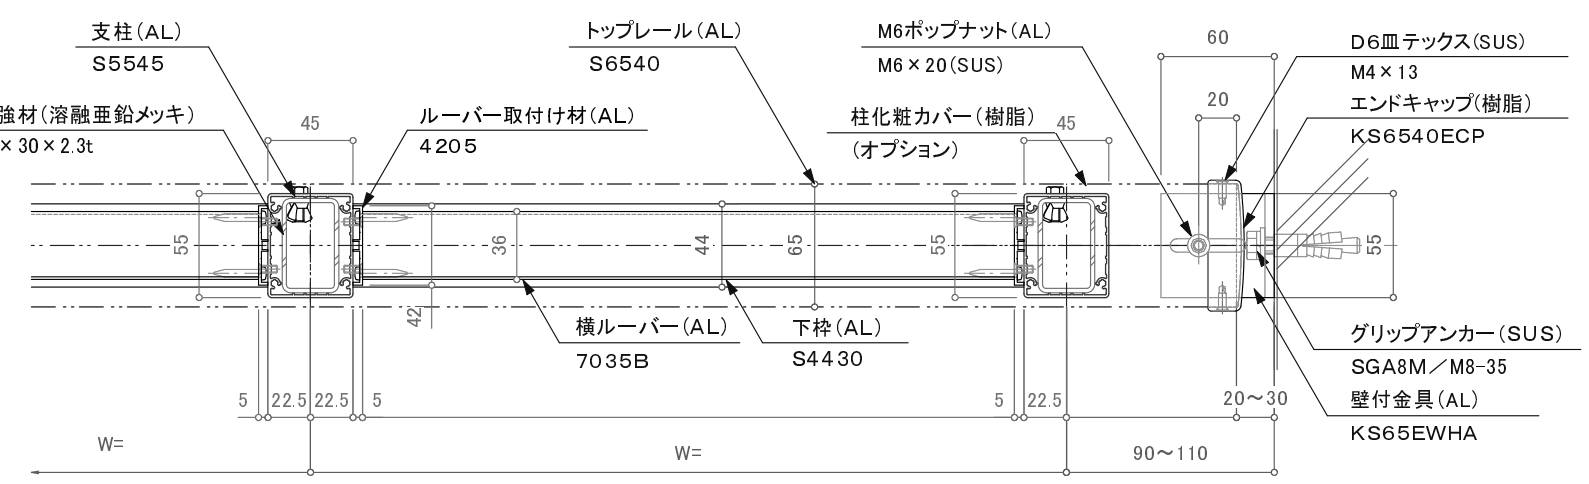
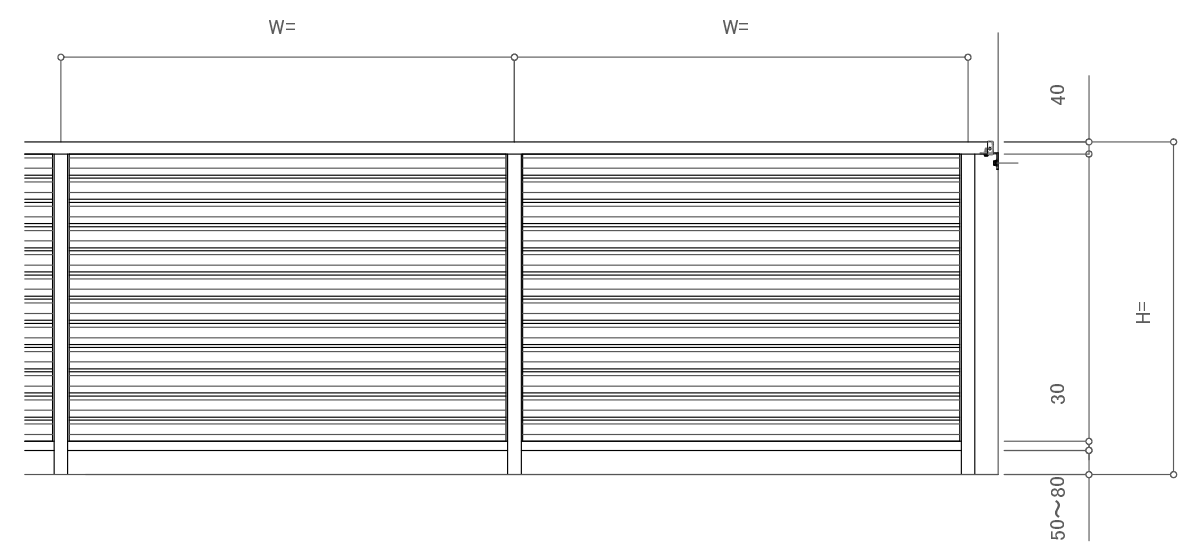


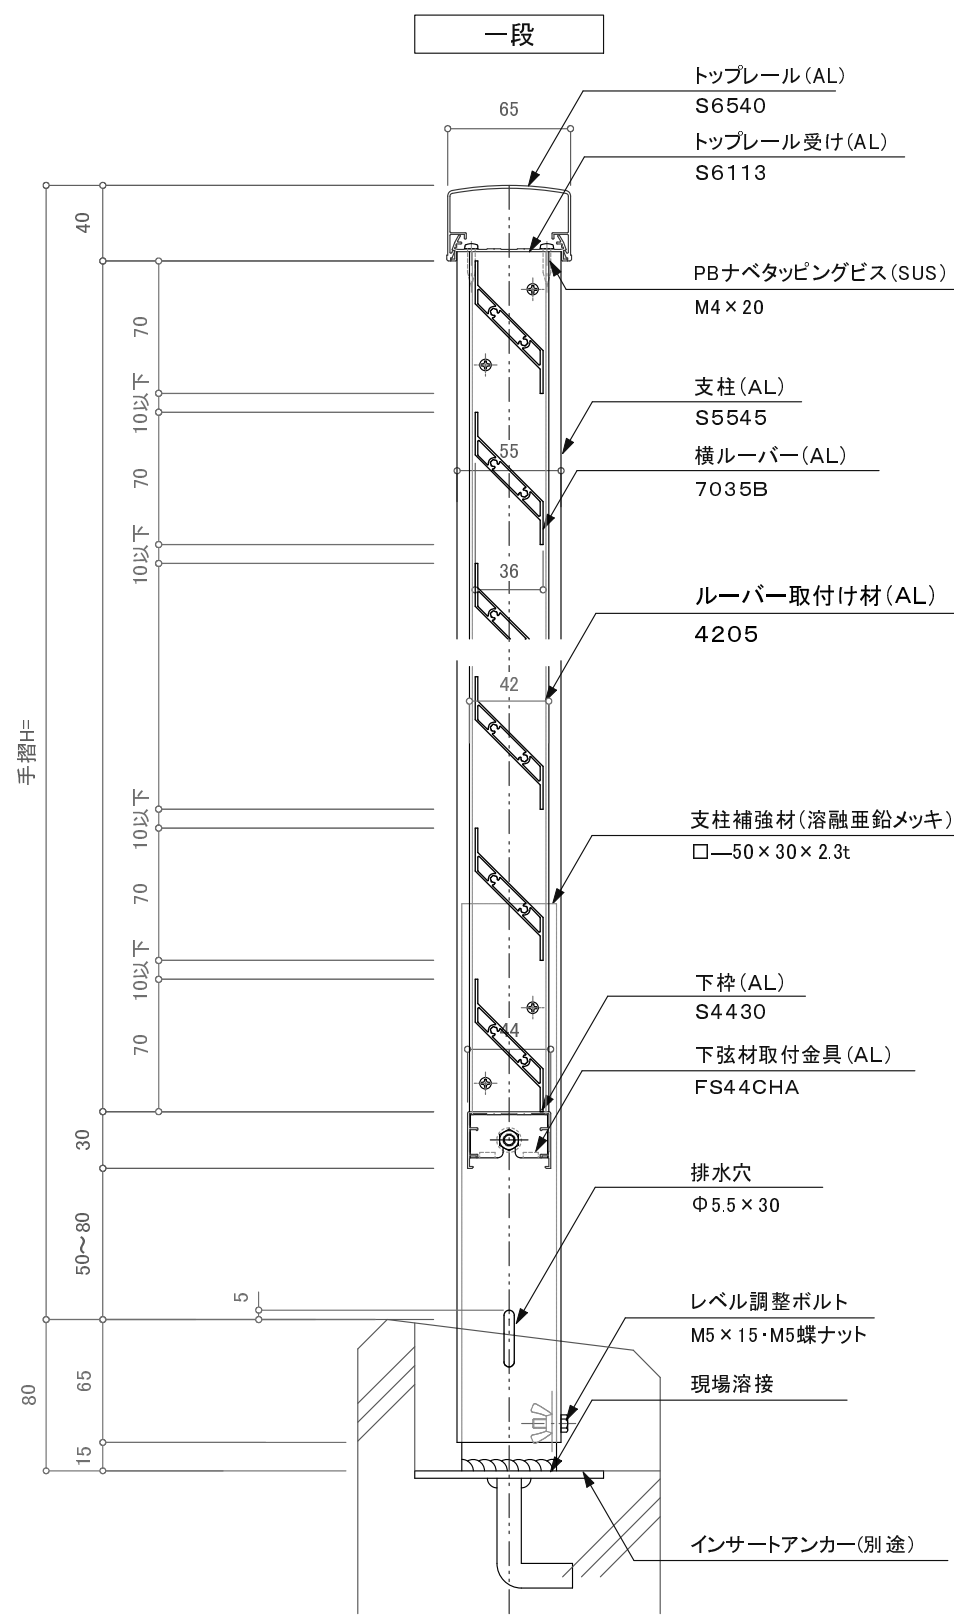

訂正

△		設計	殿	受領欄	年 月 日	工事名	 株式会社サンレール	営 業	設 計	作成日	図 番	
△					年 月 日			担 当	担 当	作 図		訂正日
△		施工	殿	受領欄	年 月 日	名 称 S6540一段横ルーバーレール 先付溶接アンカー工法 断面図						縮 尺
△												