

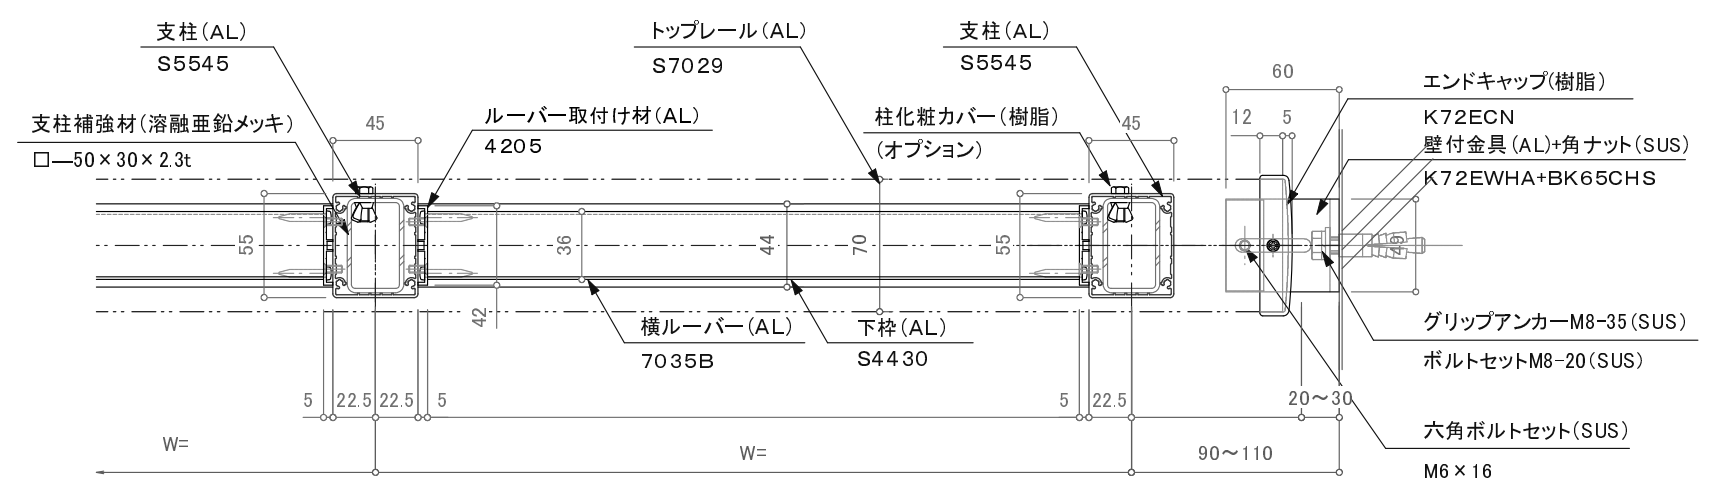
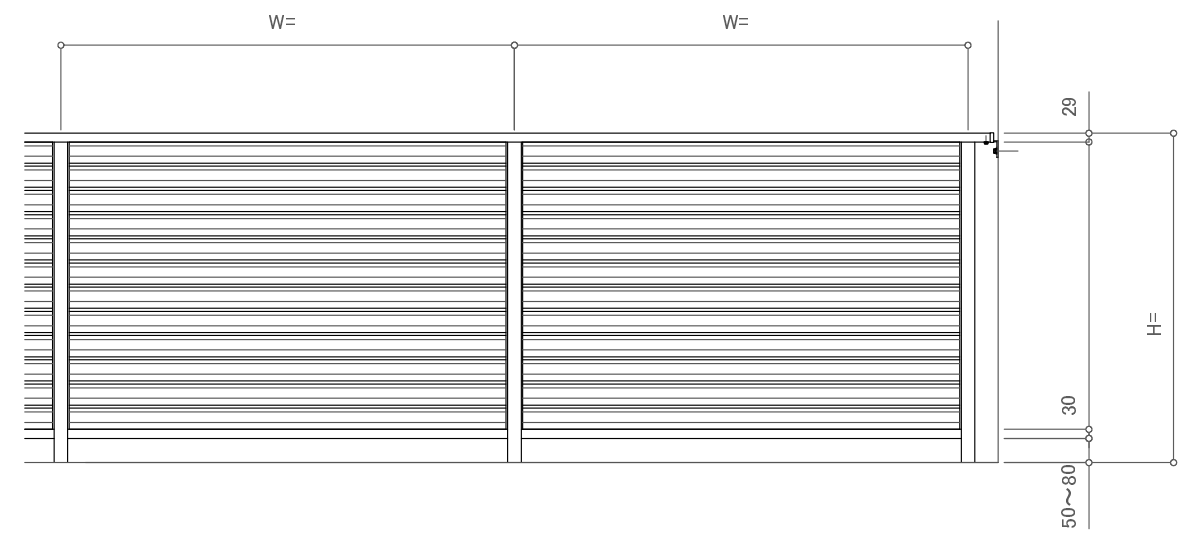


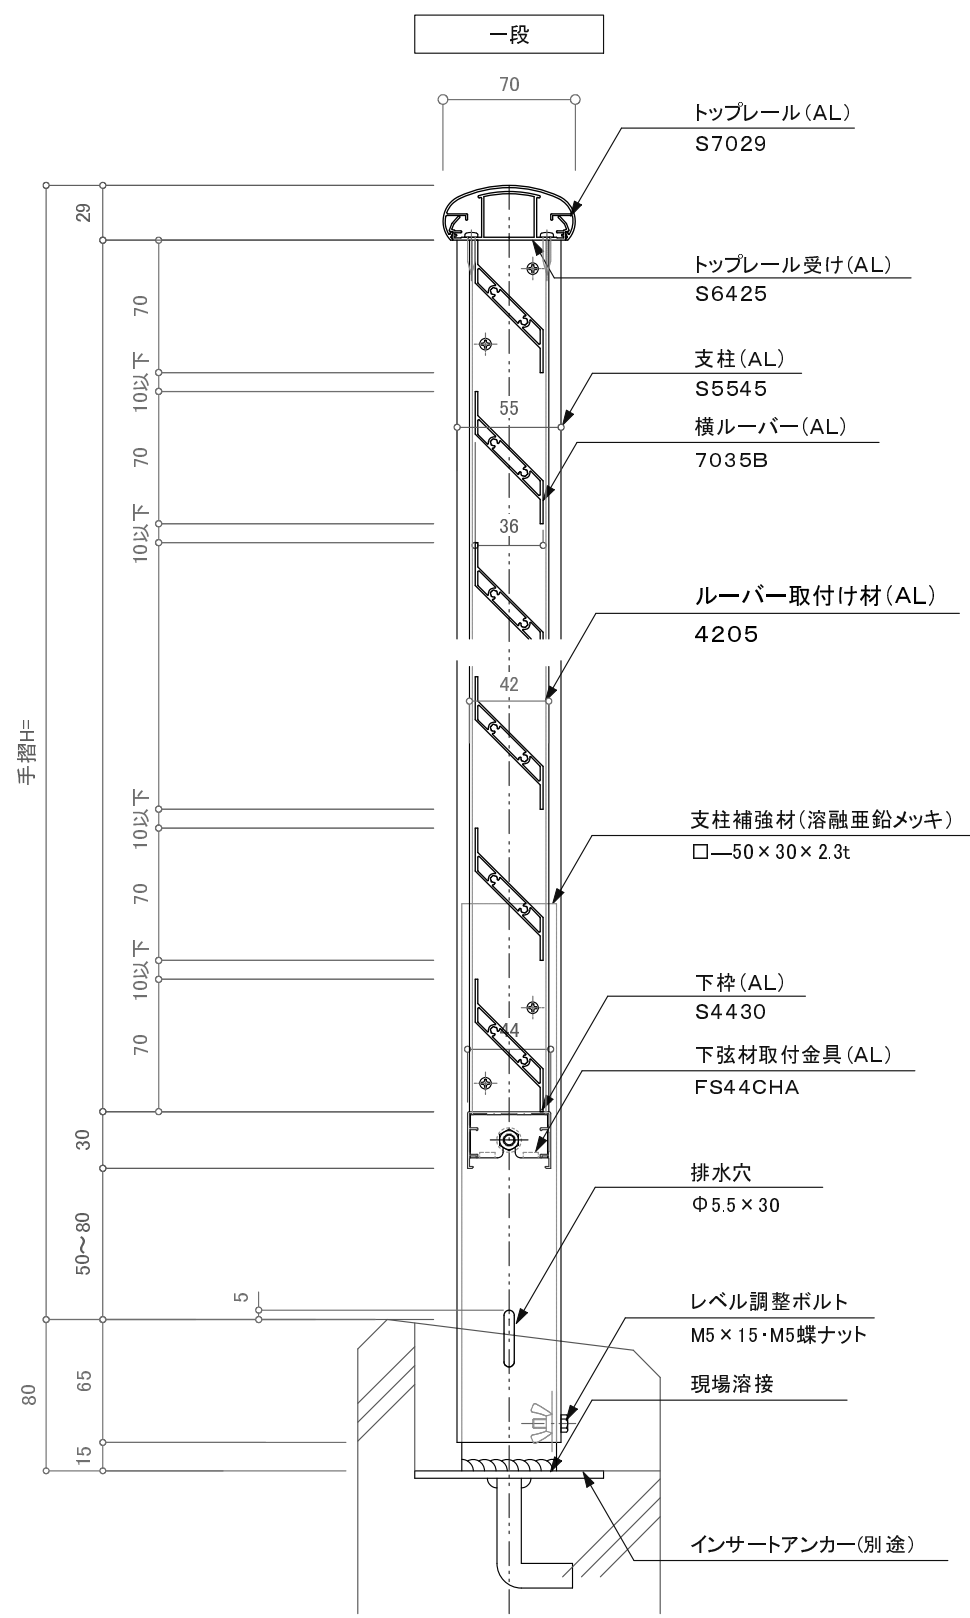

※注意: 支柱ピッチは水平荷重強度により異なります。

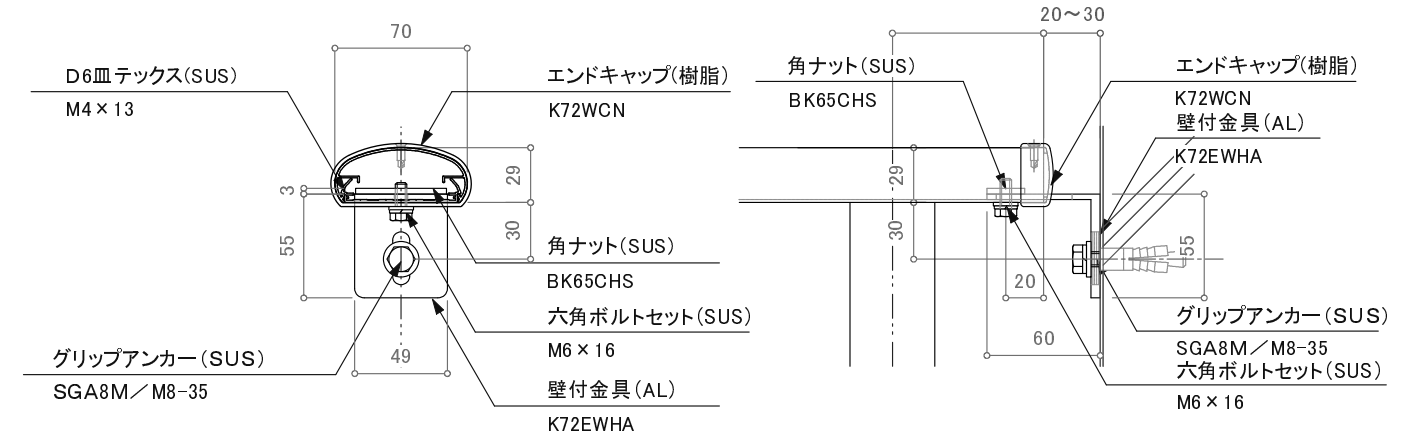

※特記事項: 壁支持金物はオプションです。

訂正		設計		受領欄 殿	年 月 日	工事名	株式会社サンレール	営業	設計	作成日	図 番
△		△			年 月 日			担当	担当	訂正日	
△		△		受領欄 殿	年 月 日	名 称	S7029一段横ルーバーレール 先付溶接アンカー工法 断面図			縮 尺	
△		△									