

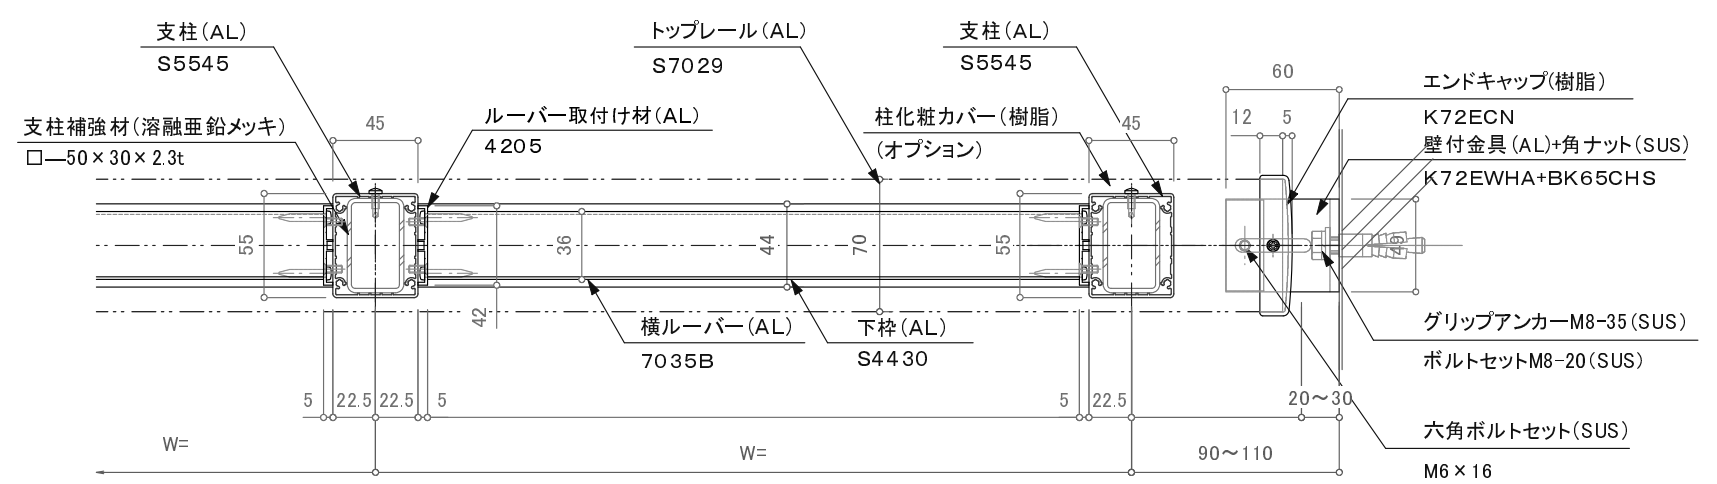
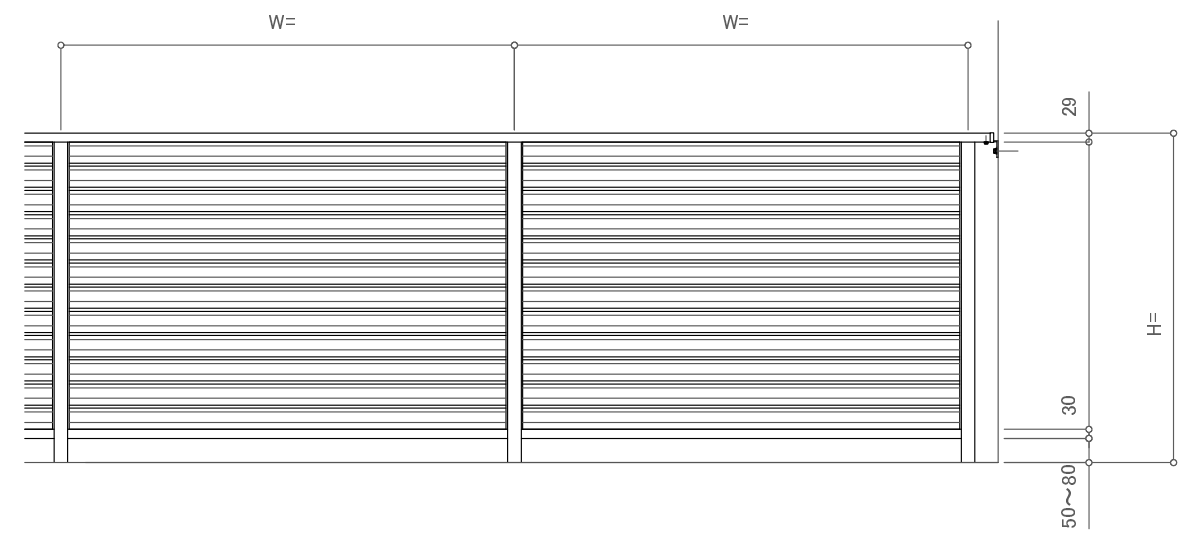


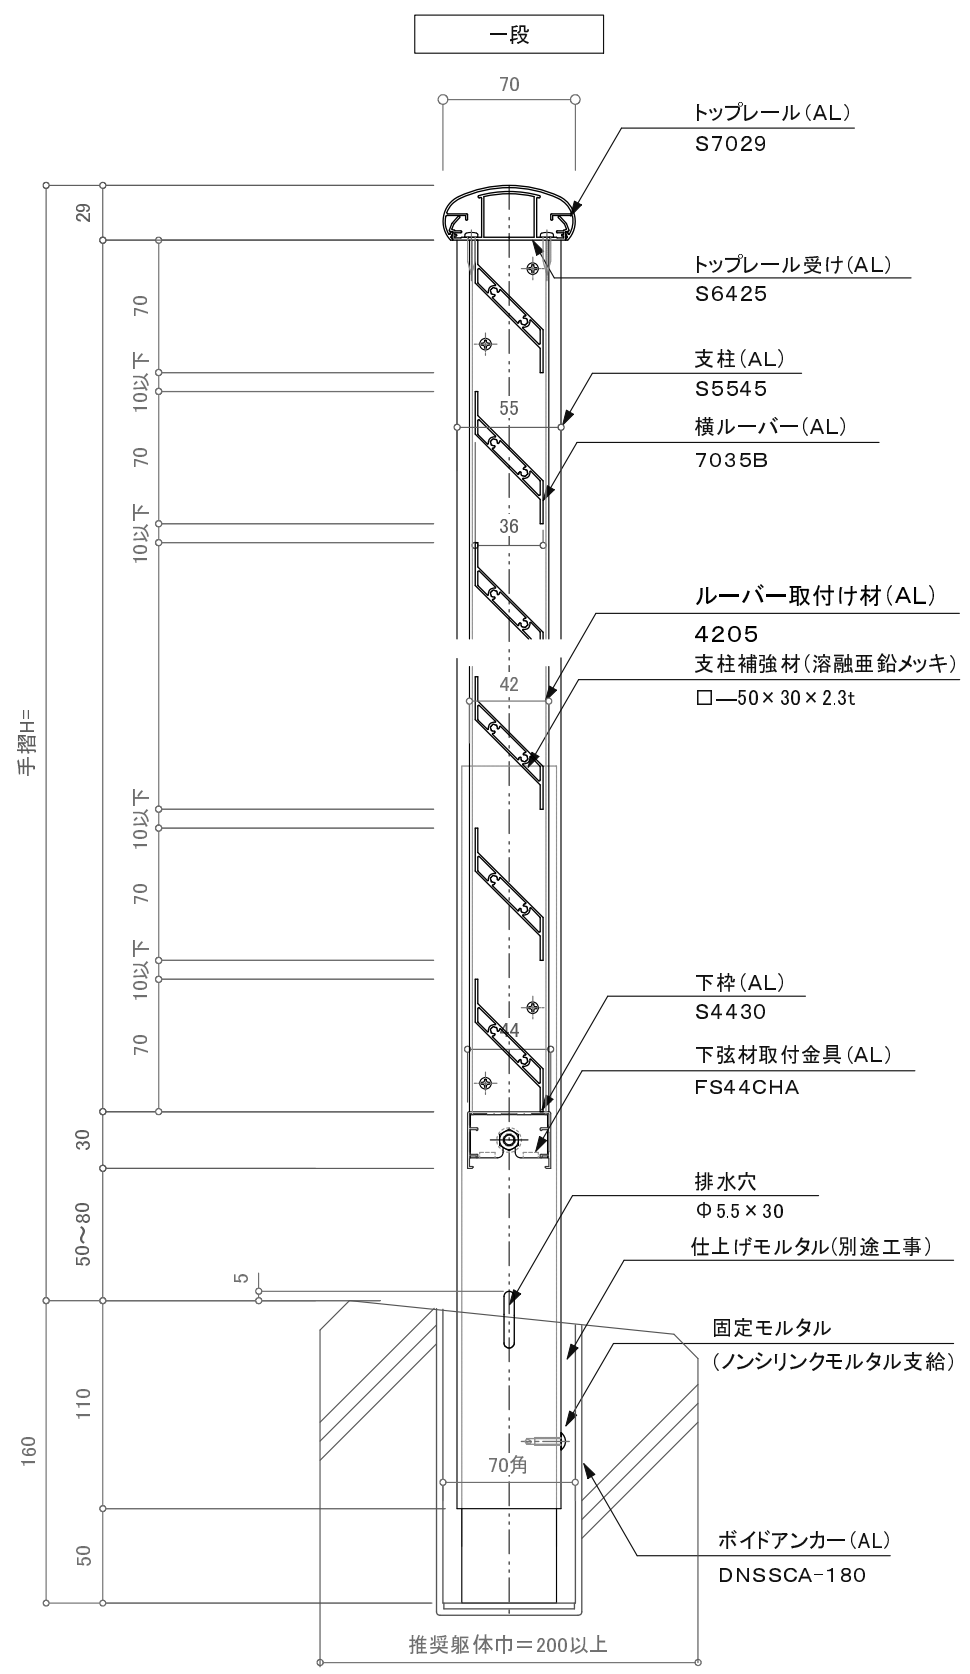

※注意: 支柱ピッチは水平荷重強度により異なります。

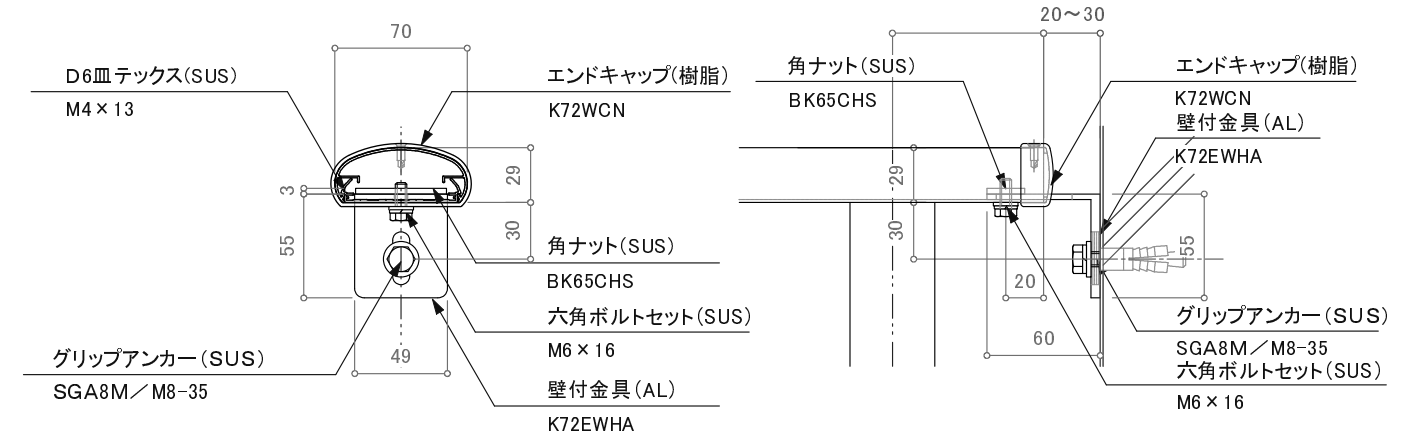

※特記事項: 壁支持金物はオプションです。

訂正

△			設計	殿	受領欄	年 月 日	工事名	 株式会社サンレール	営 業	設 計	作成日	図 番
△									担 当	担 当	作 図	
△			施工	殿	受領欄	年 月 日	名 称 S7029一段横ルーバーレール ボイドアンカー工法 断面図				縮 尺	
△												