
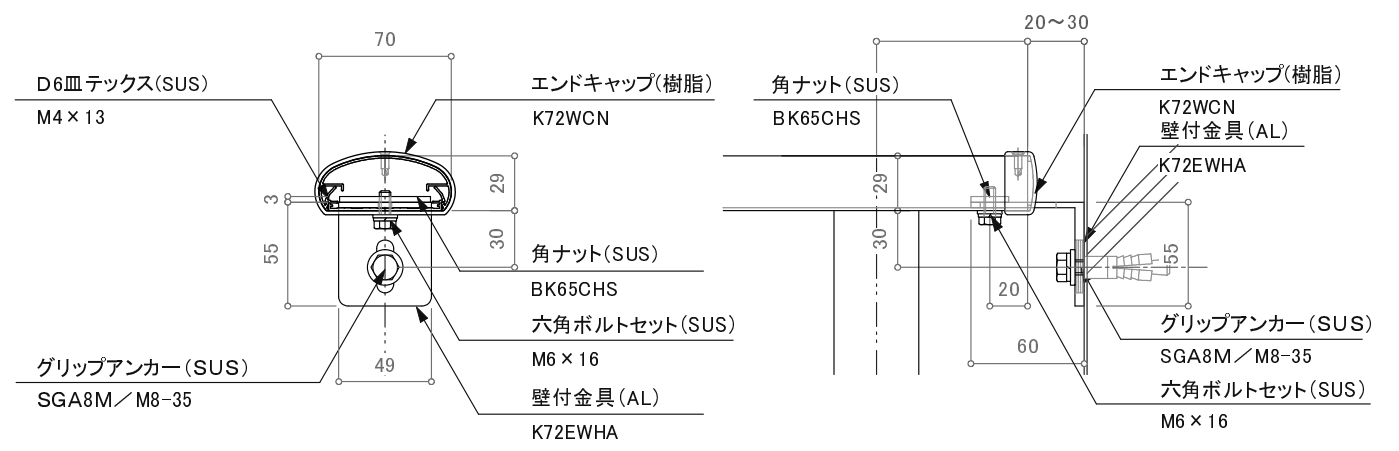
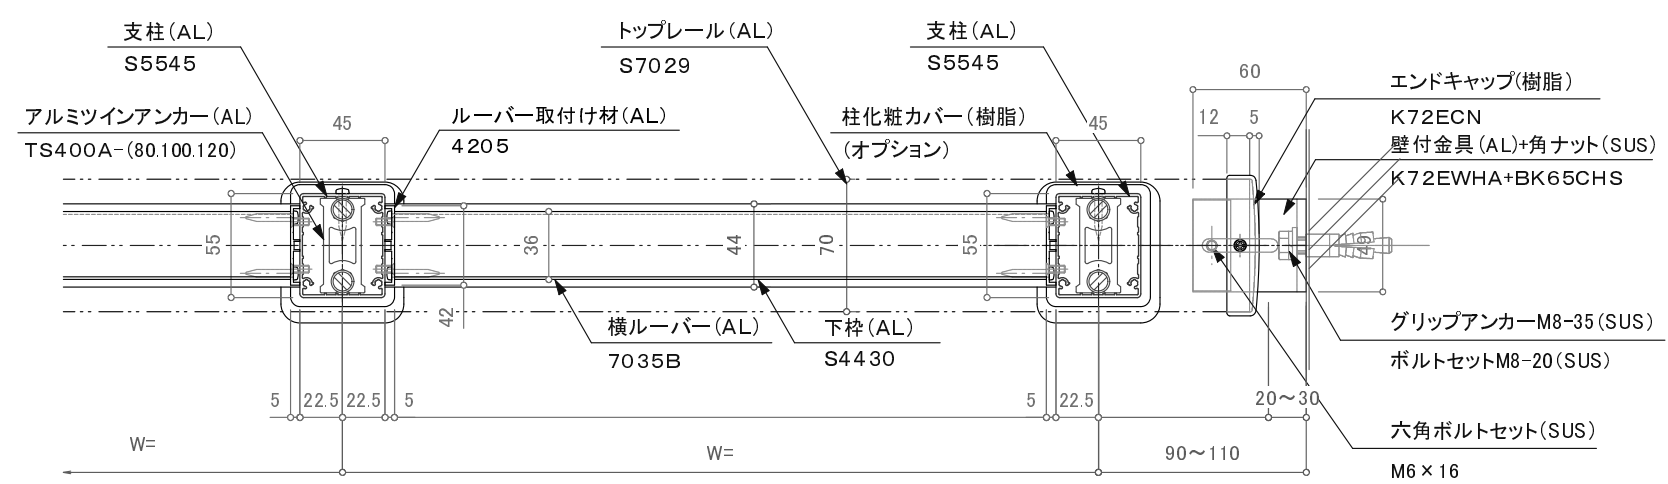
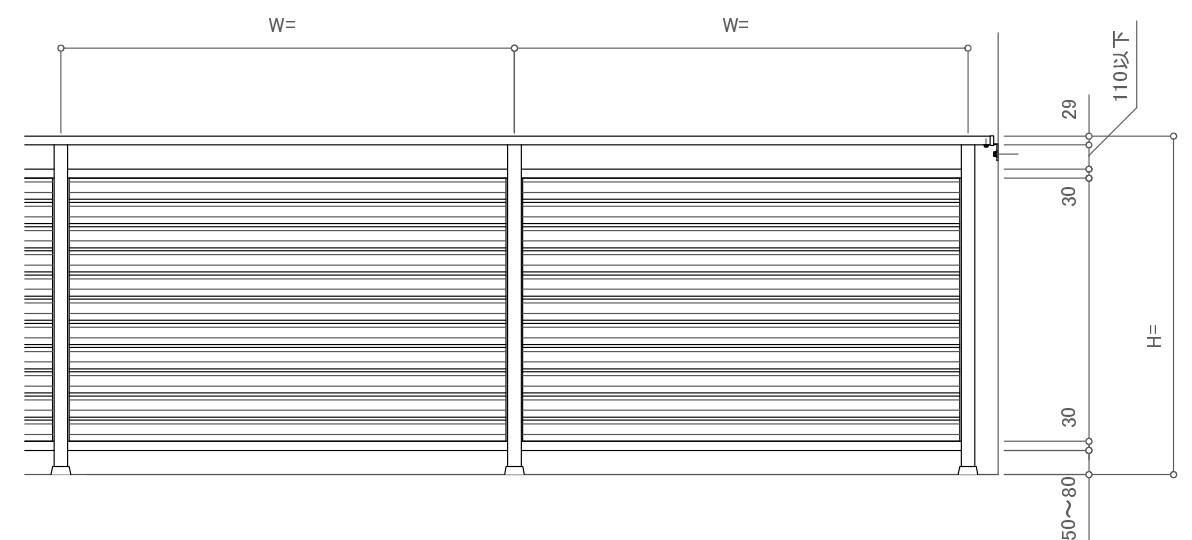


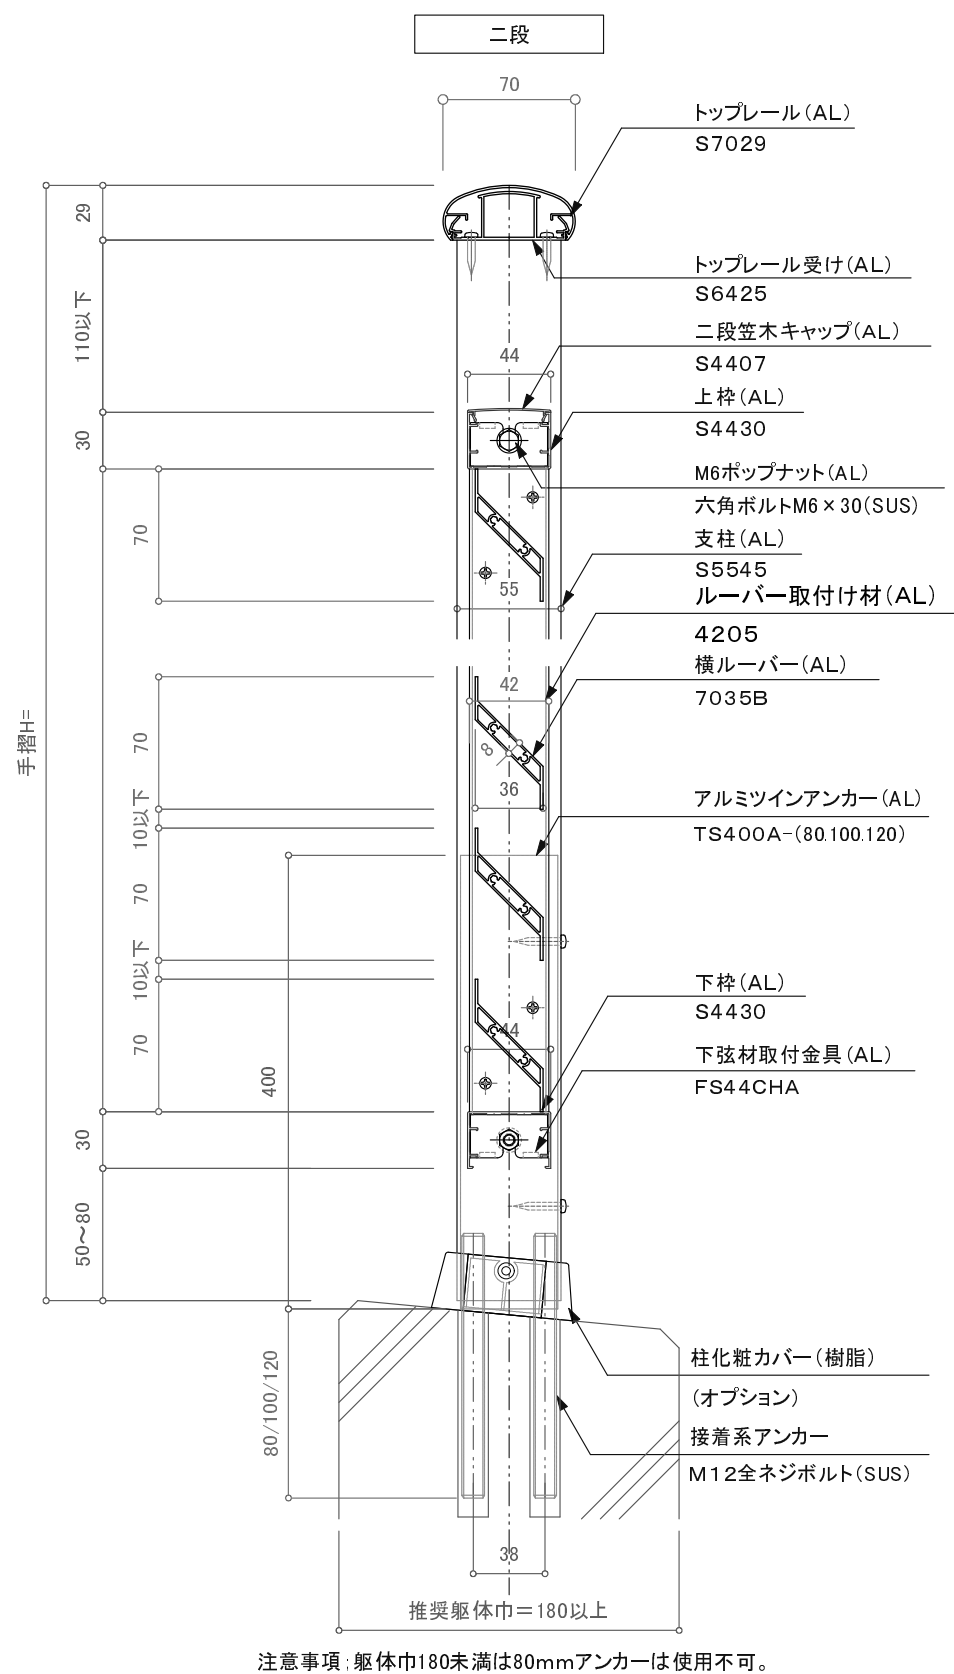

訂正													※特記事項: 壁支持金物はオプションです。												
△		△		設計	受領欄 殿	年 月 日		工事名	 株式会社サンレール	営業 担当	設 計		作成日		図 番										
△		△											担 当	担 当		作 図	訂正日								
△		△		施工	受領欄 殿	年 月 日		名 称 S7029二段横ルーバーレール アルミツインアンカー工法 断面図					縮 尺												
△		△																							