

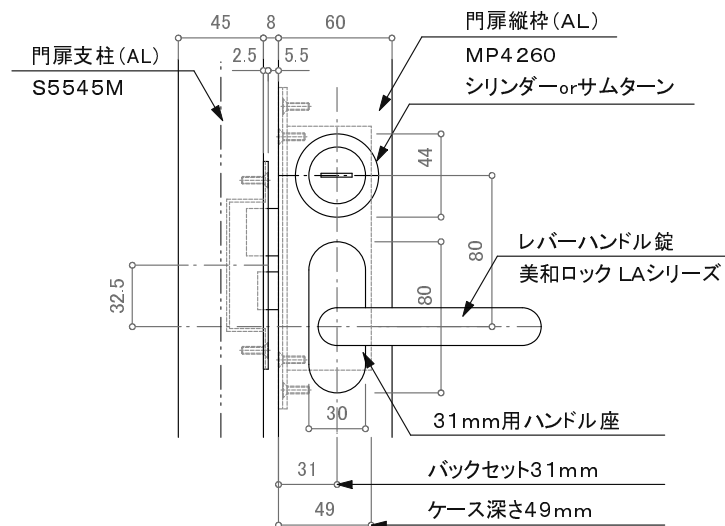



戸当り部 詳細図

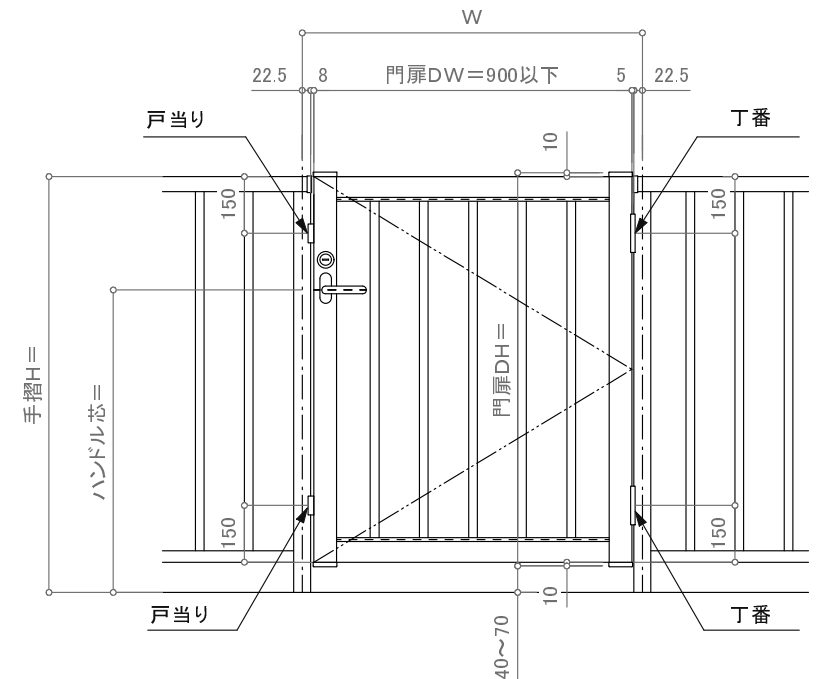

レバーハンドル部立面図

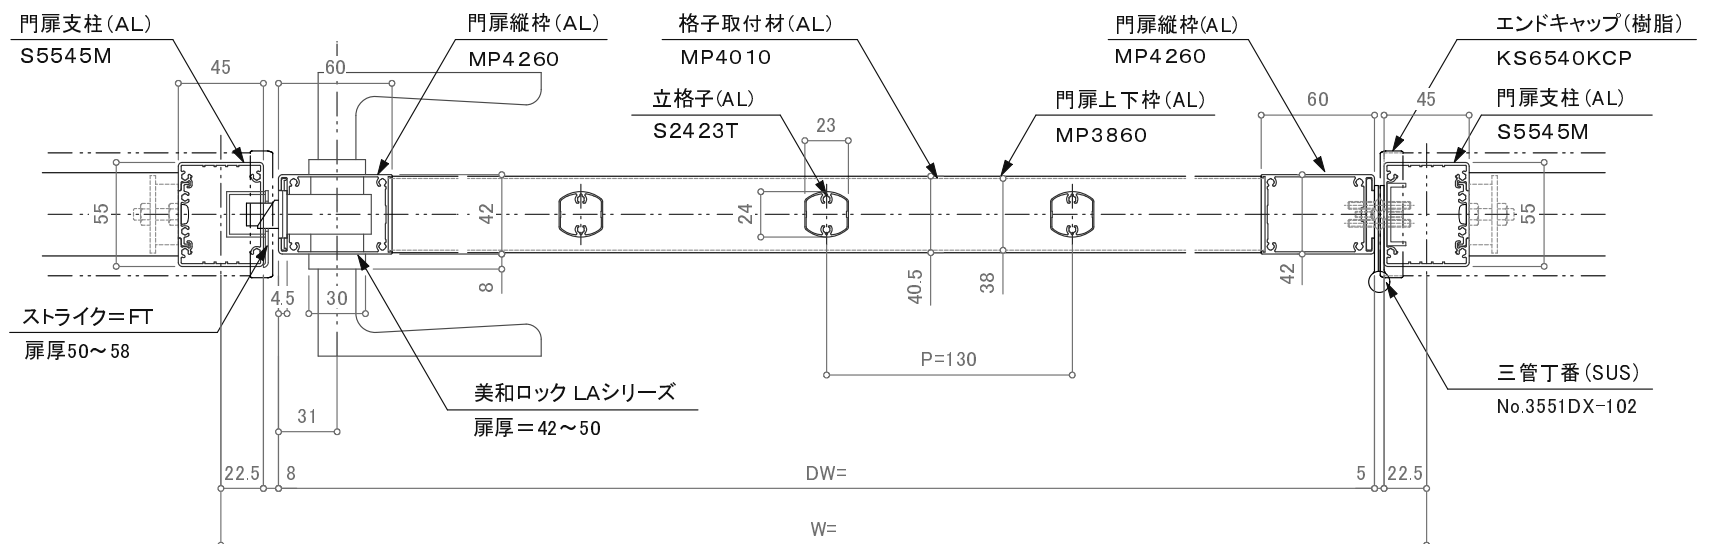

訂正

△		設計	受領欄 殿	年 月 日	工事名	 株式会社サンレール	営 業	設 計	作成日	図 番
△				年 月 日			名 称	担 当	担 当	
△		施工	受領欄 殿	年 月 日	アルミ手摺門扉／立格子タイプ レバーハンドル錠 断面図					
△										

制定日: 2006.12.07

改定日: 2010.6.22

営-033