



戸当り部 詳細図

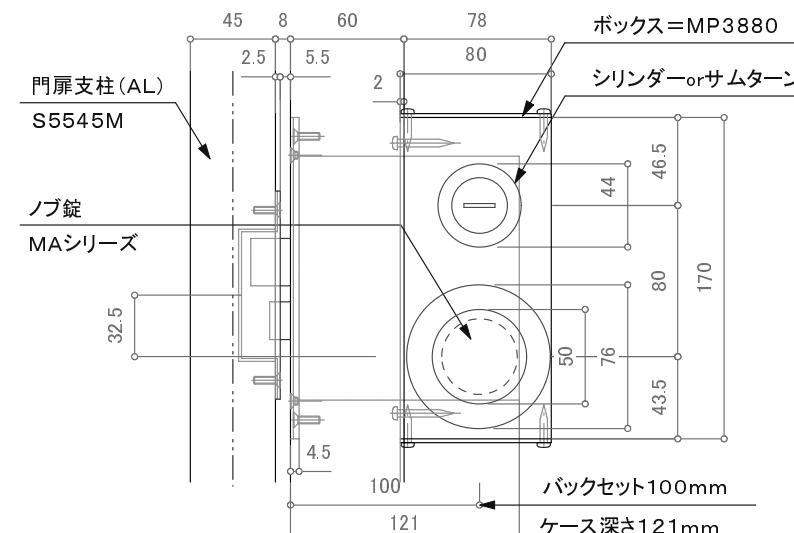

ノブ錠部立面図

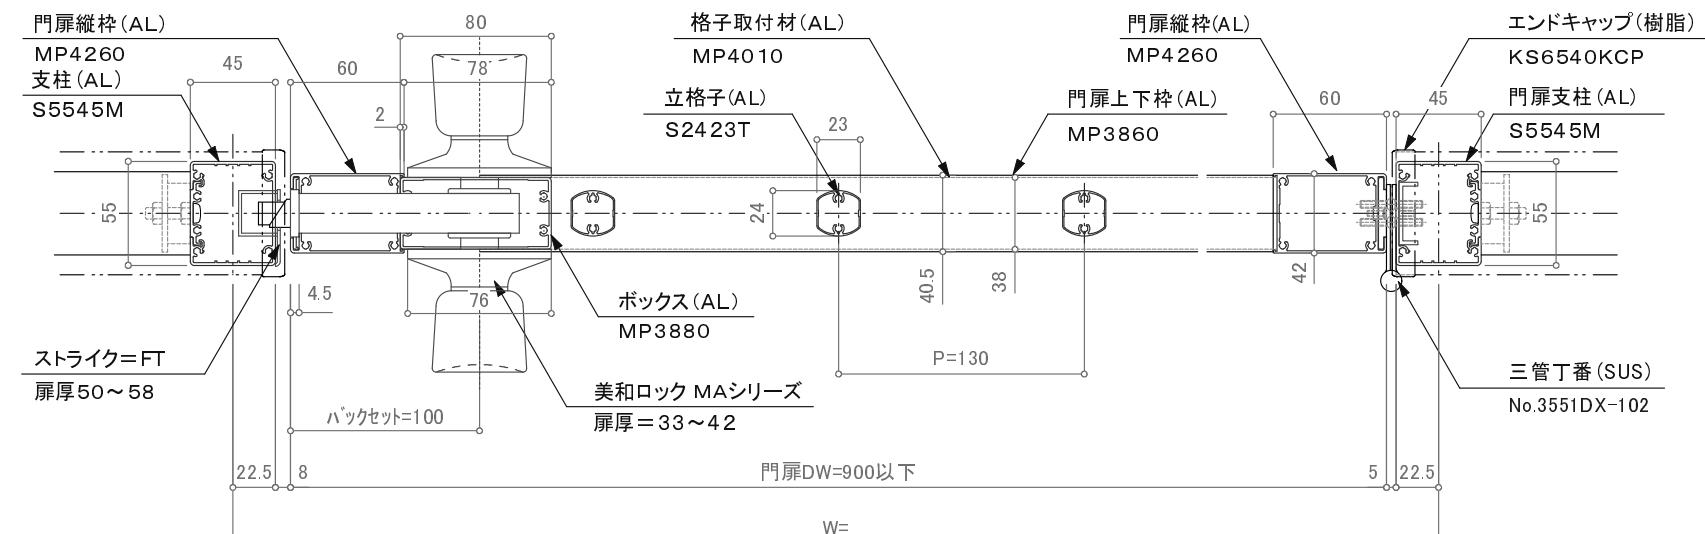

訂正