
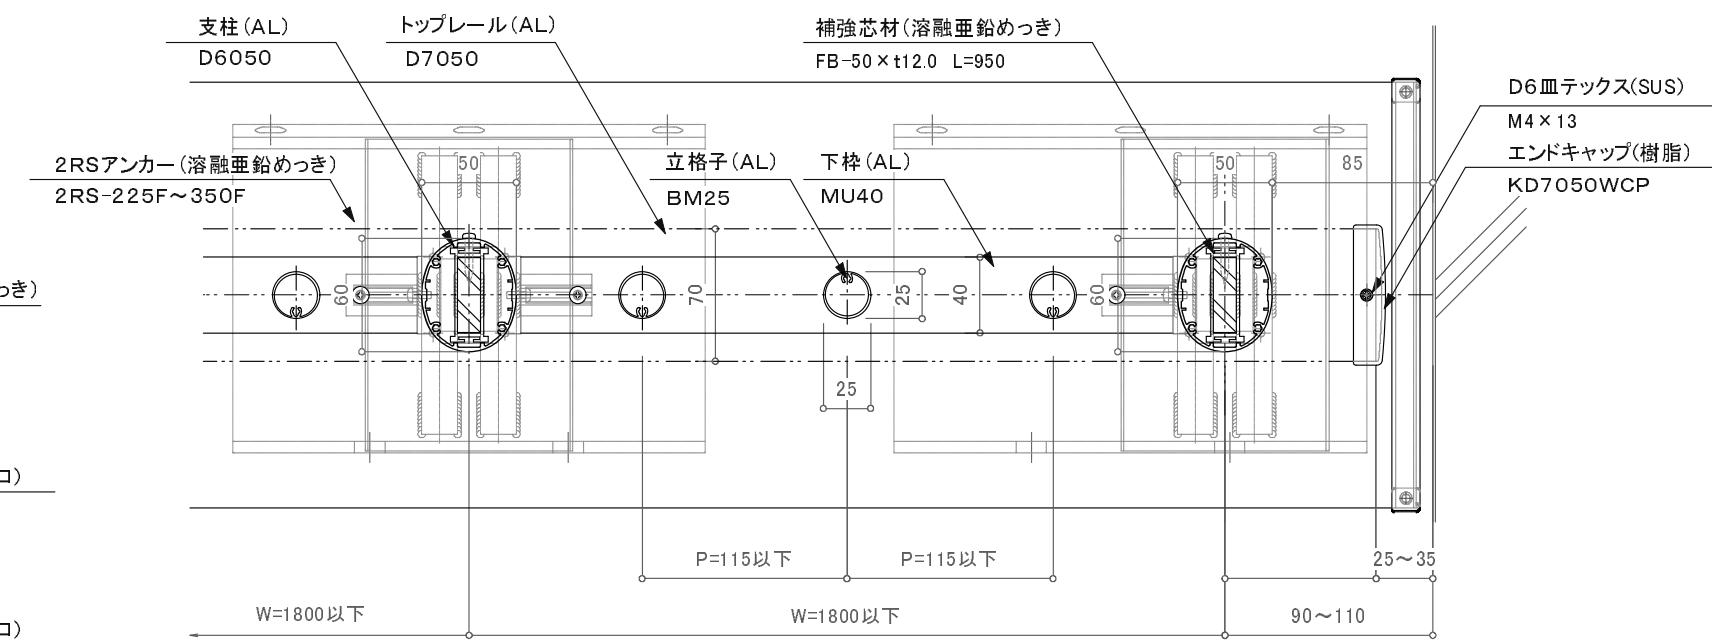
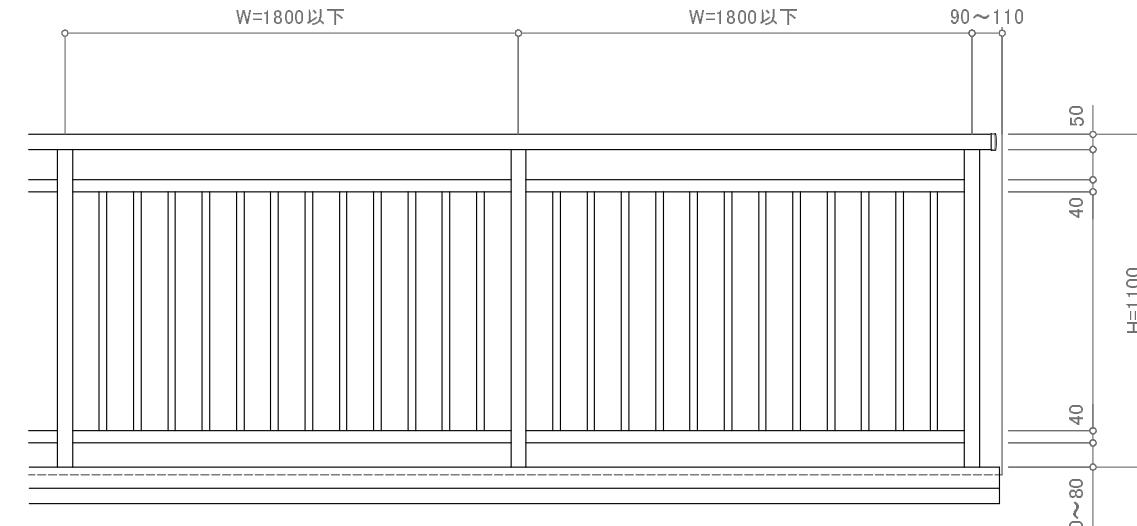


二段

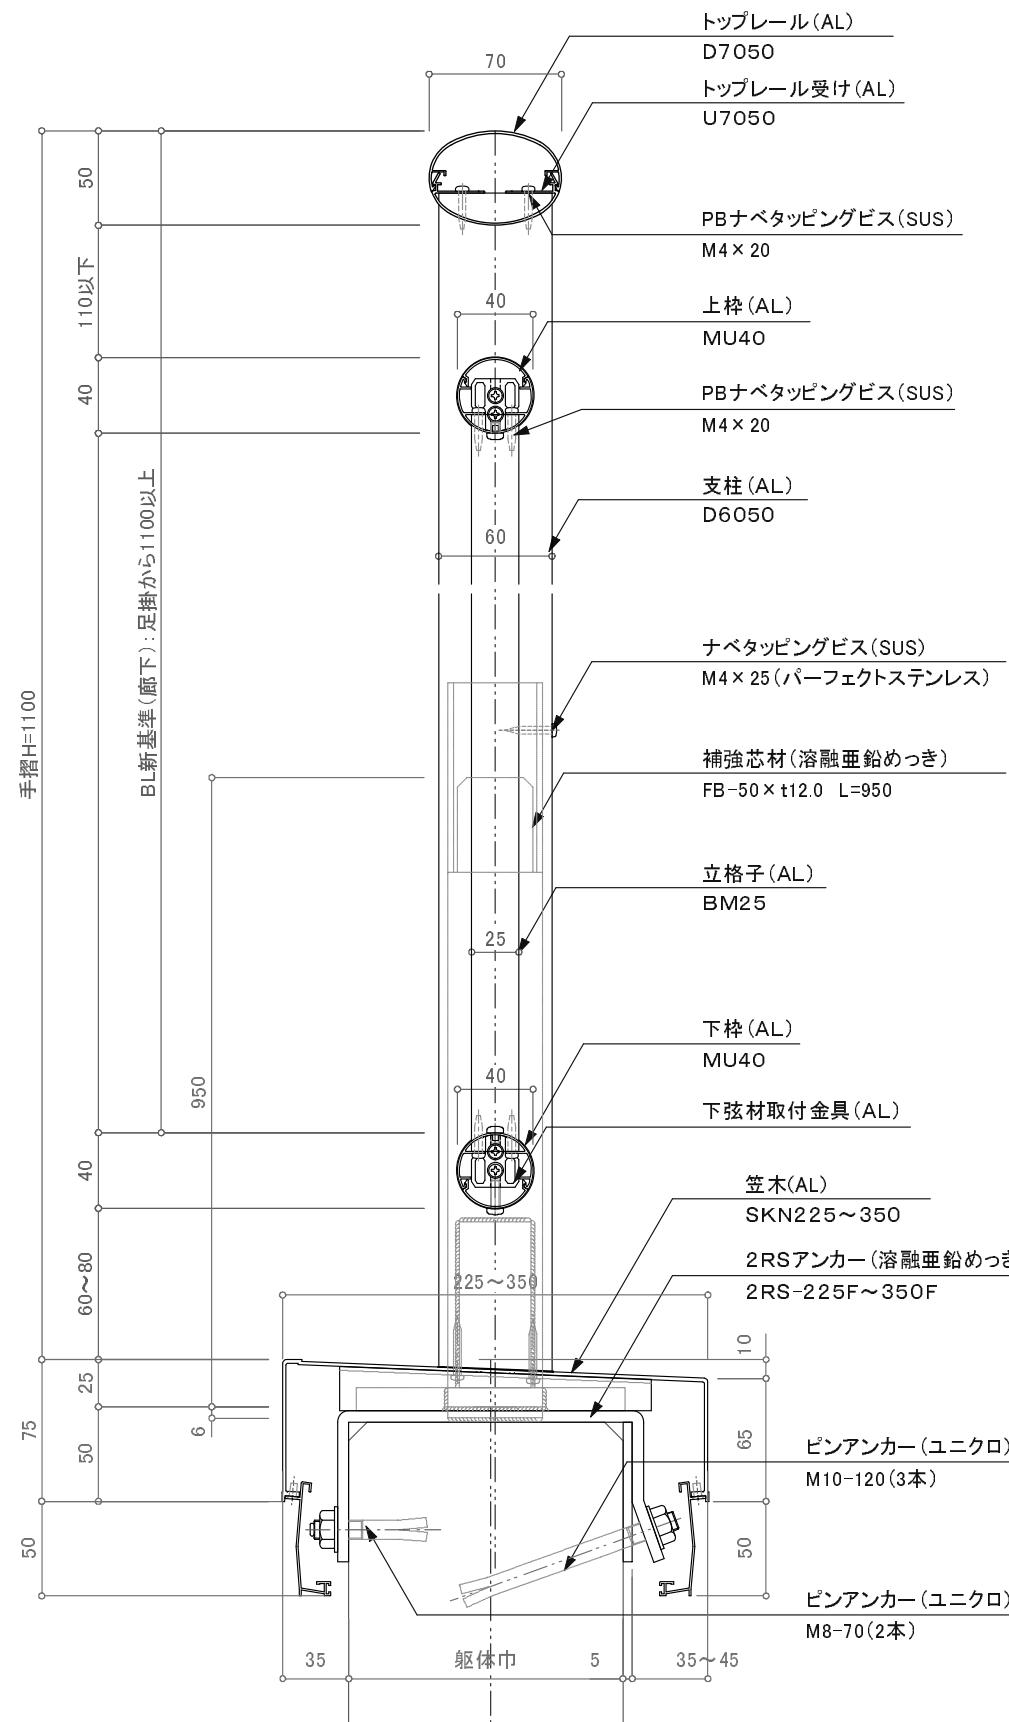

廊下用300型／DBK-2R

注意：BL新基準使用不可

特記事項: 2RSアンカーは軀体巾+5mmで製作します。アンカー芯と柱芯は異なるので注意してください。

訂正