


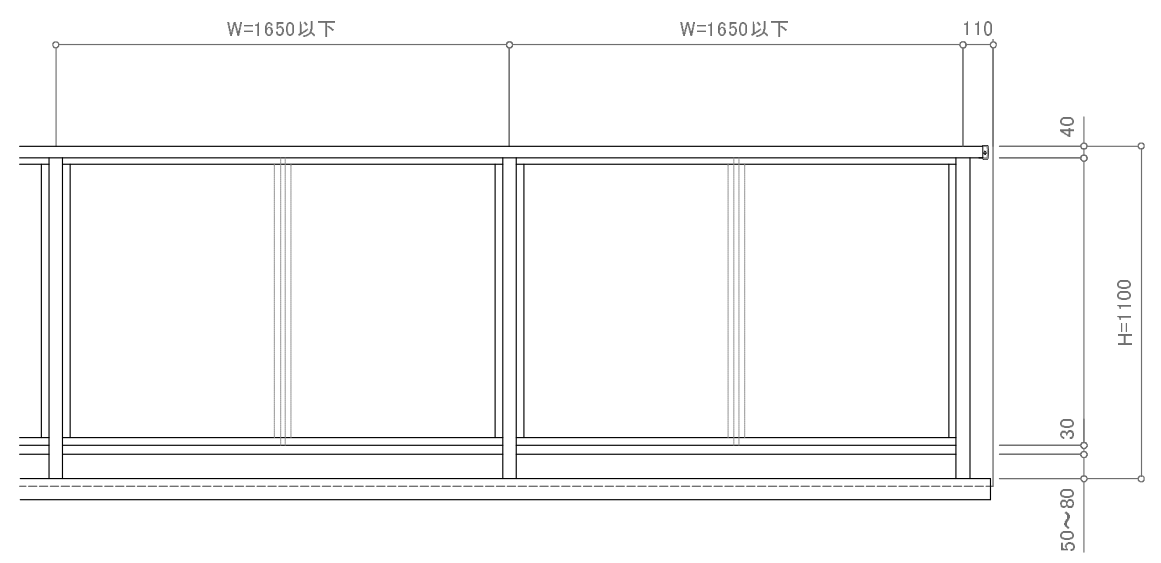


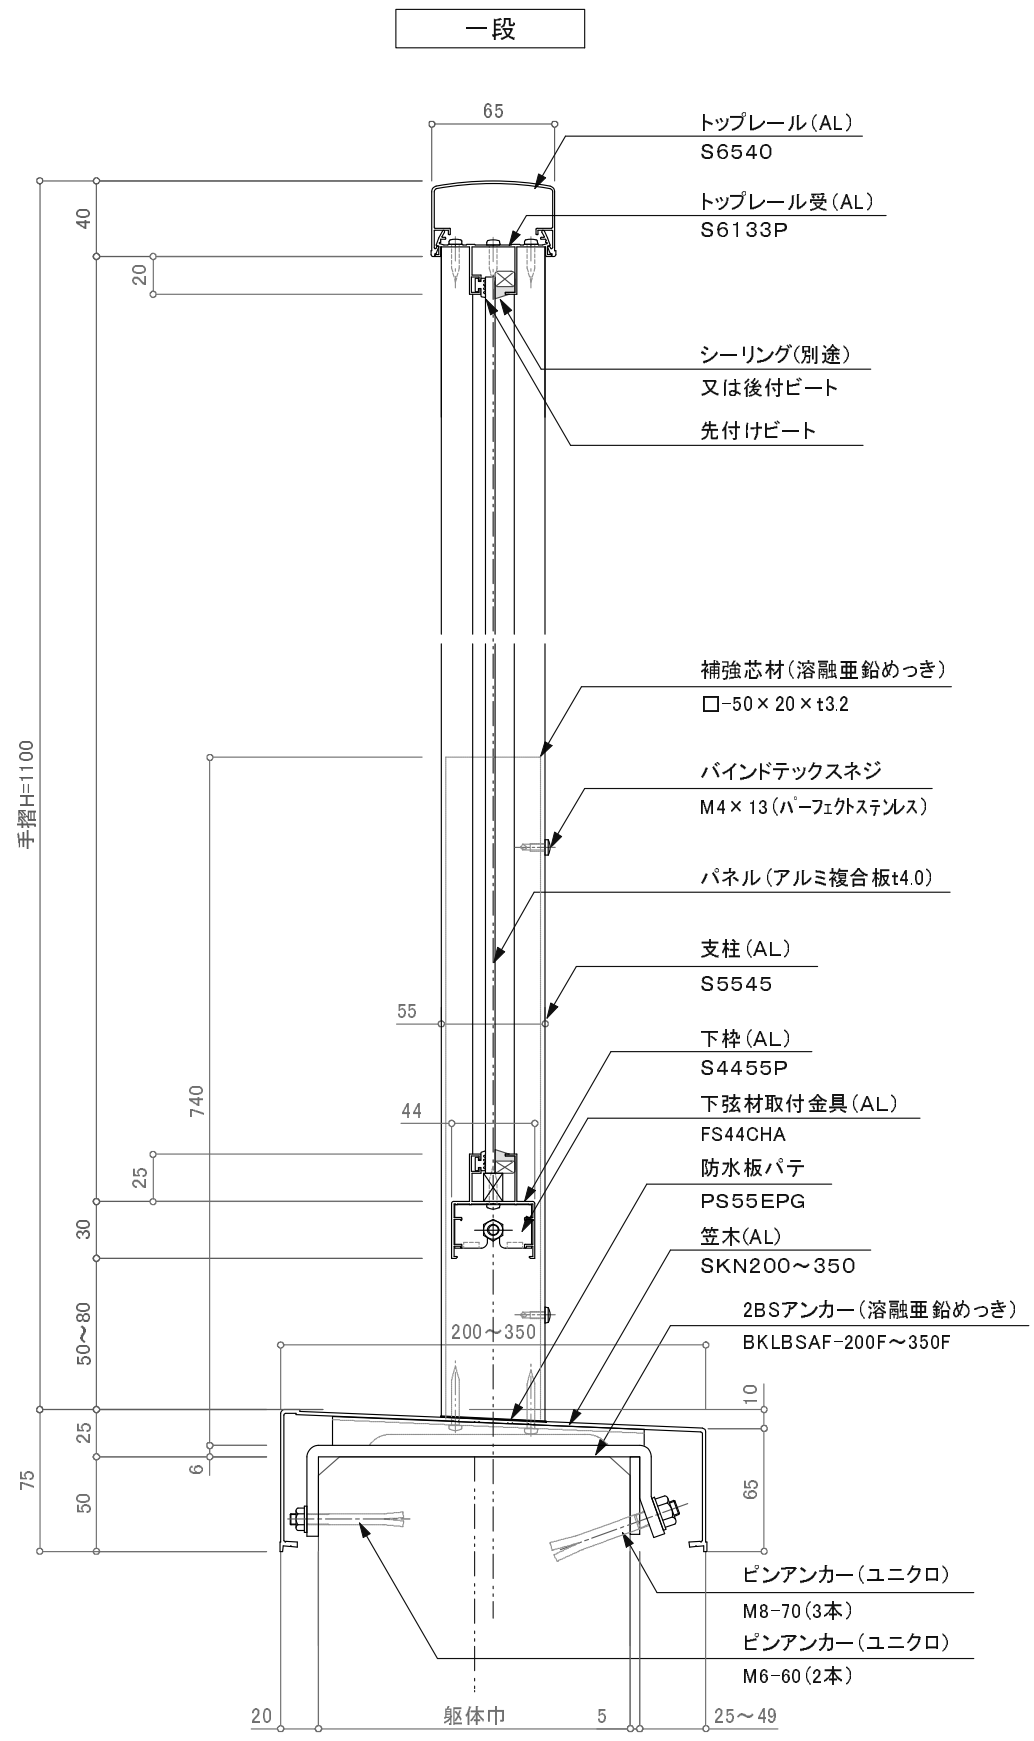

中柵 (AL)
S4055P

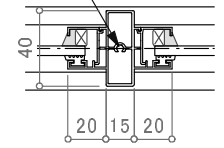

※特記事項: 縦中柵はW=1500以上時必要。

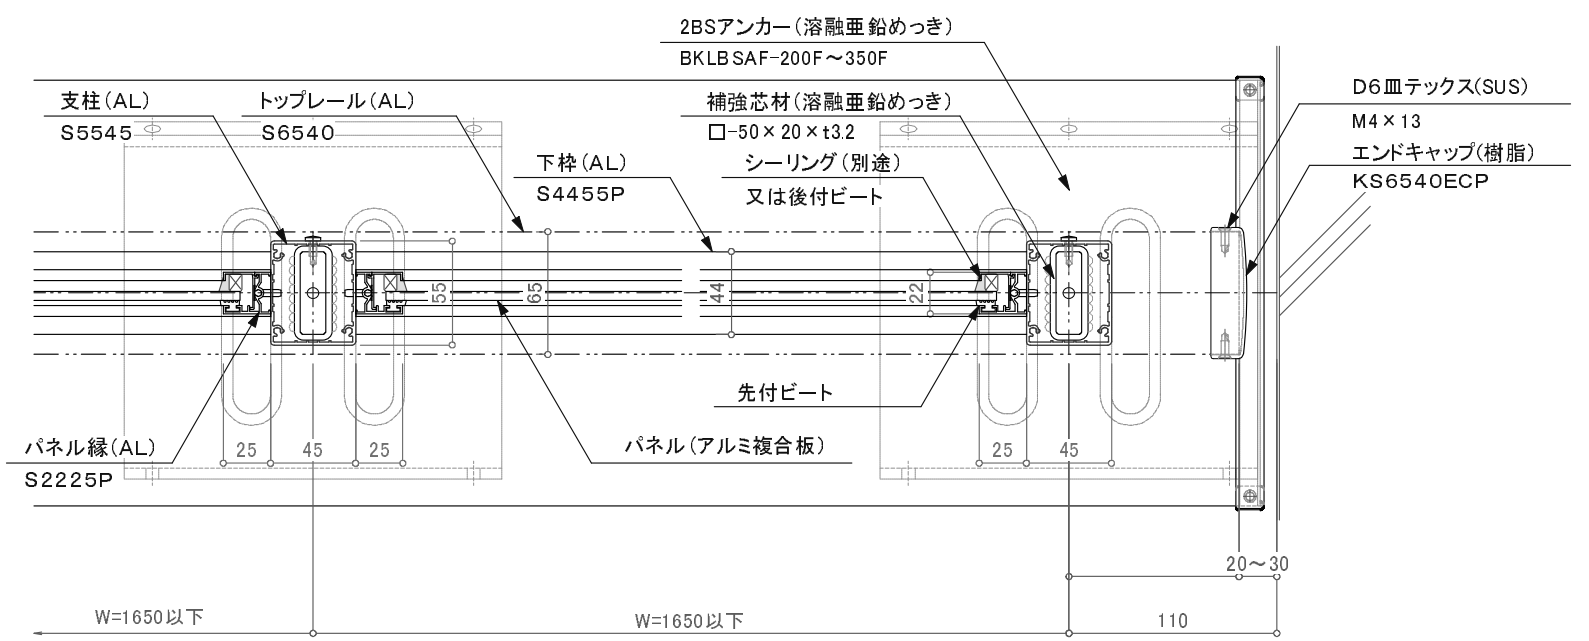

バルコニー用150型/KBK-2BS

特記事項: 2BSアンカーは躯体巾+5mmで製作します。アンカー芯と柱芯は異なるので注意してください。

訂正

△		設計	受領欄	年 月 日	工事名	 株式会社サンレール	営業	設計		作成日	図 番	
△							担当	担当	作図	訂正日		
△		施工	受領欄	年 月 日	名 称 BLアルミ手摺／KBK－2BS S6540一段パネル／カサレールアンカー工法					縮 尺		(A3) 1/4 1/25
△												