
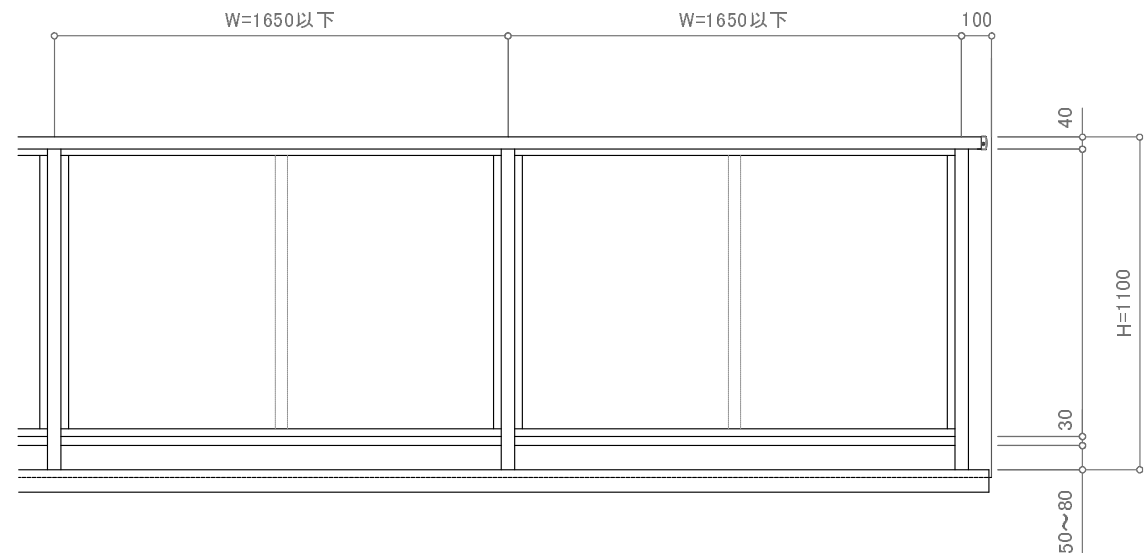
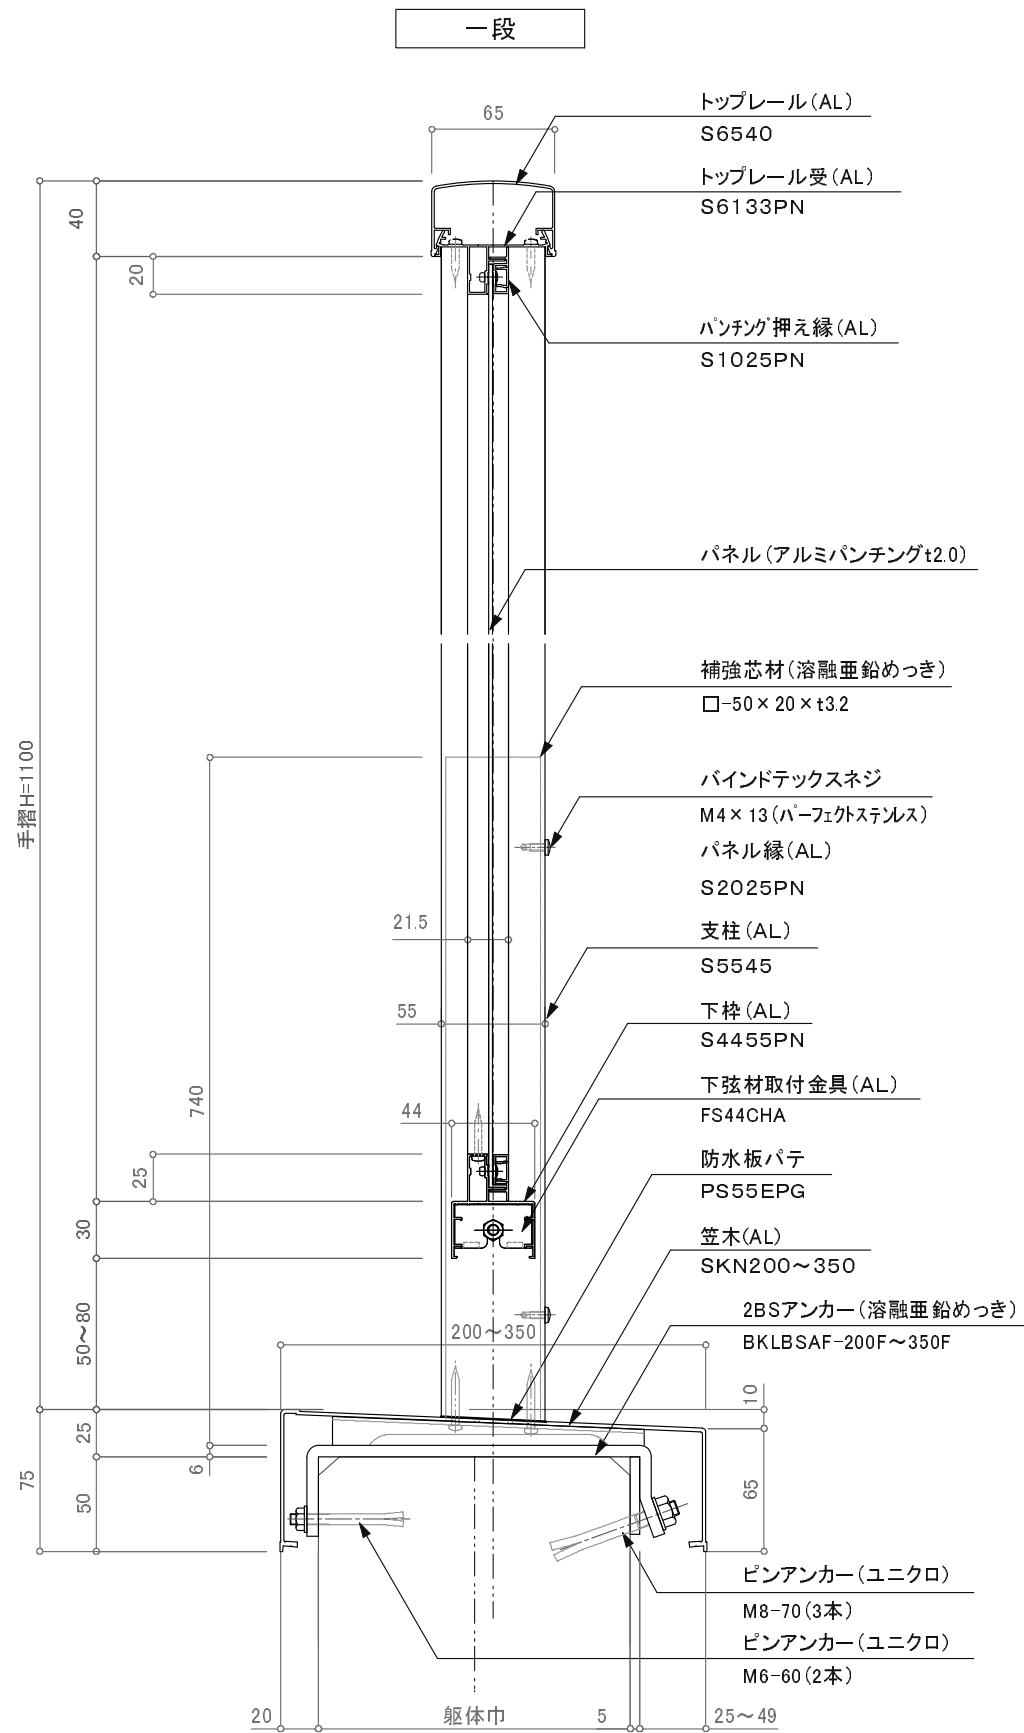


※特記事項 縦中棧はW=1500以上時必要。

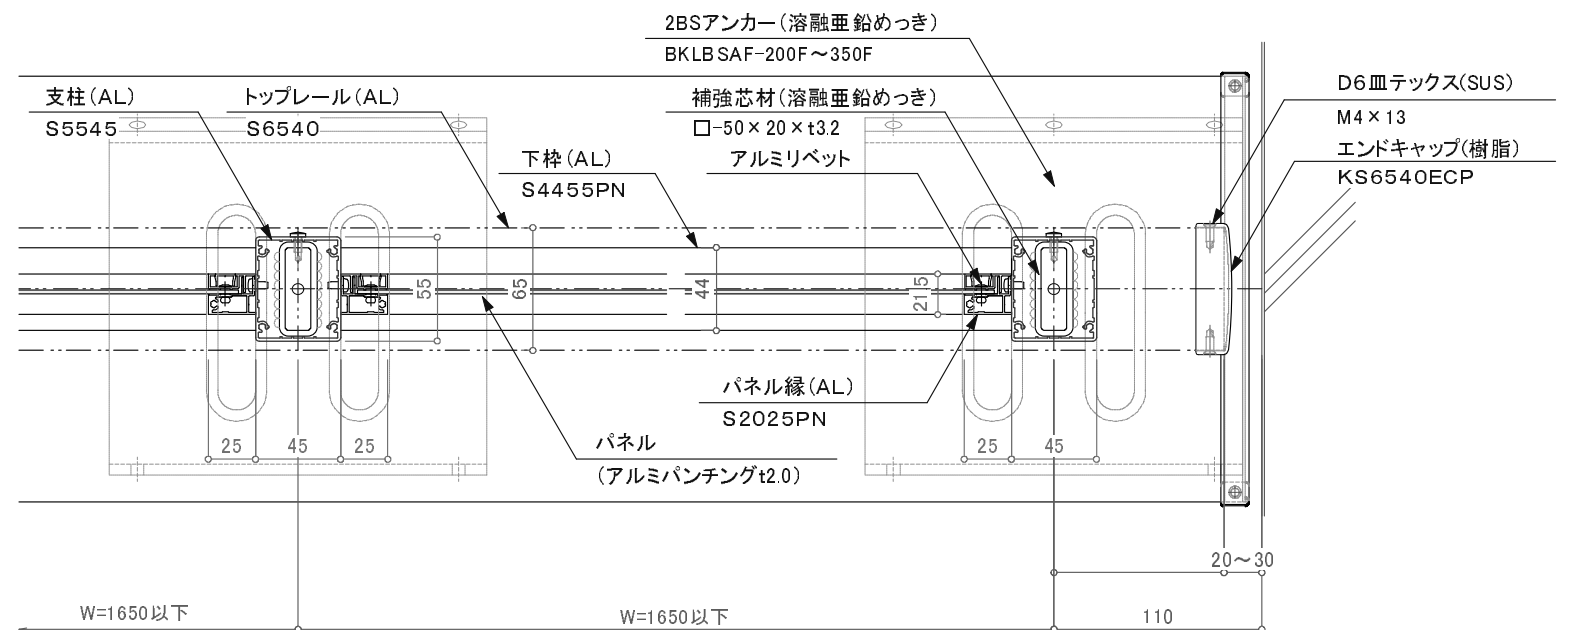

バルコニー用150型／KBK-2BS

特記事項：2BSアンカーは躯体巾+5mmで製作します。アンカー芯と柱芯は異なるので注意してください。

訂正

△		設計	受領欄 殿	年 月 日	工 事 名	 株式会社サンレール	営 業	設 計		作成日	図 番	
△									担 当	担 当		作 図
△		施工	受領欄 殿	年 月 日	名 称 BLアルミ手摺／KBK-2BS S6540一段パンチング／カサレールアンカー工法					縮 尺		(A3) 1/4 1/25
△												

制定日：2006.12.07

改定日：2010.6.22

営-033