
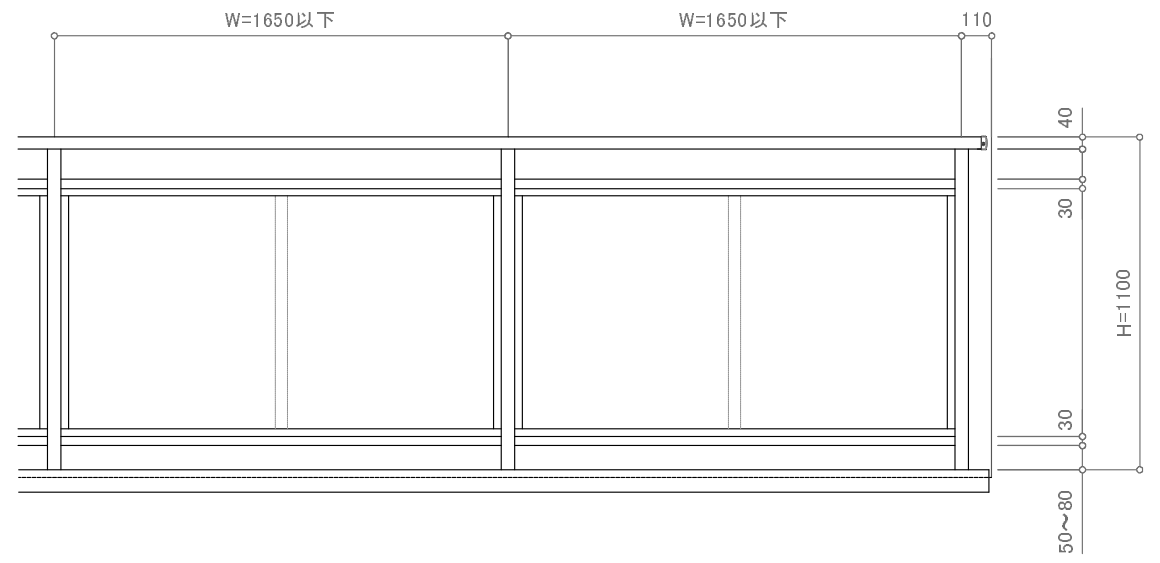
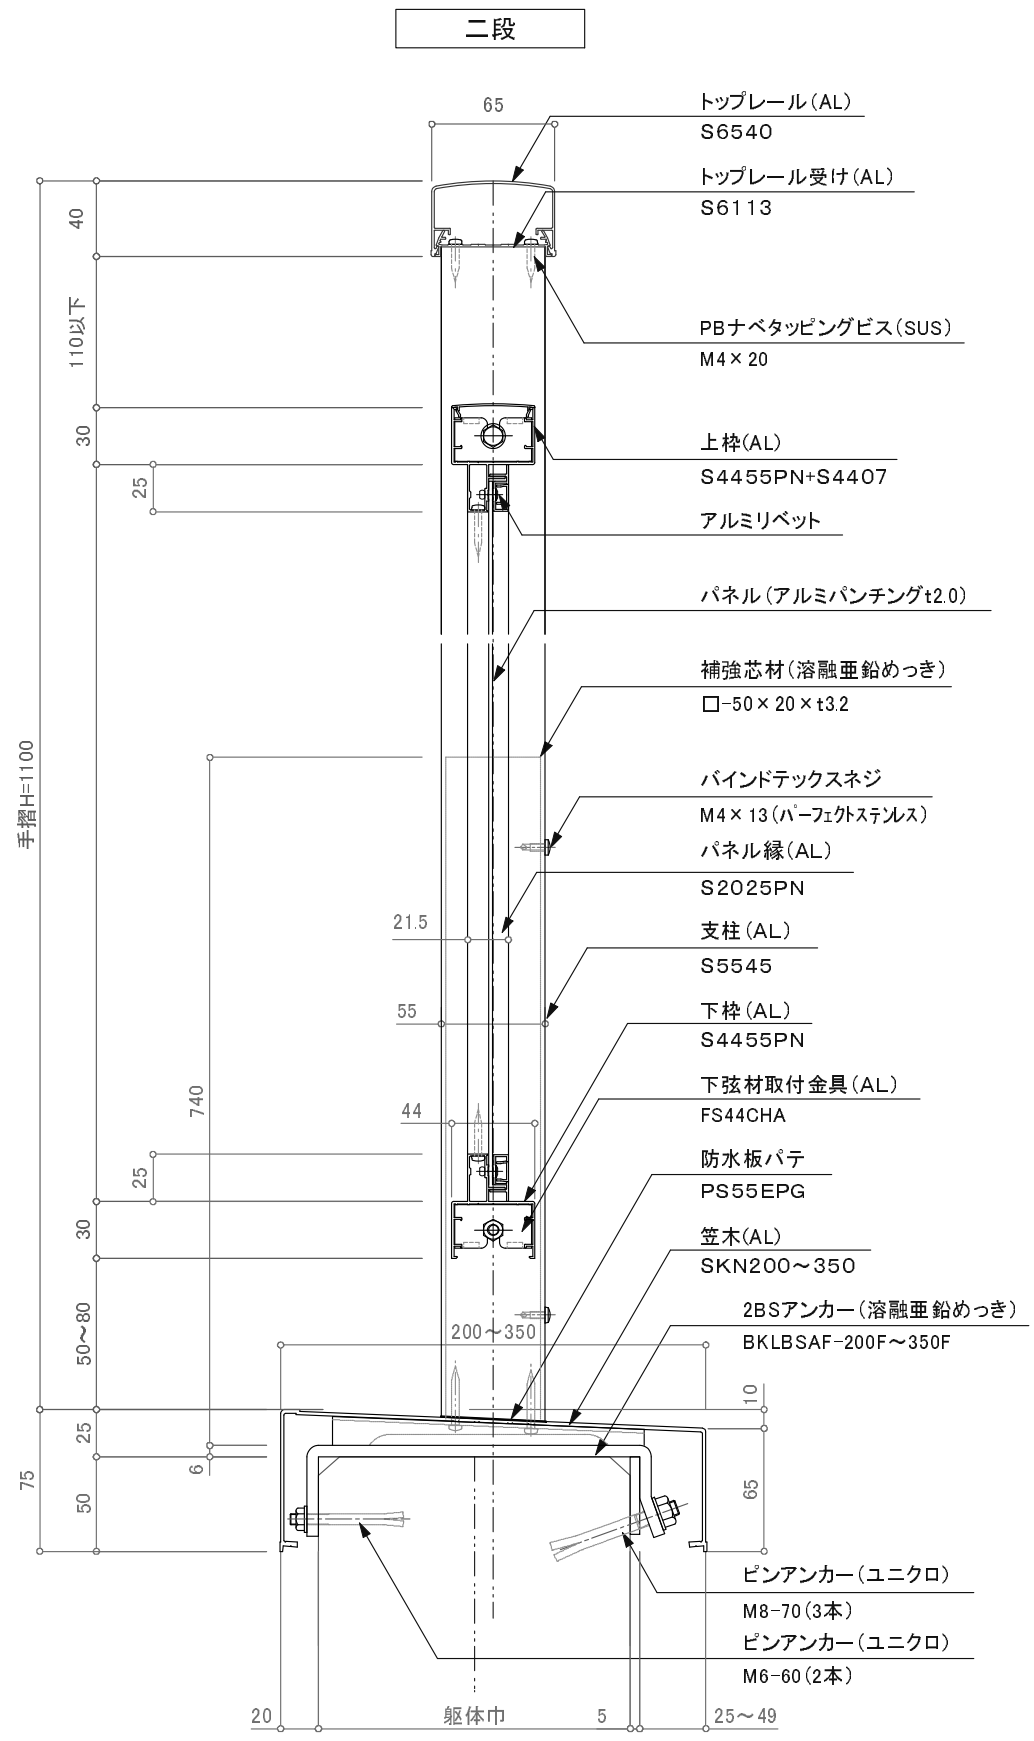


※特記事項 縦中棧はW=1500以上時必要。

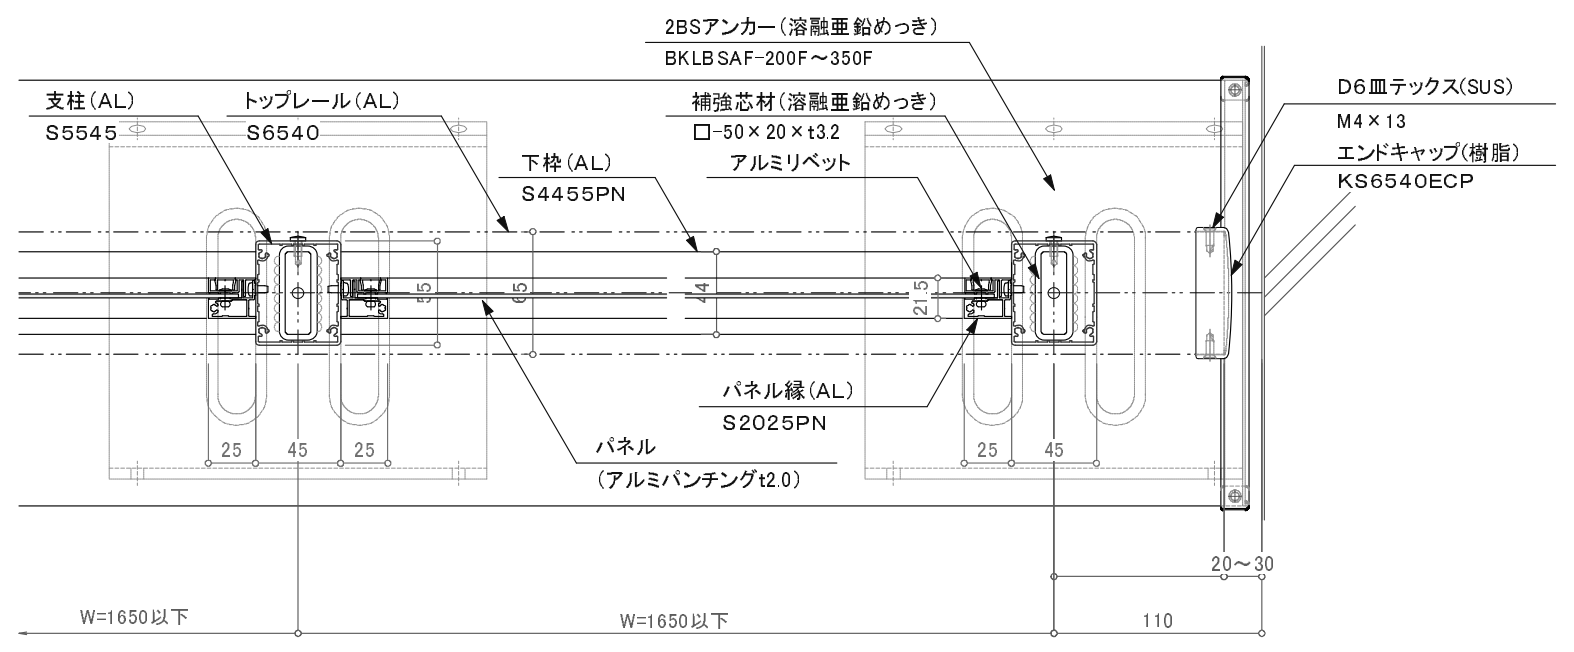

バルコニー用150型／KBK-2BS

特記事項：2BSアンカーは躯体巾+5mmで製作します。アンカー芯と柱芯は異なるので注意してください。

訂正													
△		設計	受領欄	年	月	日	工事名	 株式会社サンレール	営 業	設 計		作成日	図 番
△				担 当	担 当	作 図			訂正日				
△		施工	受領欄	年	月	日	名 称 BLアルミ手摺／KBK－2BS S6540二段パンチング／カサレールアンカー工法					縮 尺	(A3) 1/4 1/25
△													