
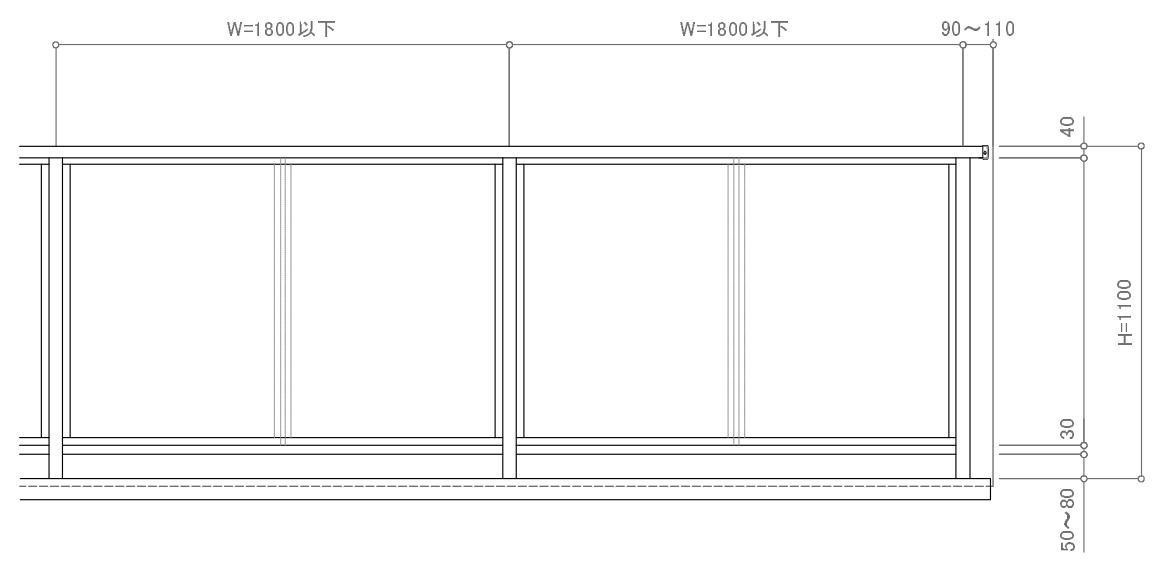
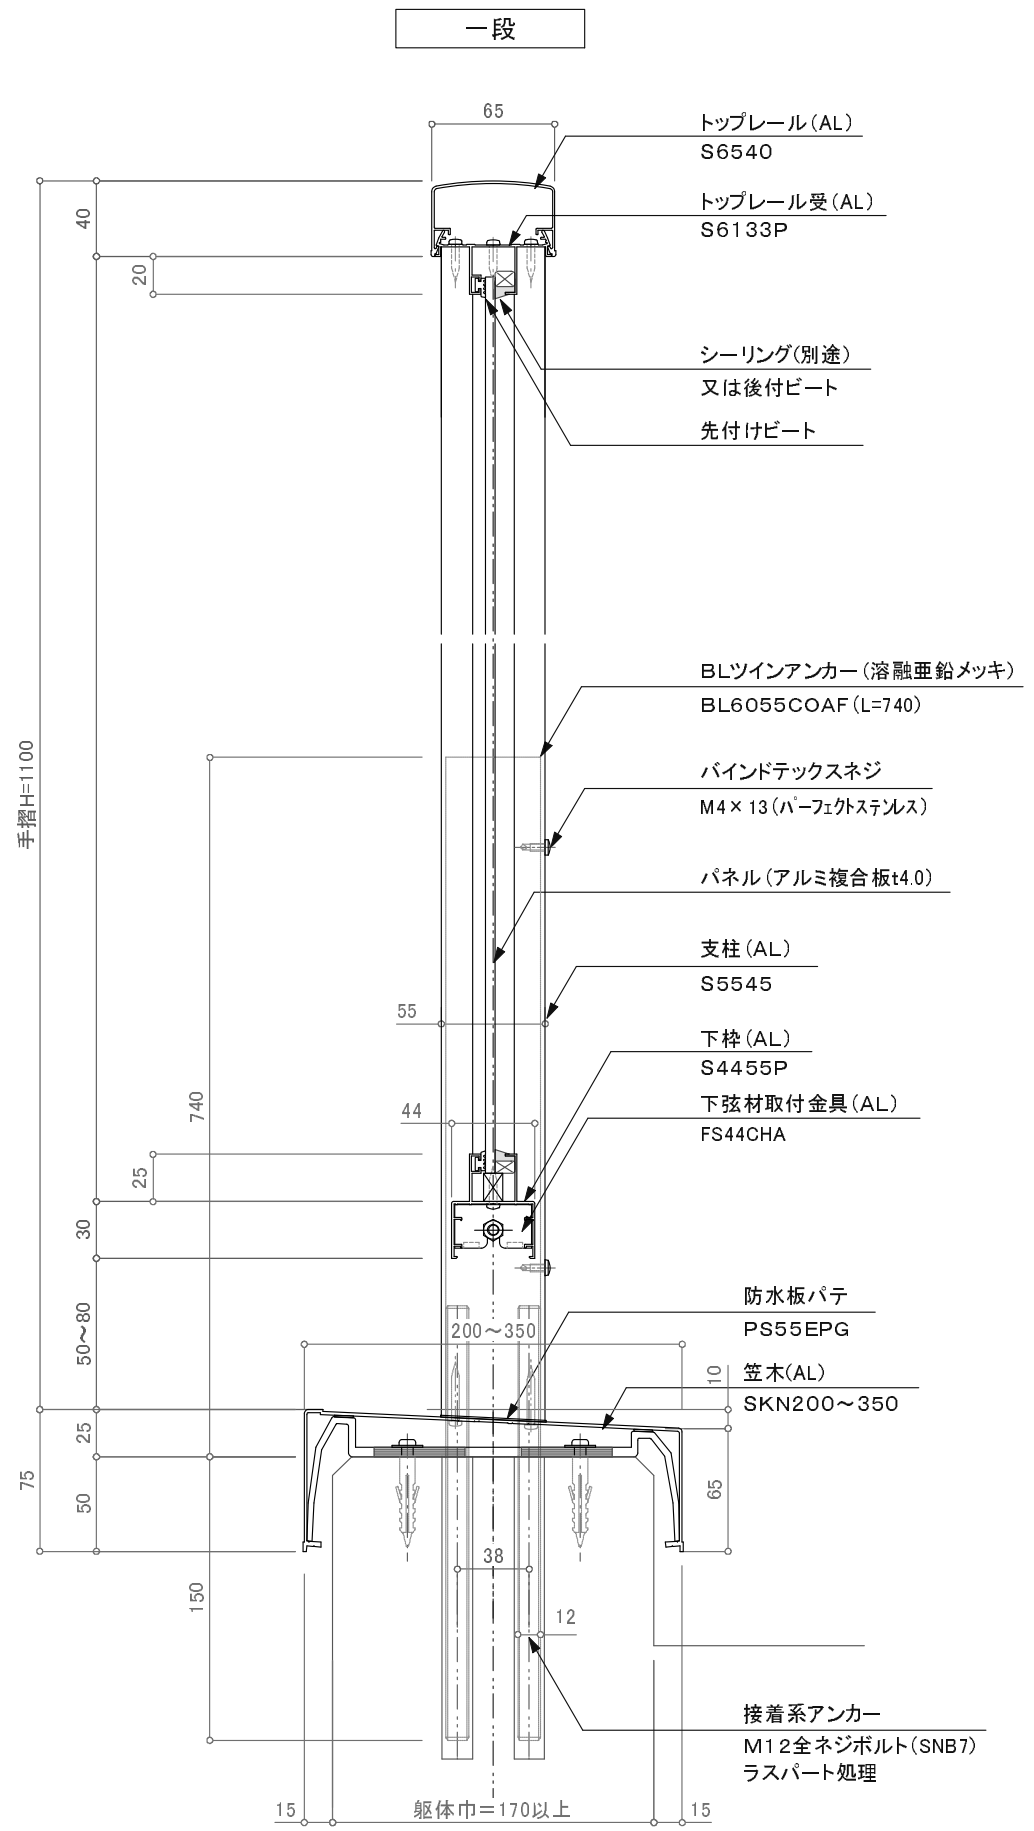


※特記事項 縦中棧はW=1500以上時必要。

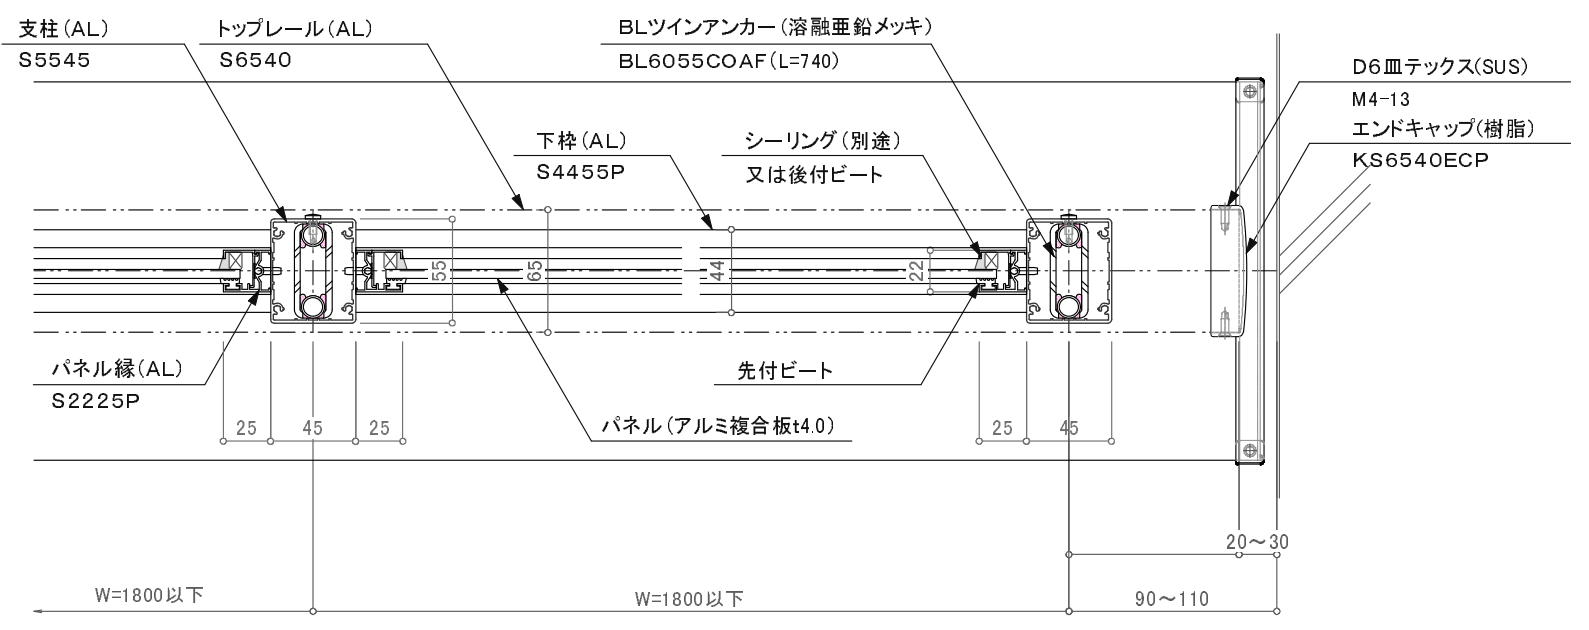

バルコニー用150型／KBK-2BW(一体型)

|    |  |   |     |               |       |     |                                                                                                 |           |     |     |       |                                                          |     |
|----|--|---|-----|---------------|-------|-----|-------------------------------------------------------------------------------------------------|-----------|-----|-----|-------|----------------------------------------------------------|-----|
| 訂正 |  |   |     |               |       |     |                                                                                                 |           |     |     |       |                                                          |     |
| △  |  | △ | 設計  | 受領欄           | 年 月 日 | 工事名 |  株式会社サンレール | 営業<br>担 当 | 設 計 |     | 作成日   |                                                          | 図 番 |
| △  |  | △ |     |               |       |     |                                                                                                 |           | 施工  | 受領欄 | 年 月 日 | 名 称   アルミ笠木付手摺／KBK-2BW(一体型)<br>S6540一段パネル／カサレールツインアンカー工法 |     |
| △  |  | △ | 縮 尺 | (A3) 1/4 1/25 |       |     |                                                                                                 |           |     |     |       |                                                          |     |
| △  |  | △ |     |               |       |     |                                                                                                 |           |     |     |       |                                                          |     |