


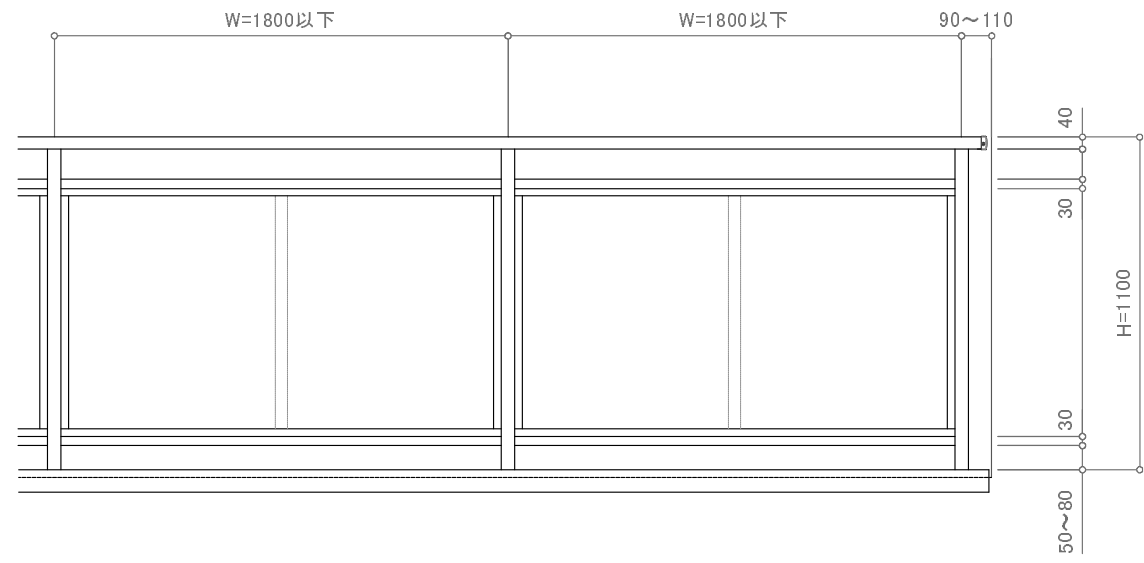


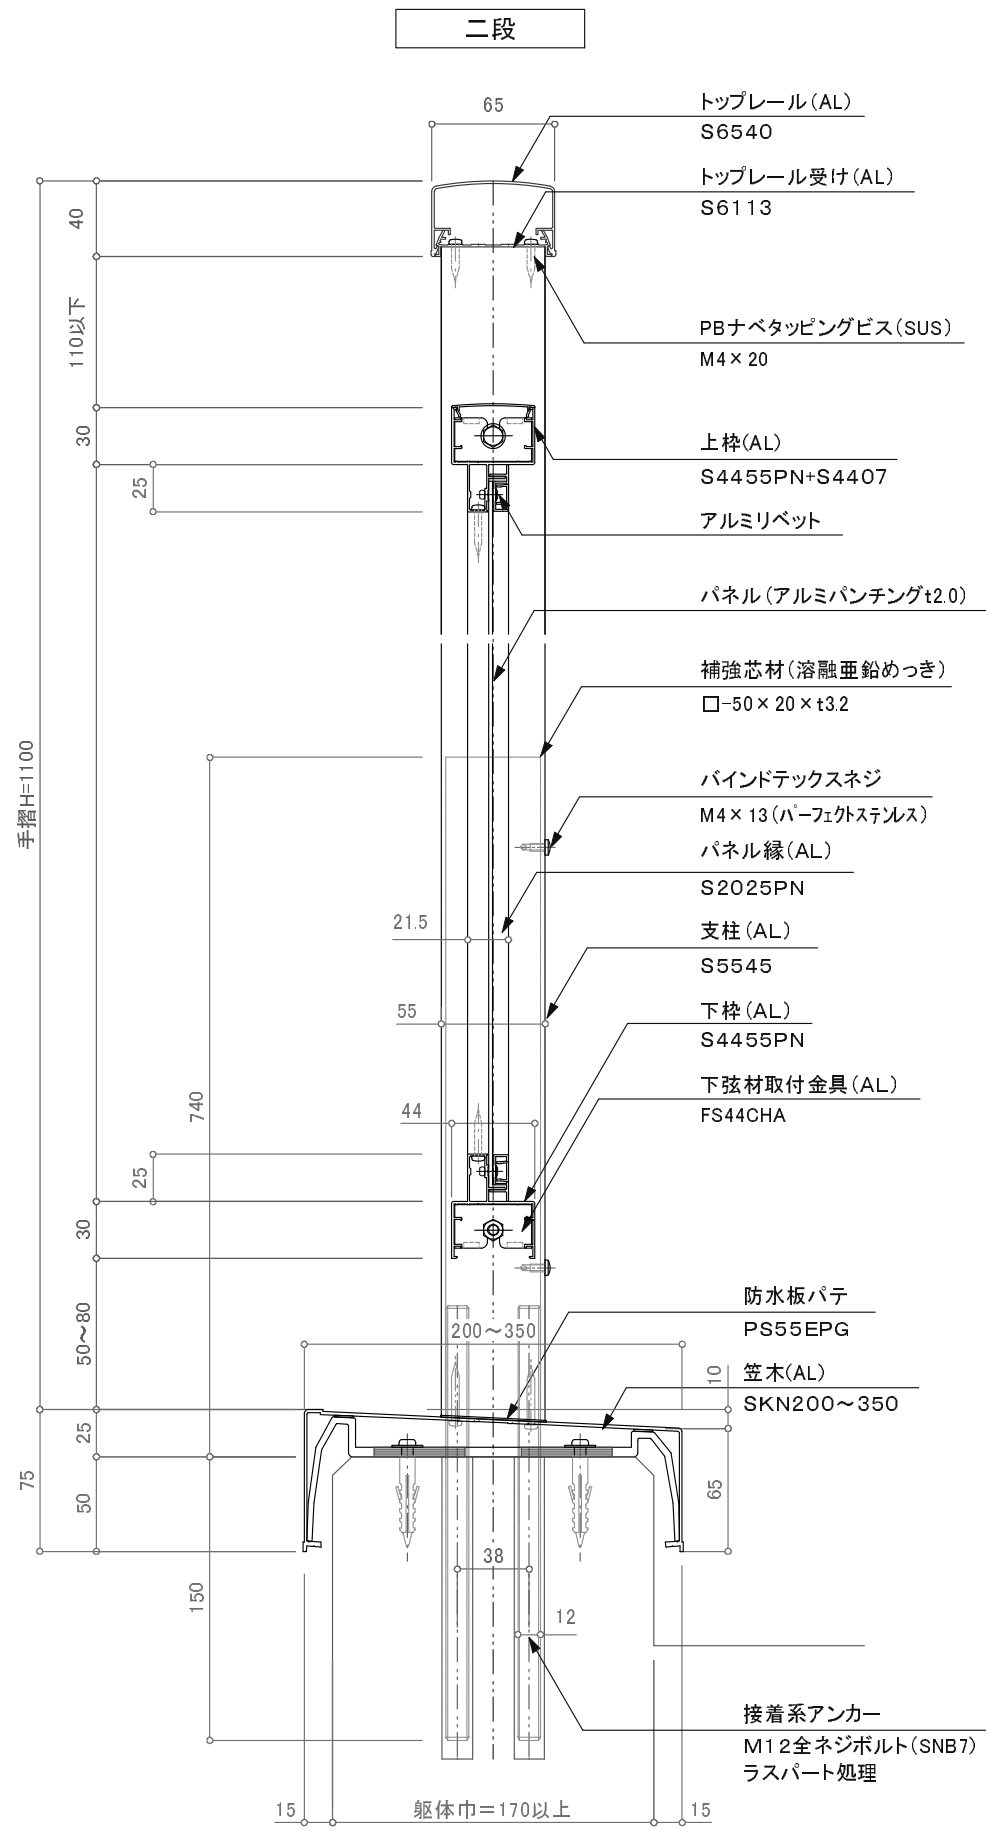

中 棧 (AL)
S2040PN

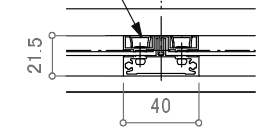

※特記事項 縦中棧はW=1500以上時必要。

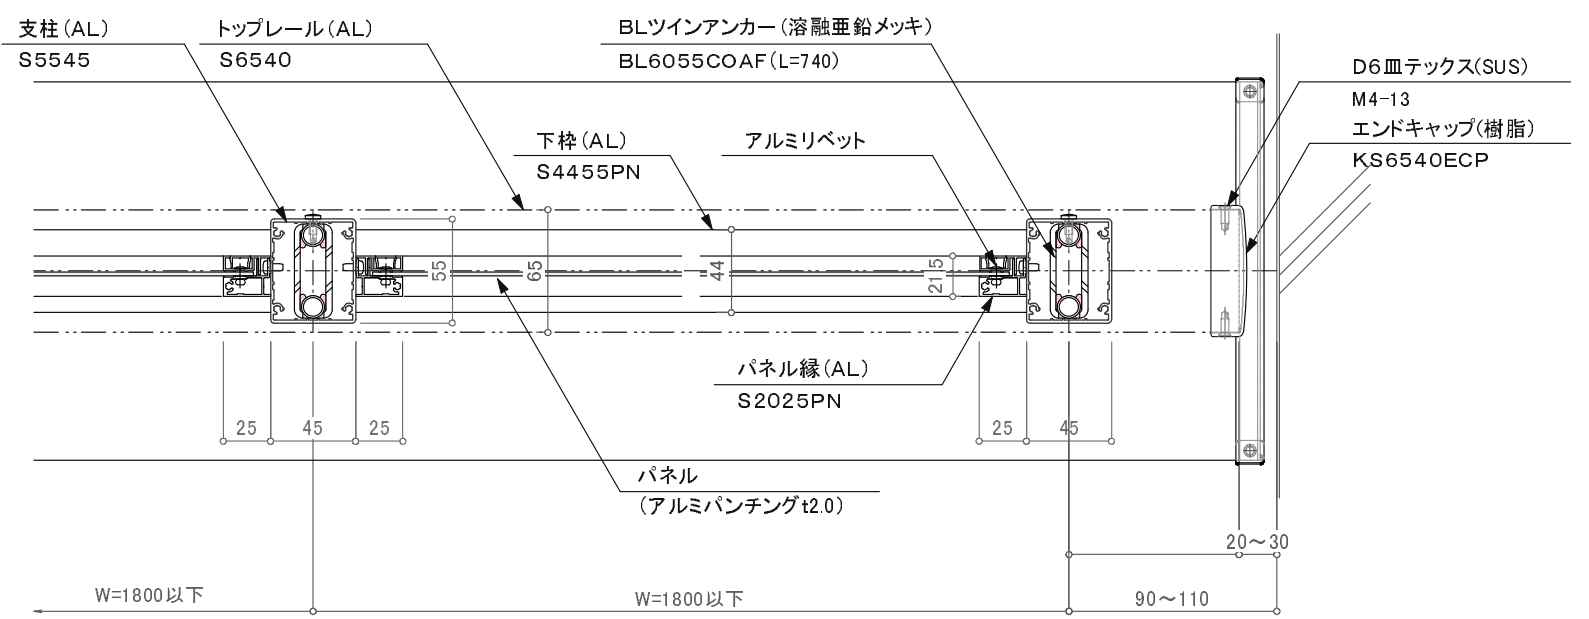

バルコニー用150型／KBK-2BW (一 体 型)

訂正												
△		設計	受領欄 殿	年 月 日		工事名	 株式会社サンレール	営 業 担 当	設 計		作成日	図 番
△									担 当	作 図	訂正日	
△		施工	受領欄 殿	年 月 日		名 称 アルミ笠木付手摺／KBK-2BW(一体型) S6540二段パンチング／カサレールツインアンカー工法				縮 尺 (A3) 1/4 1/25		
△												