
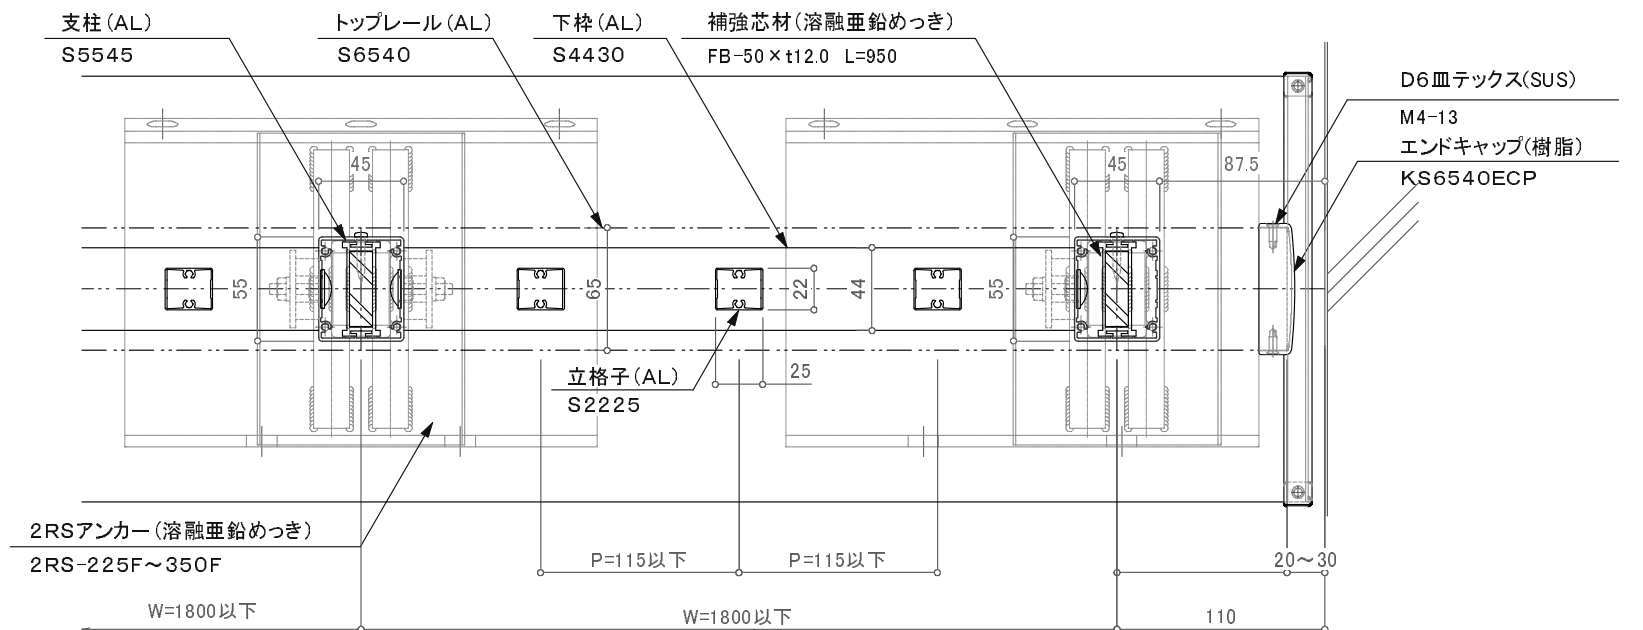
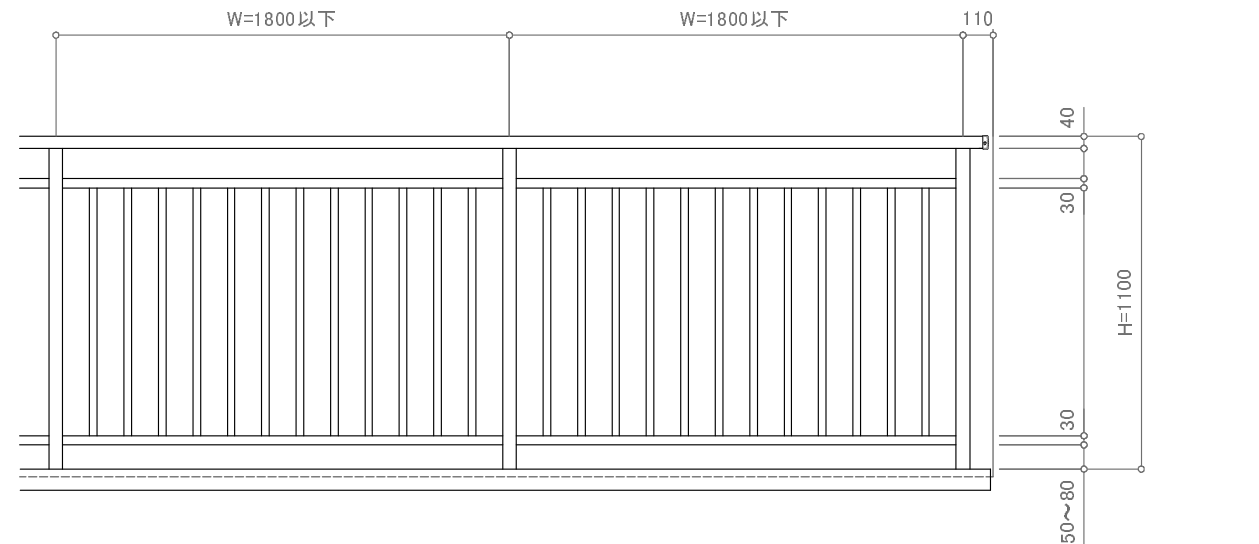


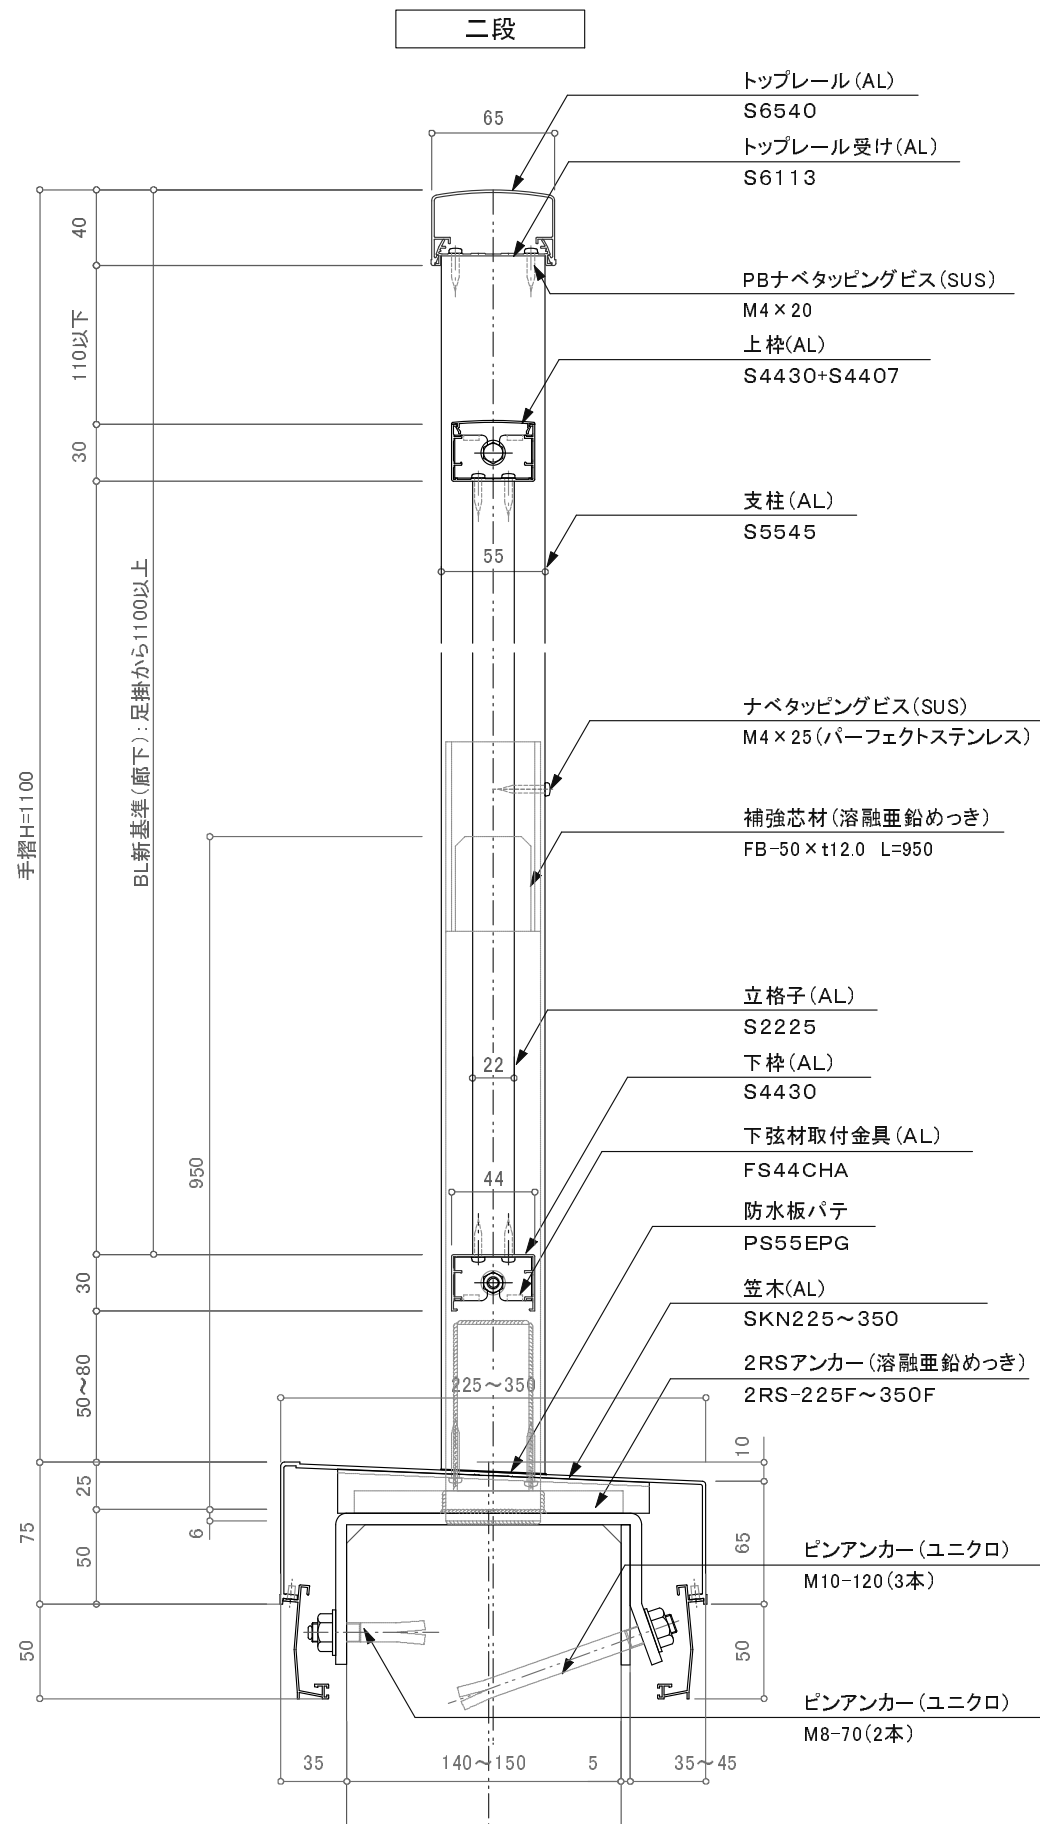

廊下用300型/KBK-2RS

注意: BL新基準使用不可

訂正

特記事項: 2RSアンカーは躯体巾+5mmで製作します。アンカー芯と柱芯は異なるので注意してください。

△		設計	受領欄 殿	年 月 日	工 事 名	 株式会社サンレール	営 業	設 計	作成日	図 番	
△									担 当		担 当
△		施工	受領欄 殿	年 月 日	名 称 アルミ笠木付手摺／KBK－2RS S6540二段立格子／カサレールアンカー工法						縮 尺 (A3) 1/4 1/25
△											

制定日: 2006.12.07

改定日: 2010.6.22

営-033