
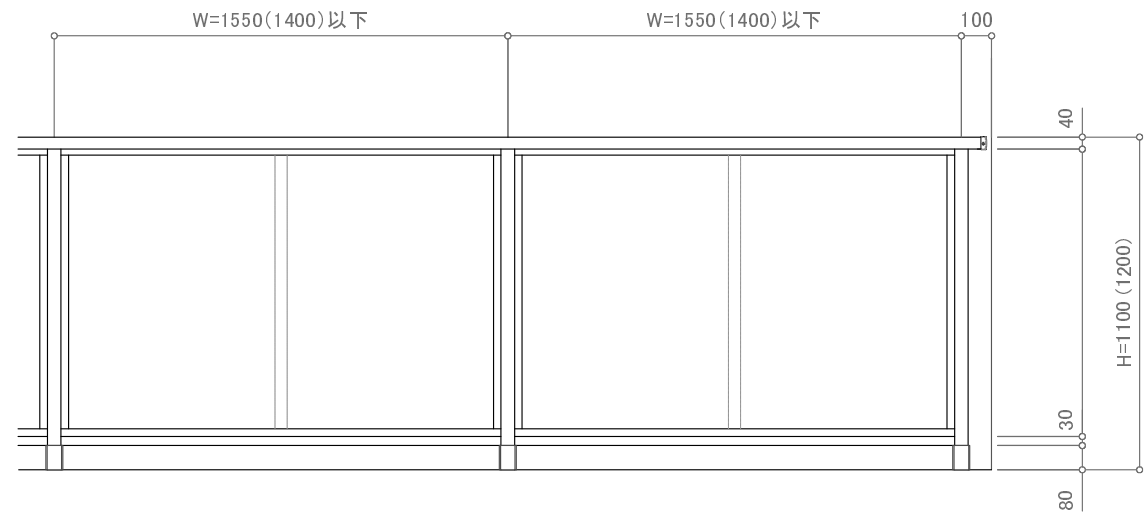
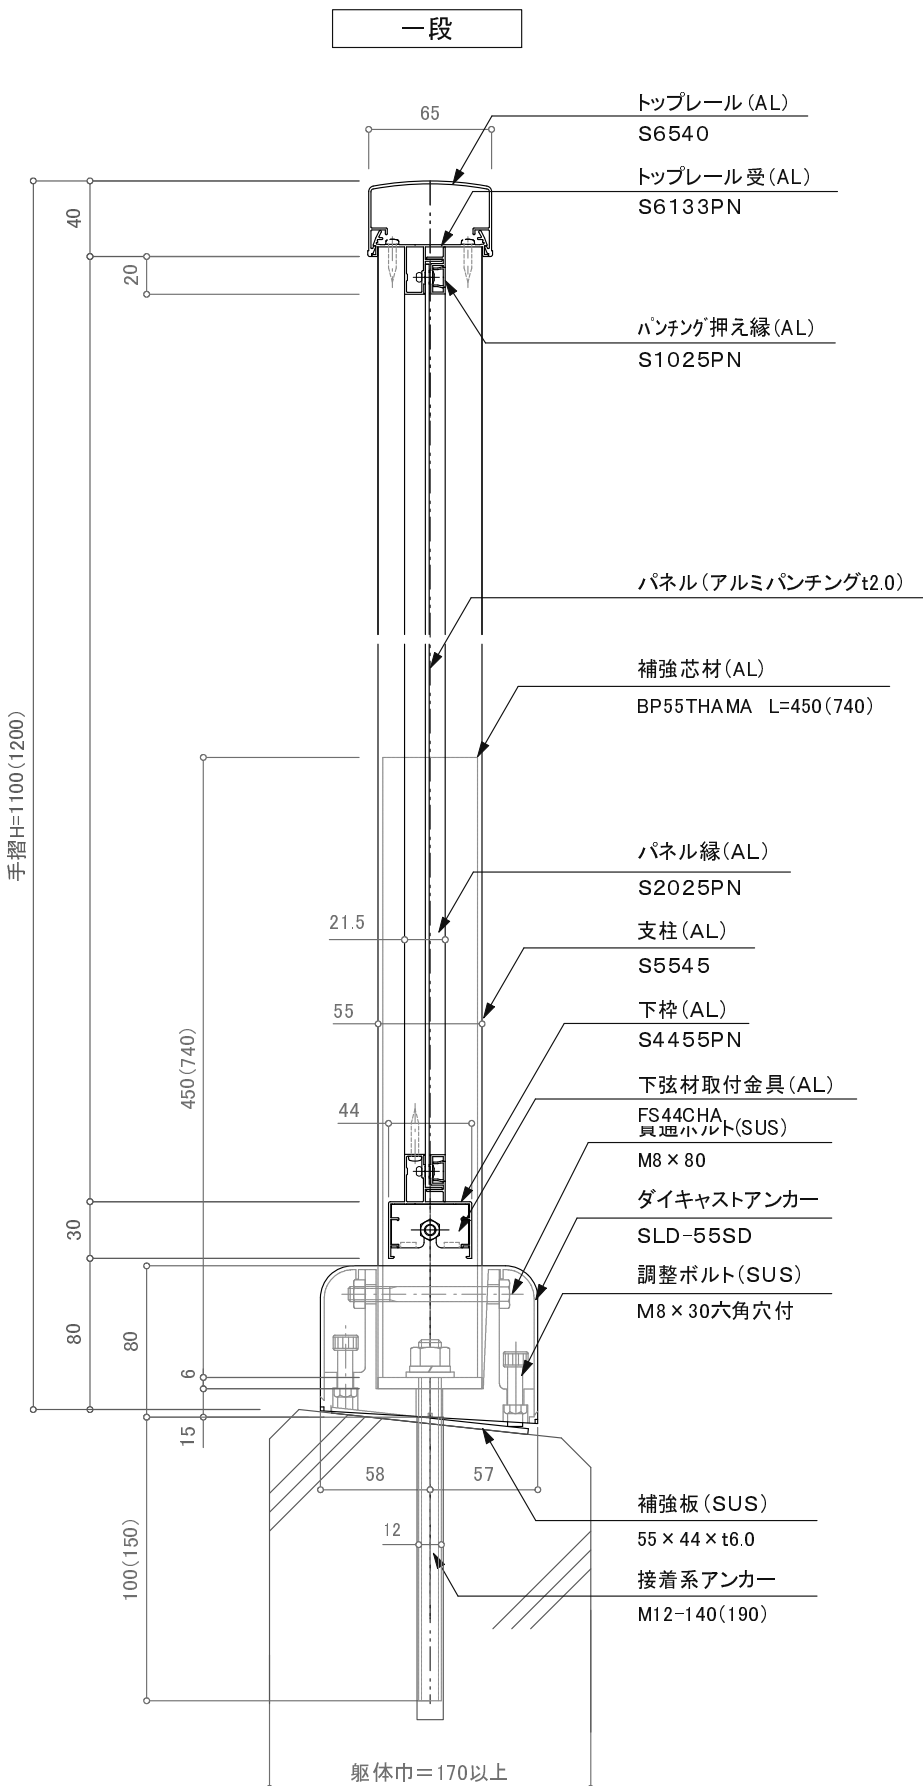


※特記事項;縦中棧はW=1500以上時必要。

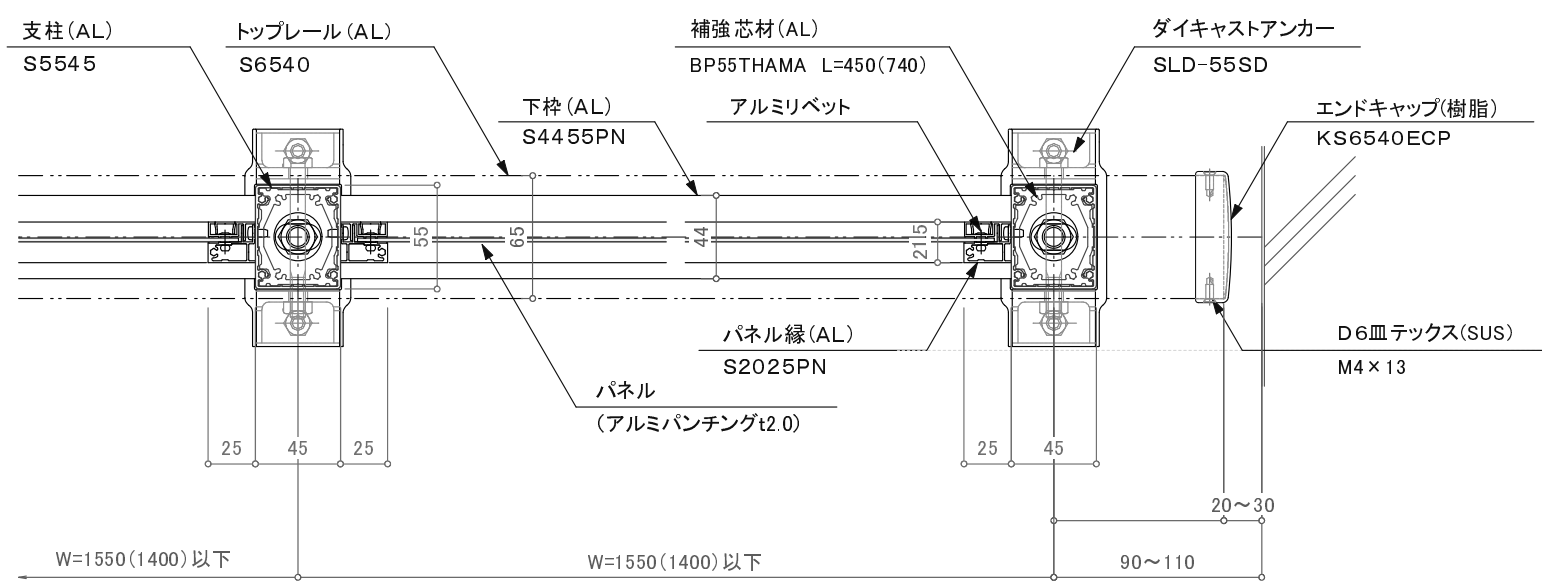

バルコニー用150型/KBS-2BDS(KBS-2BD5A)

特記事項:() 内寸法はKBS-2BD5Aの場合を示す。

訂正

△			設計	受領欄	年 月 日	工事名	 株式会社サンレール	営 業	設 計		作成日	図 番
△								担 当	担 当	作 図	訂 正 日	
△			施工	受領欄	年 月 日	名 称 アルミ手摺／KBS－2BDS（KBS－2BD5A） S6540一段パンチング／ダキャストアンカー工法					縮 尺	
△												
△												