
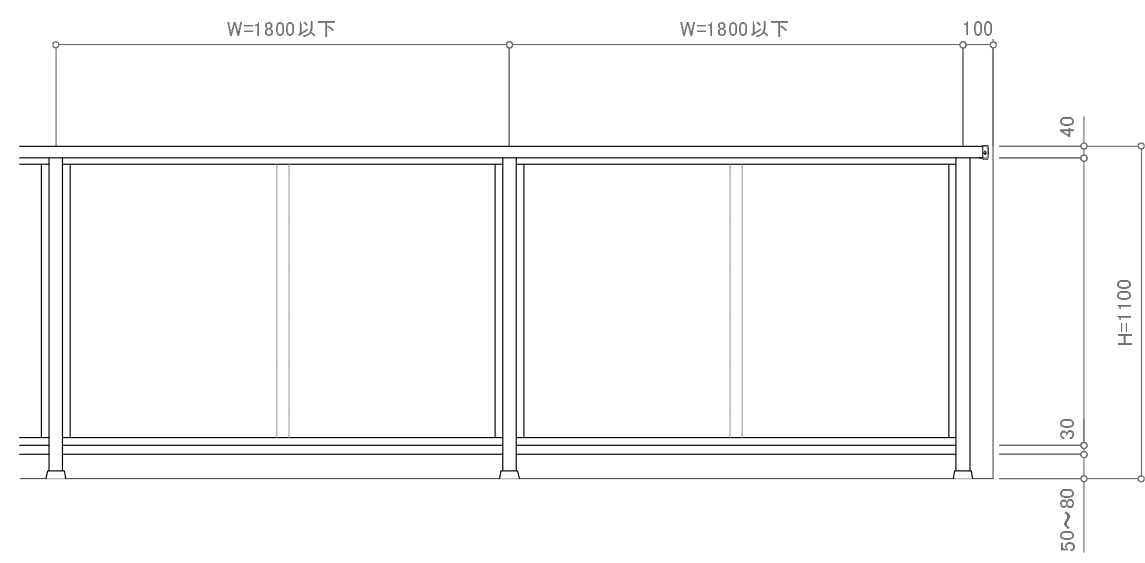
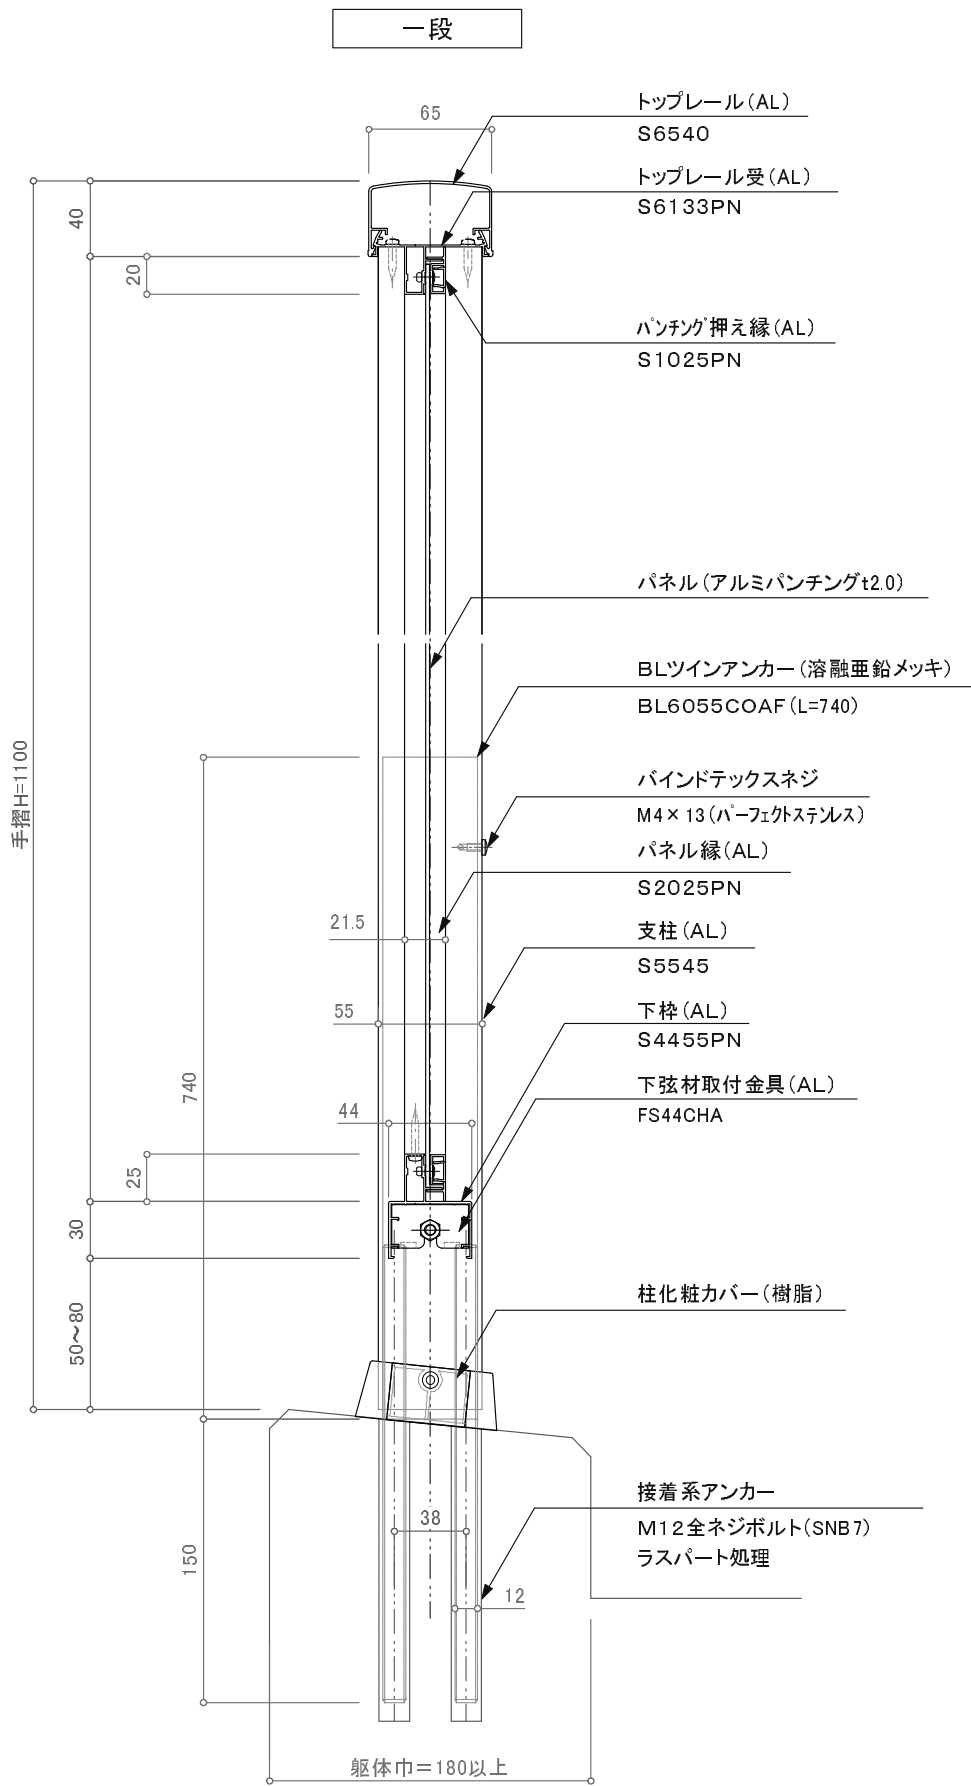


※特記事項 縦中棧はW=1500以上時必要。

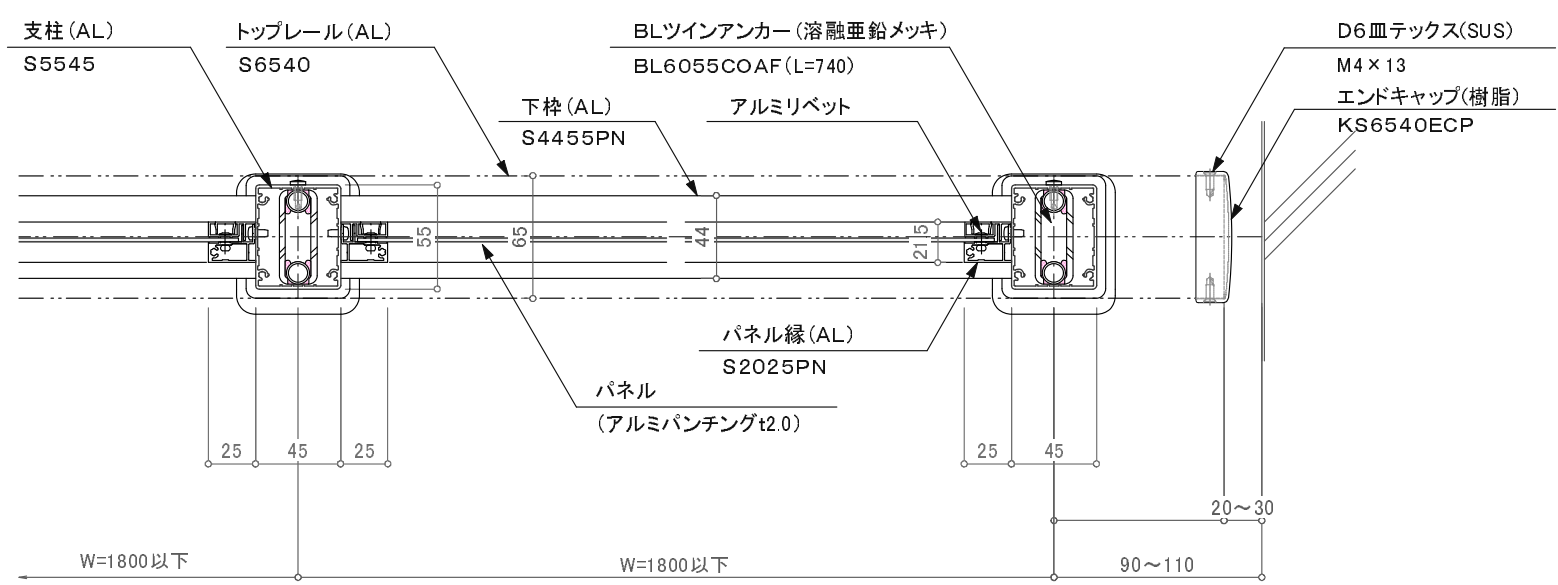

バルコニー用150型/KBS-2BW2

訂正													
△		設計	受領欄	年	月	日	工事名	 株式会社サンレール	営業	設計		作成日	図 番
△				担 当	担 当	作 図			訂正日				
△		施工	受領欄	年	月	日	名 称 BLアルミ手摺／KBS－2BW2 S6540一段/パンチング/ツインアンカー工法					縮 尺 (A3) 1/4 1/25	
△													