
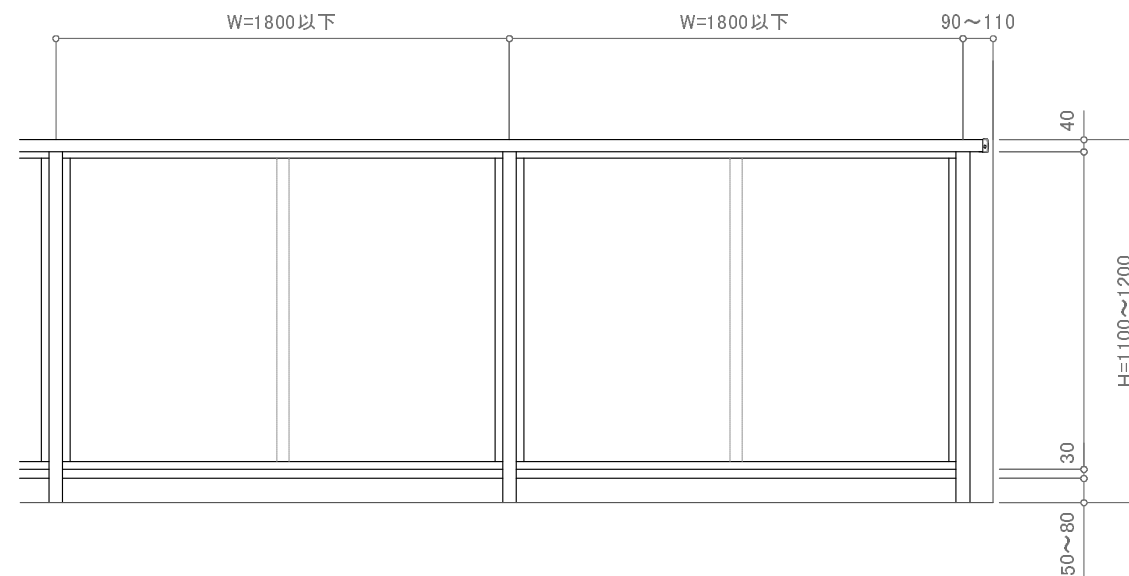
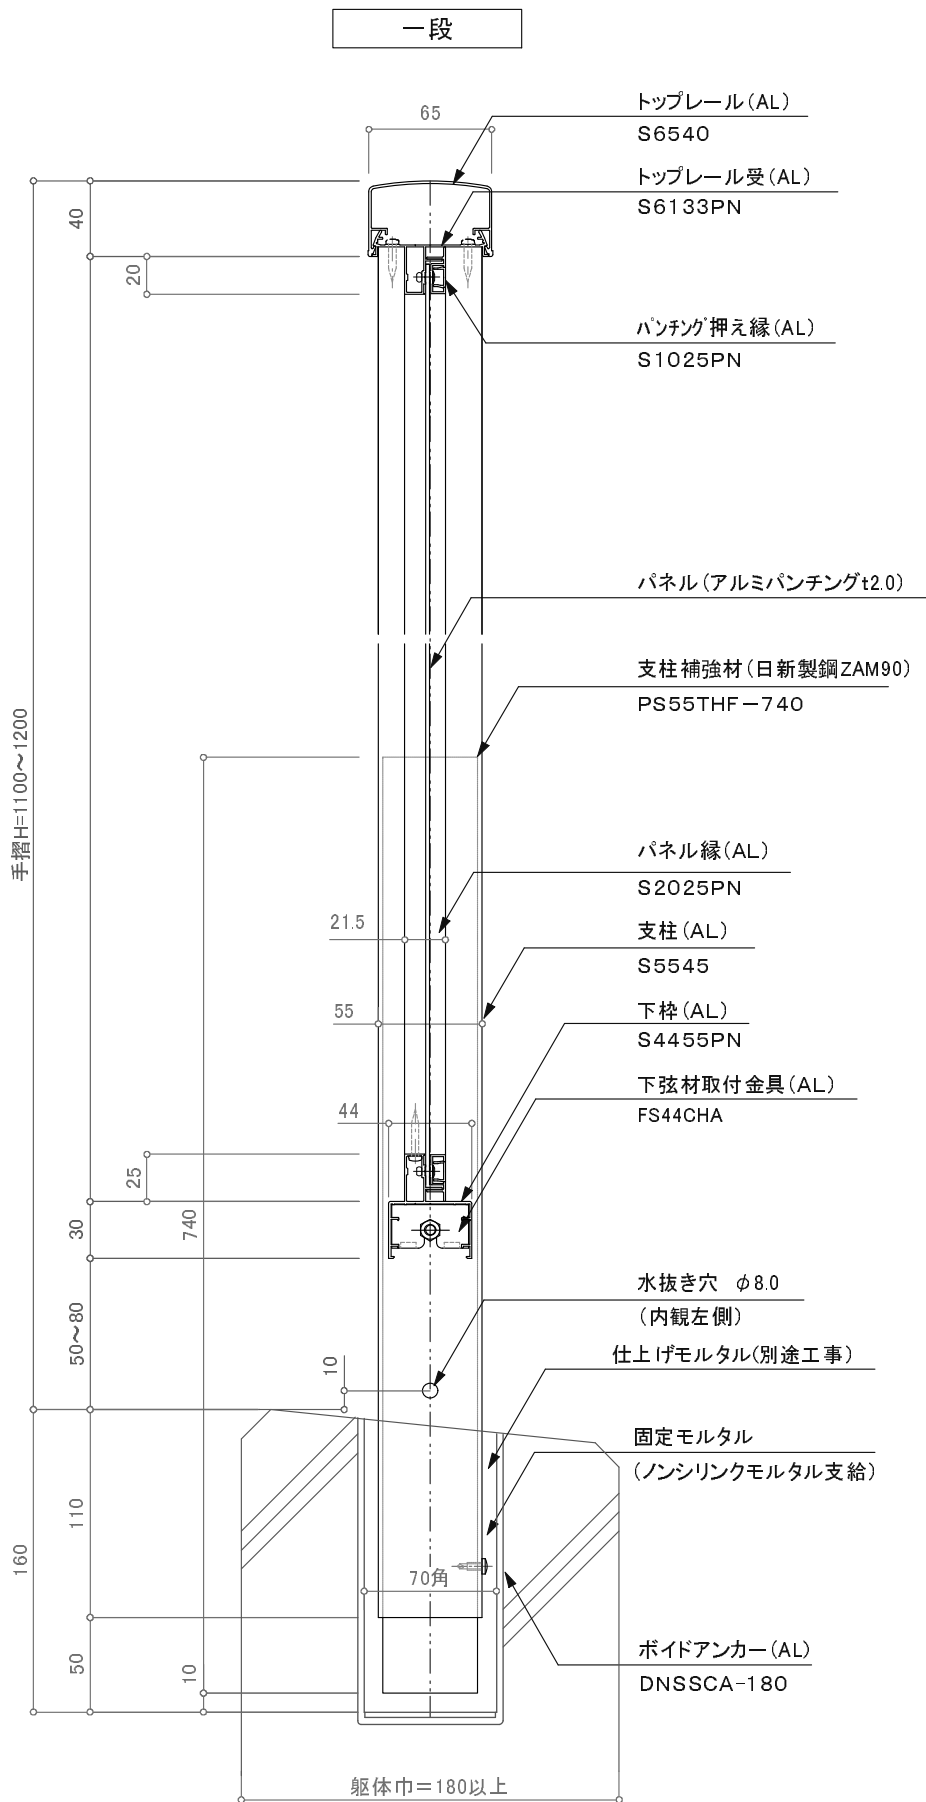


※特記事項 縦中棧はW=1500以上時必要。

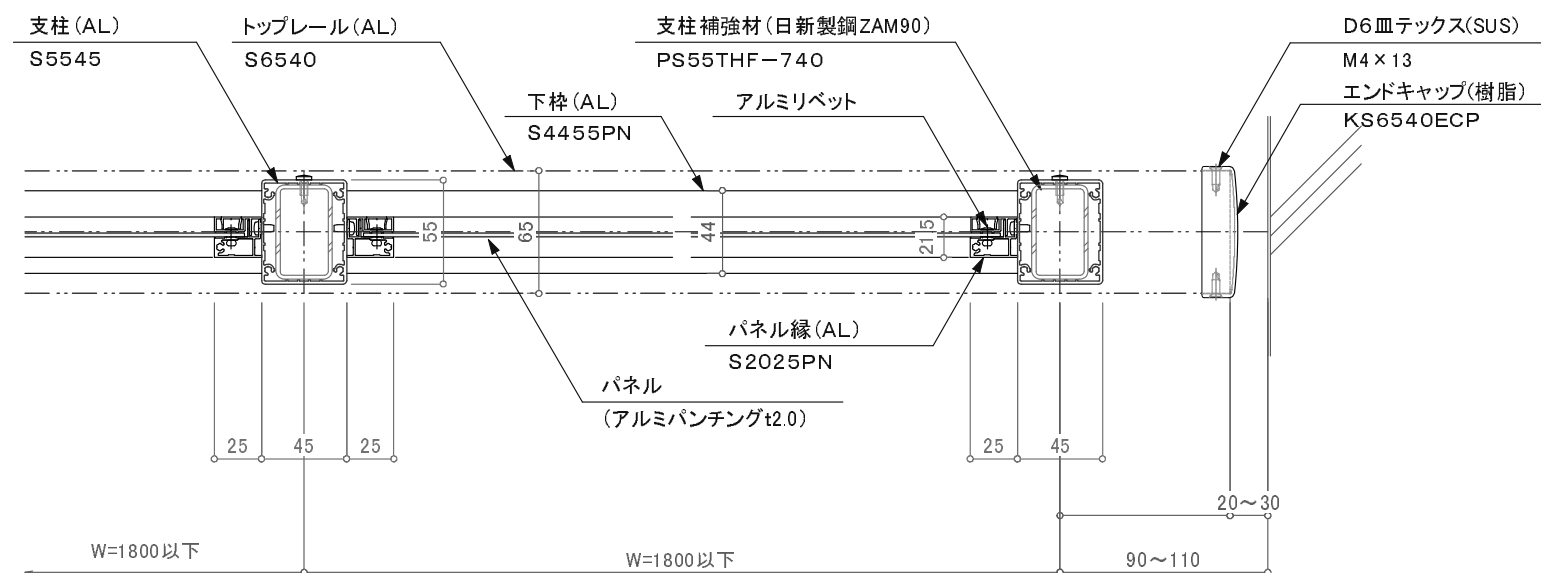

バルコニー用150型/KBS-SS-B

訂正

|   |  |    |          |       |                                                   |                                                                                                 |     |     |     |     |     |               |
|---|--|----|----------|-------|---------------------------------------------------|-------------------------------------------------------------------------------------------------|-----|-----|-----|-----|-----|---------------|
| △ |  | 設計 | 受領欄<br>殿 | 年 月 日 | 工事名                                               |  株式会社サンレール | 営 業 | 設 計 | 作成日 | 図 番 |     |               |
| △ |  |    |          |       |                                                   |                                                                                                 | 担 当 | 担 当 | 作 図 |     | 訂正日 |               |
| △ |  |    |          |       |                                                   |                                                                                                 |     |     |     |     | 縮 尺 | (A3) 1/4 1/25 |
| △ |  |    |          |       |                                                   |                                                                                                 |     |     |     |     |     |               |
| △ |  | 施工 | 受領欄<br>殿 | 年 月 日 | 名 称<br>BLアルミ手摺／KBS－SS－B<br>S6540一段パンチング／ボイドアンカー工法 |                                                                                                 |     |     |     |     |     |               |
| △ |  |    |          |       |                                                   |                                                                                                 |     |     |     |     |     |               |

制定日: 2006.12.07

改定日: 2010.6.22

営-033