
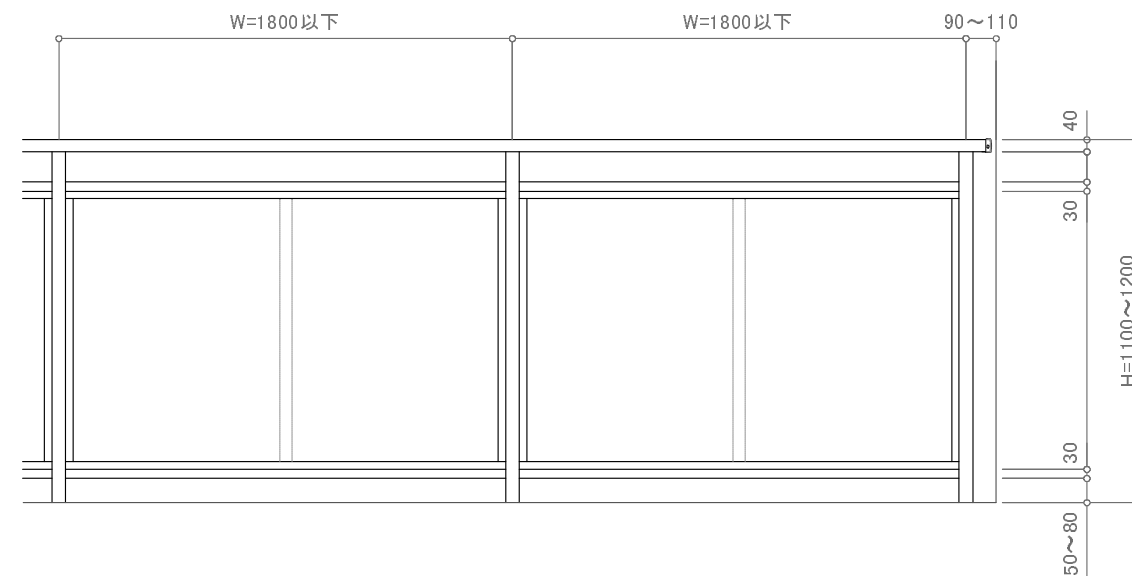


※特記事項:縦中棧はW=1500以上時必要。

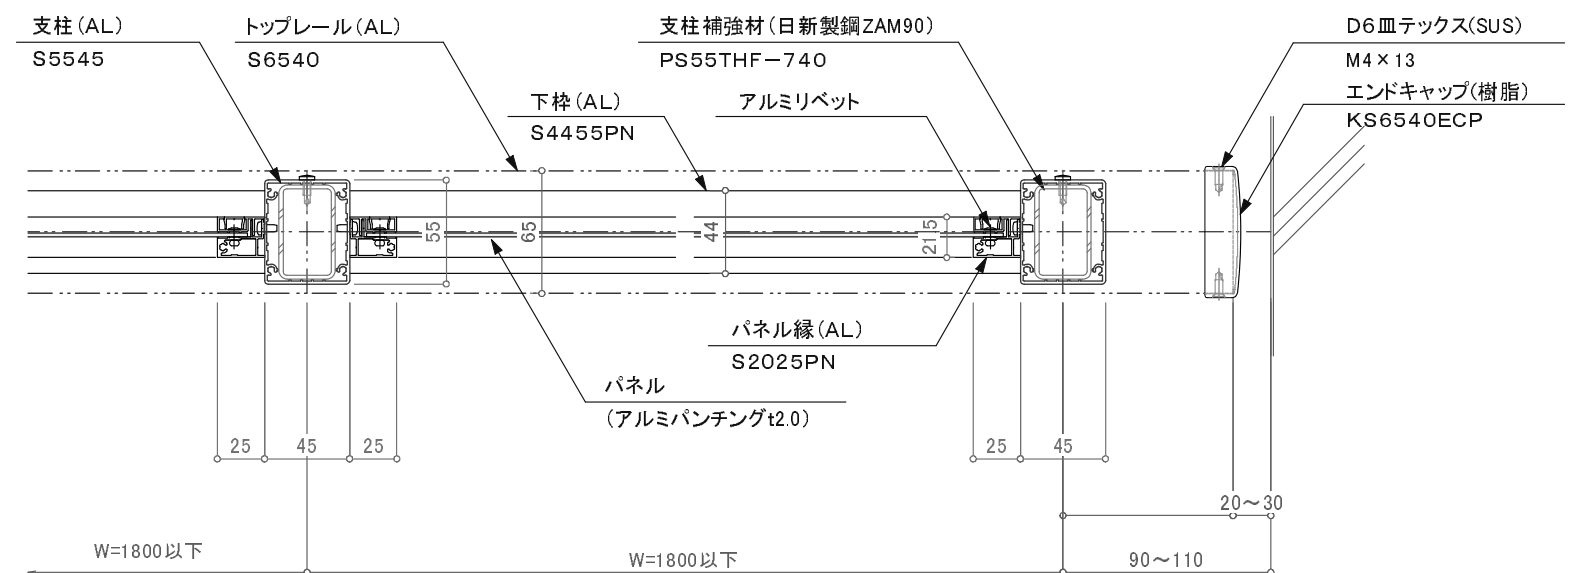

訂正

[illegible]