



\***※**軸距180mm未満の場合80mmアンカーは使用不可


訂正

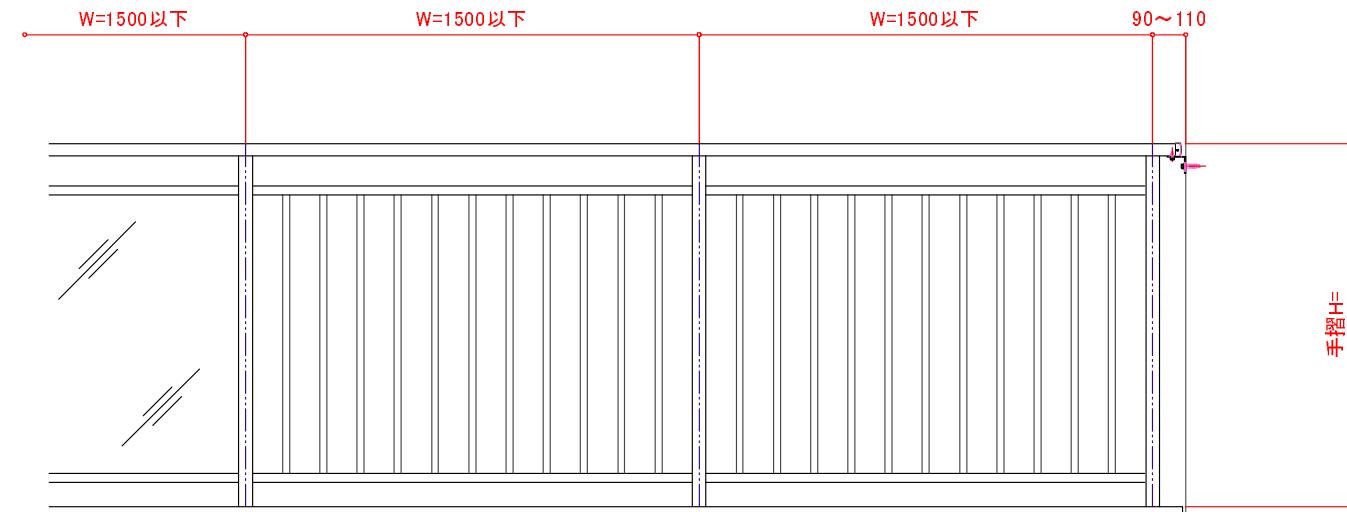


立面図

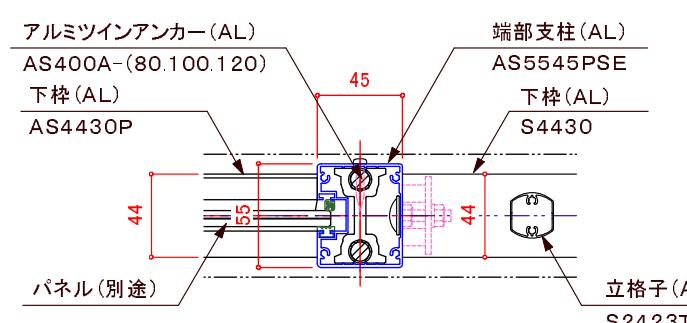

### パネルと立格子の連結部詳細図

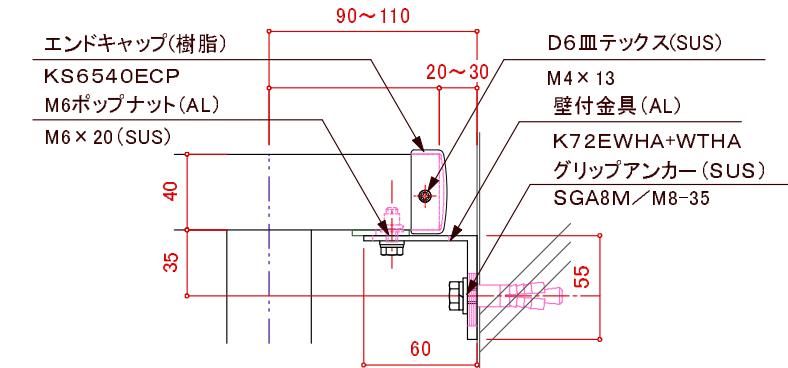

※壁支持ブラケットはオプションです。

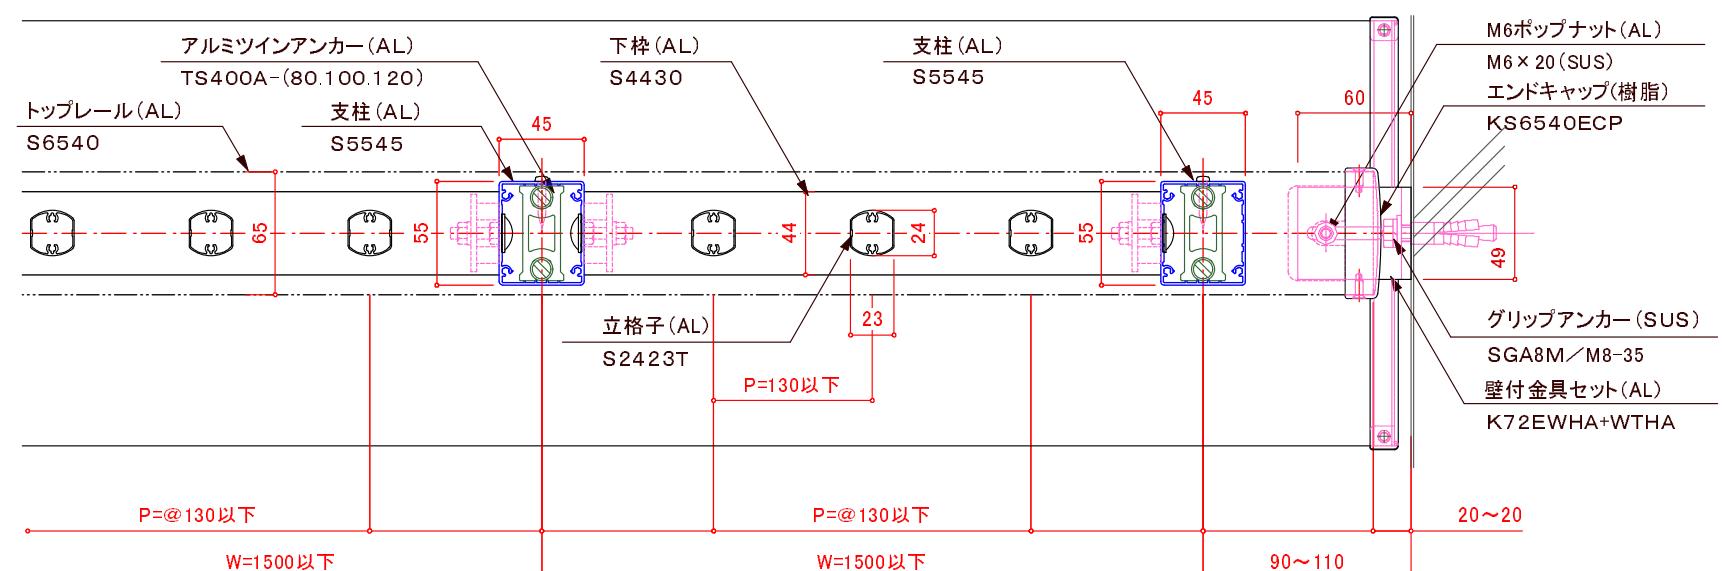

※注意: 支柱ピッチは水平荷重強度により異なります。

平面詳細図