


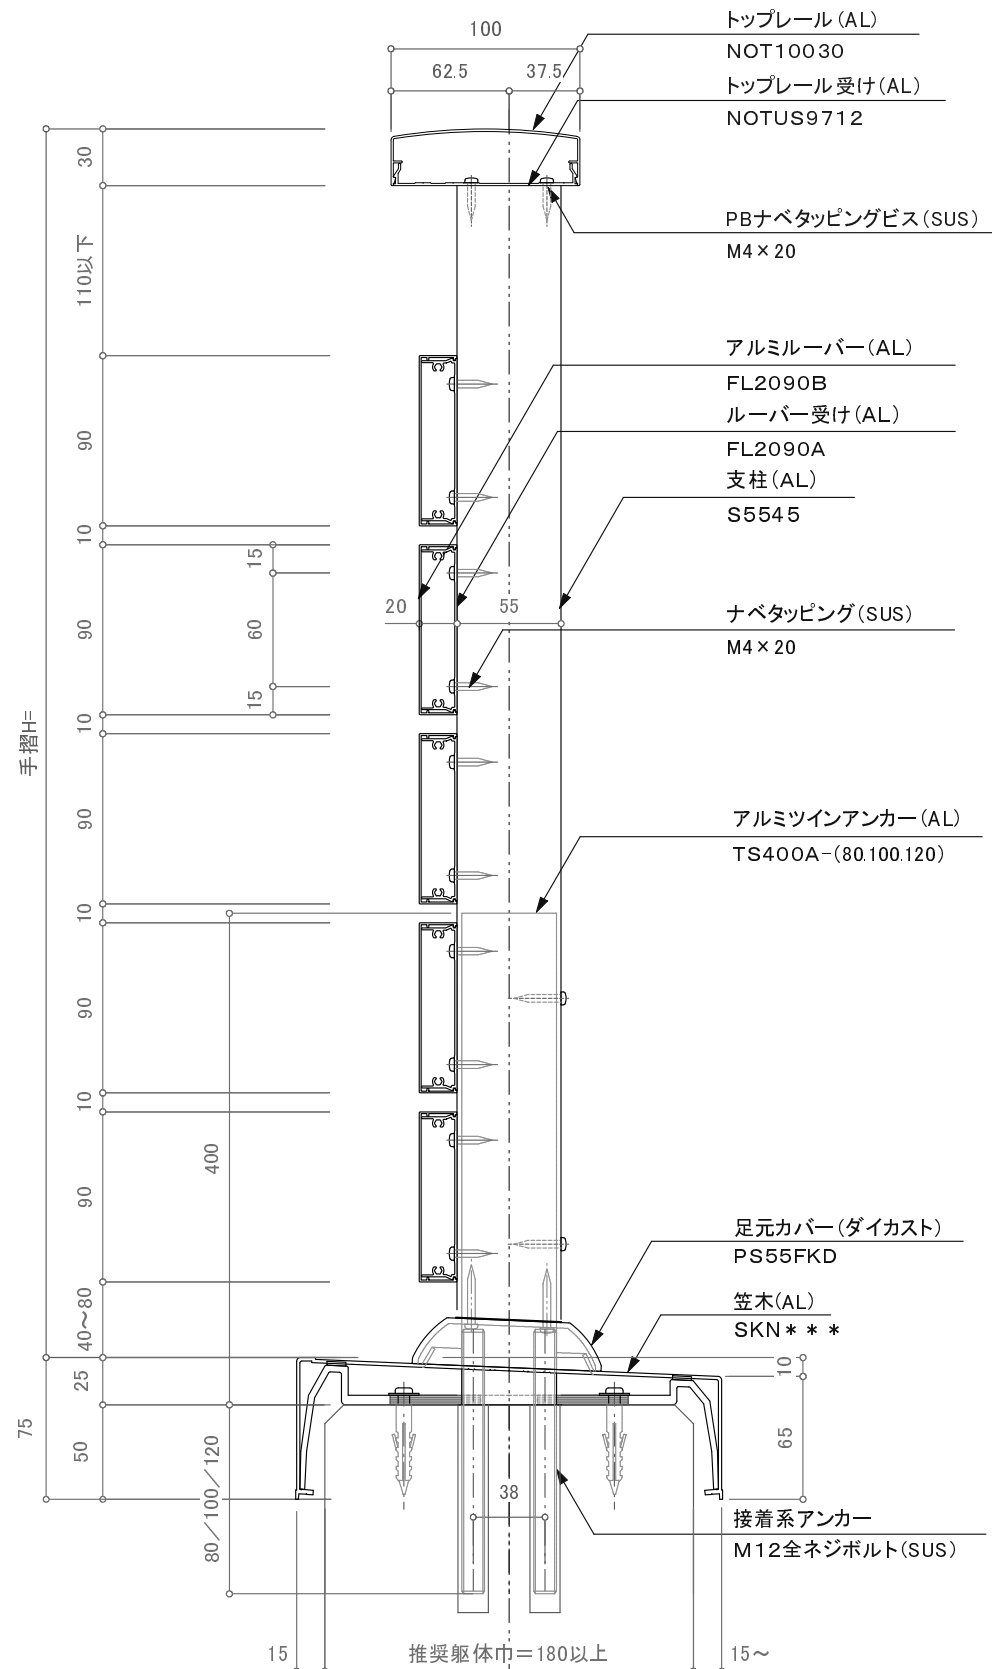


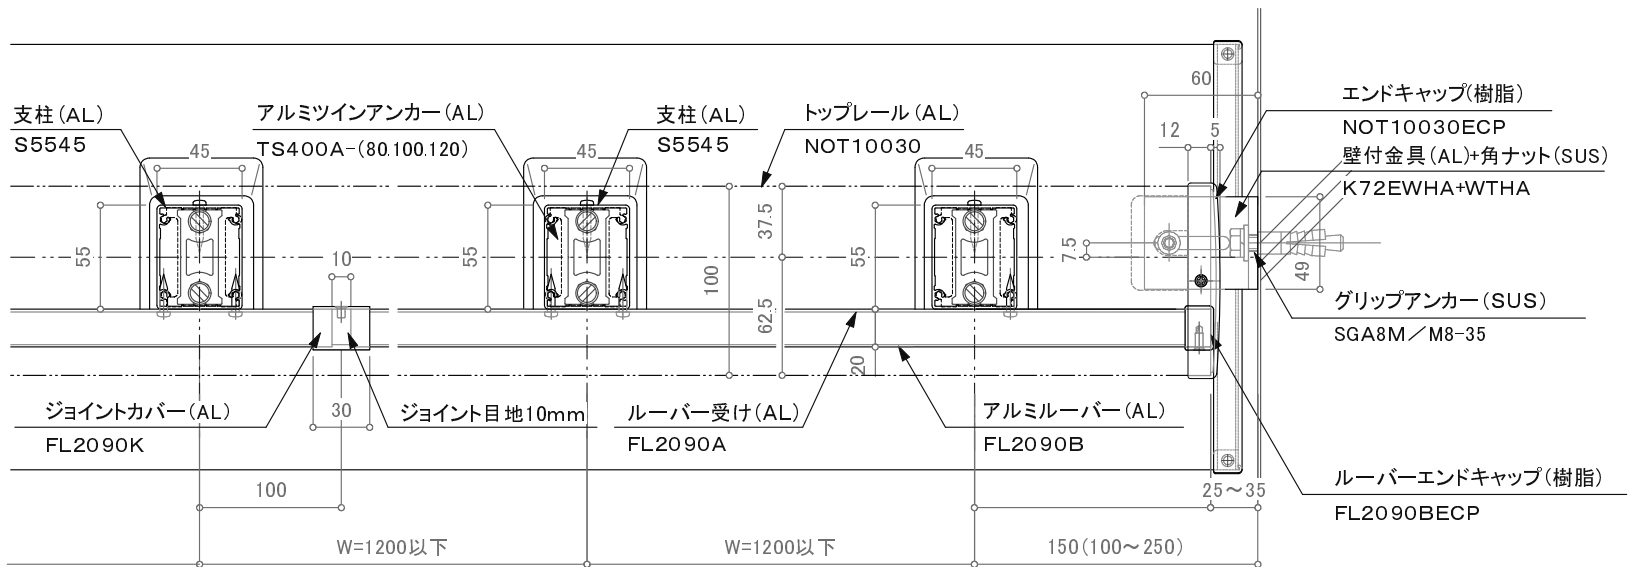


※躯体巾180mm未満の場合80mmアンカーは使用不可。

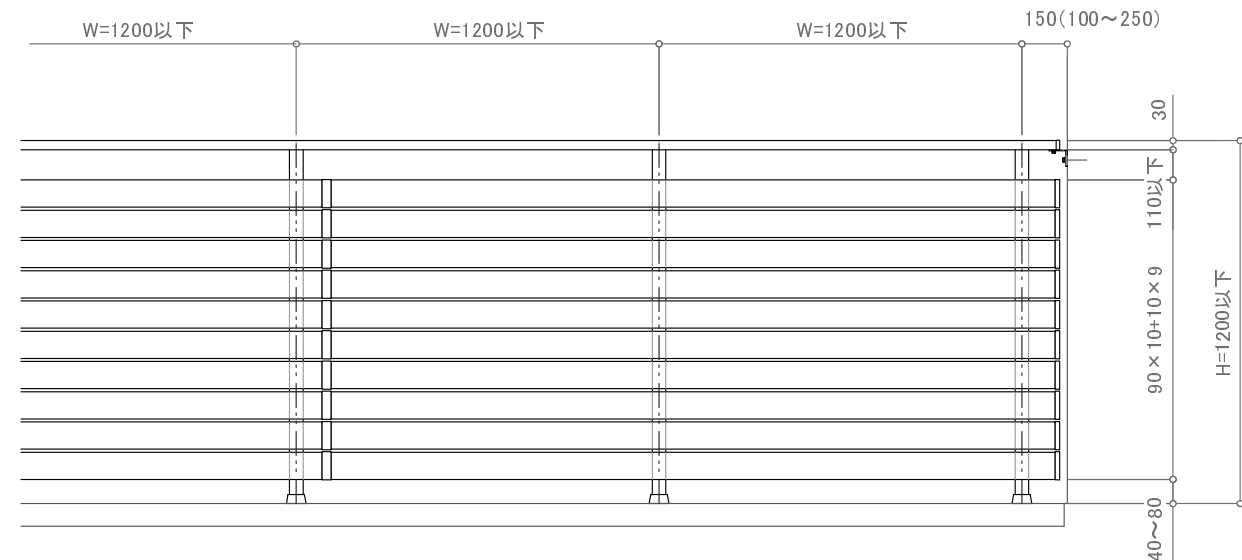

※注意: 支柱ピッチは水平荷重強度及び耐風圧強度により異なります。

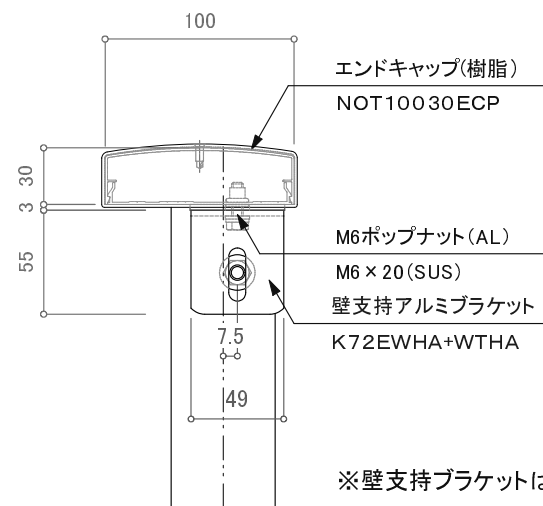

※壁支持ブラケットはオプションです。

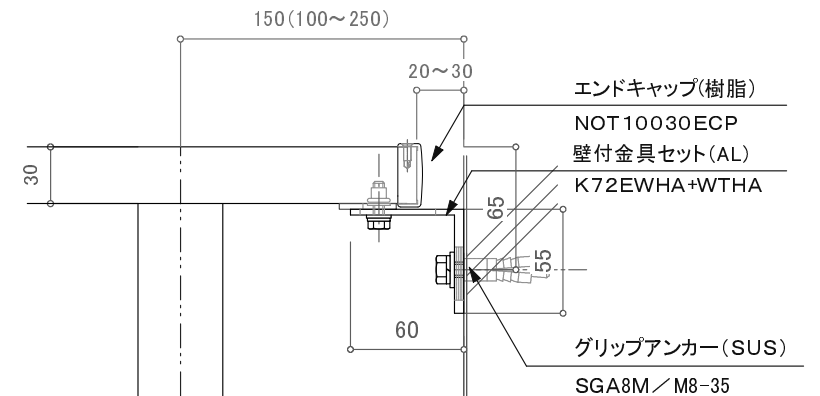

訂正

|   |    |     |       |                                                   |    |    |     |     |
|---|----|-----|-------|---------------------------------------------------|----|----|-----|-----|
| △ | 設計 | 受領欄 | 年 月 日 | 工事名                                               | 営業 | 設計 | 作成日 | 図 番 |
| △ |    | 殿   |       |                                                   | 担当 | 担当 | 訂正日 |     |
| △ | 施工 | 受領欄 | 年 月 日 | 名 称 NOT10030フラットブラインドレール<br>ノックダウンカサレールアンカー工法 断面図 |    |    | 縮 尺 |     |
| △ |    | 殿   |       |                                                   |    |    |     |     |

制定日: 2006.12.07

改定日: 2010.6.22



株式会社サンレール