


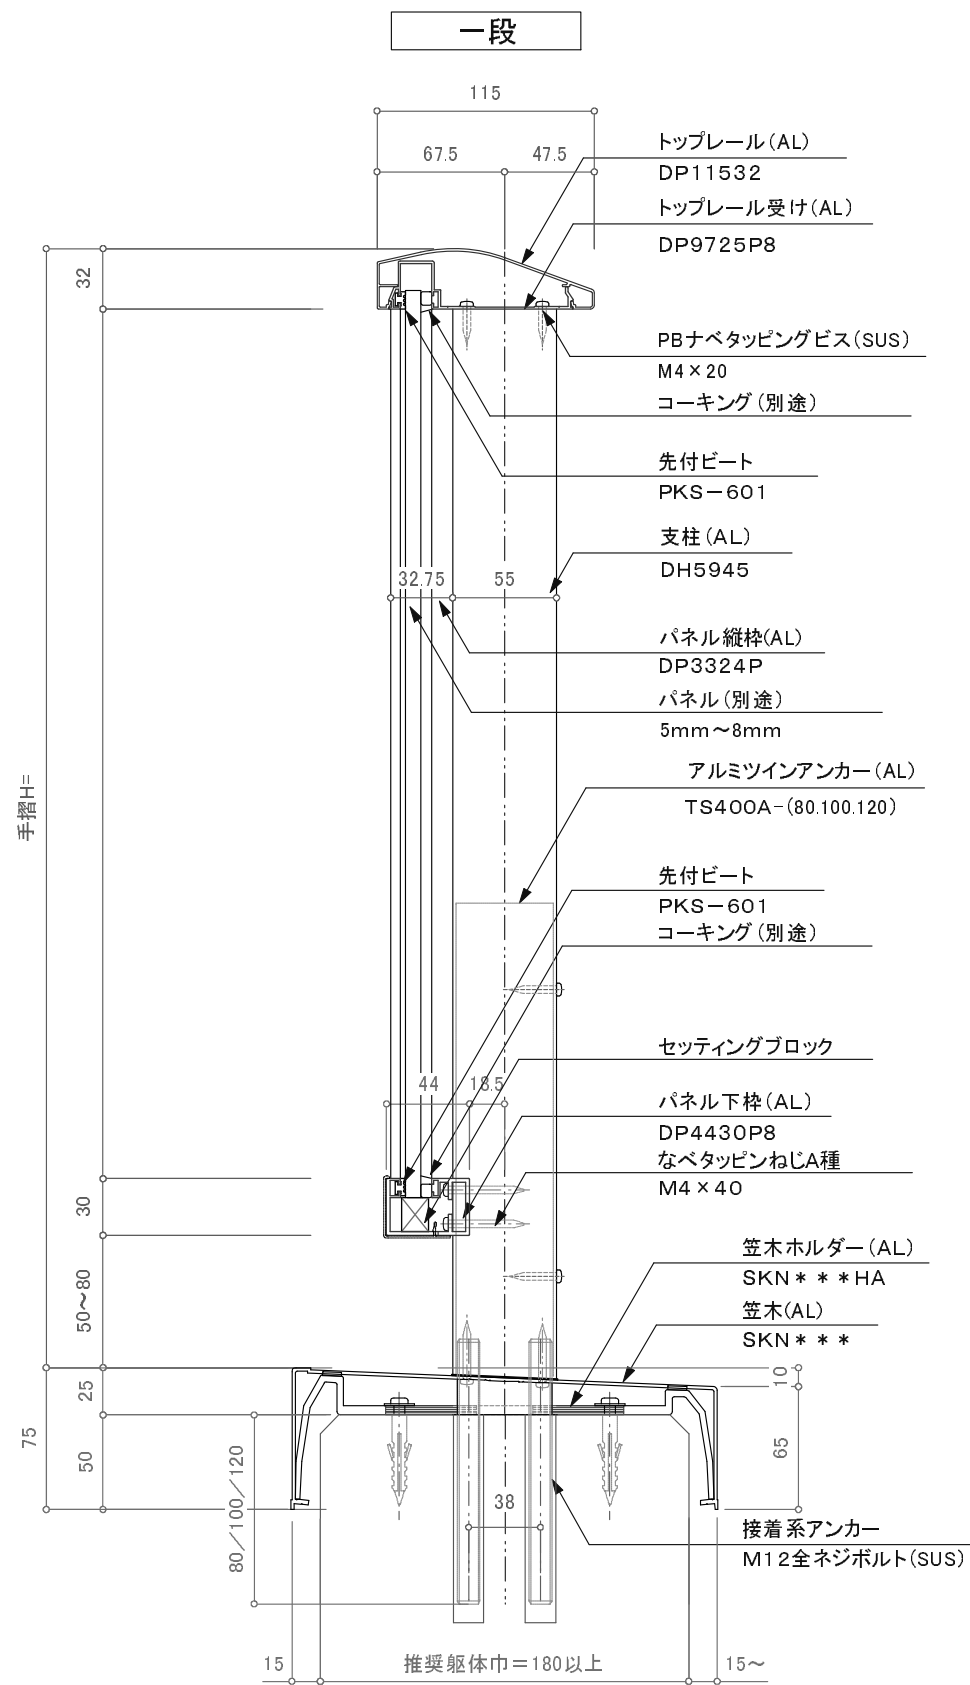


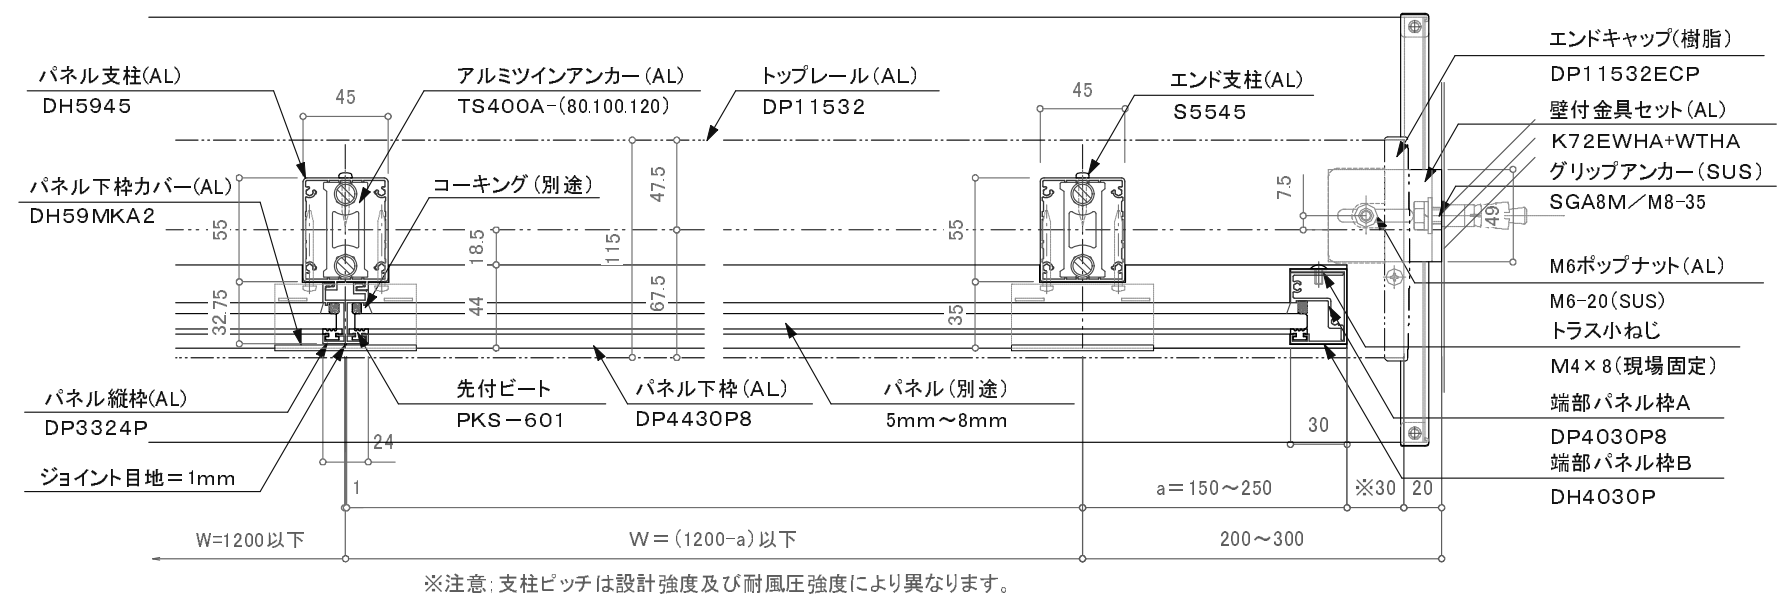


※躯体巾180mm未満の場合80mmアンカーは使用不可。

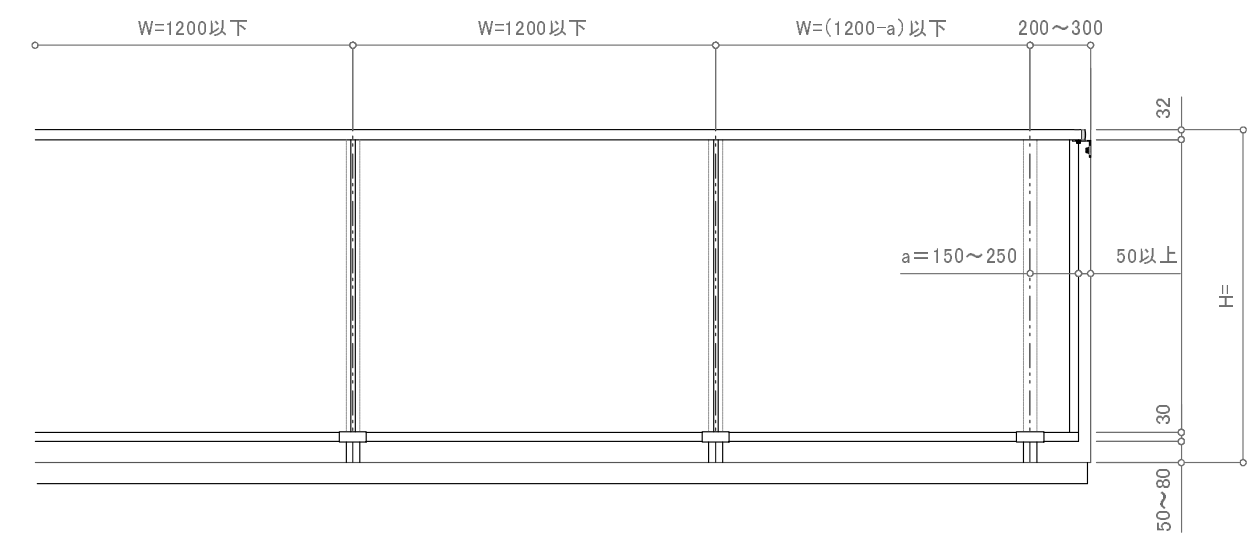

※注意: 支柱ピッチは設計強度及び耐風圧強度により異なります。

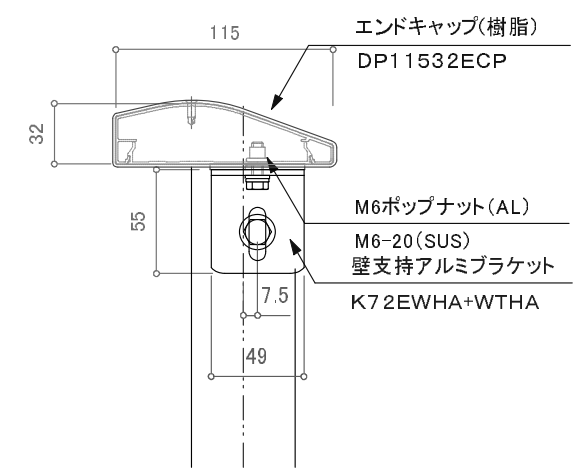

※壁支持ブラケットはオプションです。

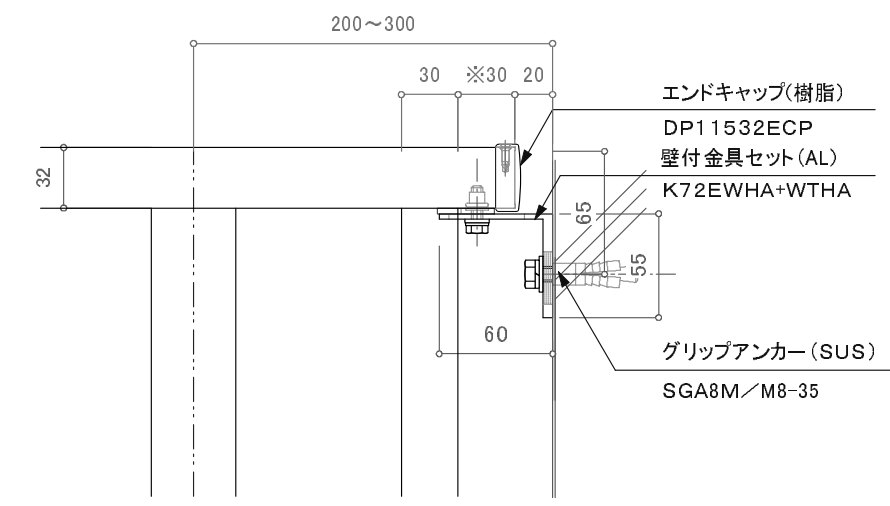

※注意: 一段パネルの端部パネル枠位置はエンドキャップから30mm以上

訂正		設計	受領欄	年 月 日	工事名	株式会社サンレール	営業 担当	設計 担当	作成日	図 番
△										
△										
△										
△		施工	受領欄	年 月 日	名 称	アルミ手摺／フラットレールⅢ型 一段パネルタイプ／一体型カサレール工法			訂正日	
△										
△										
△										