
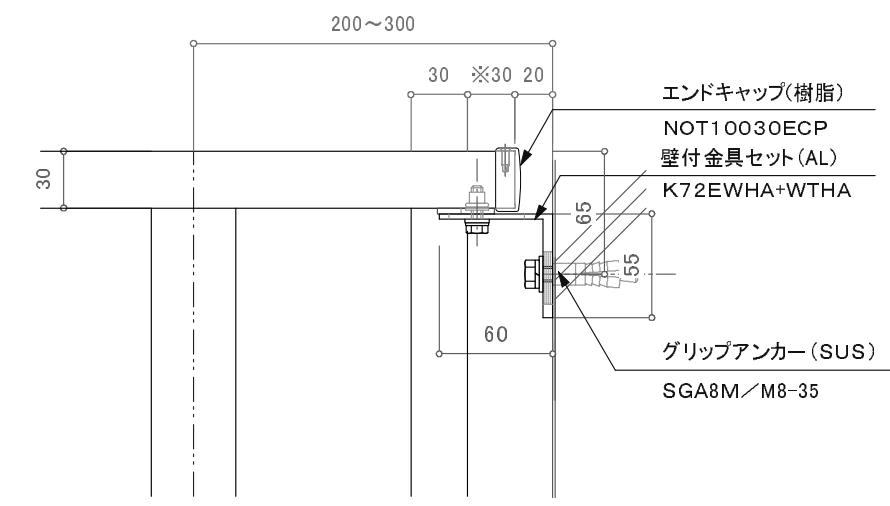
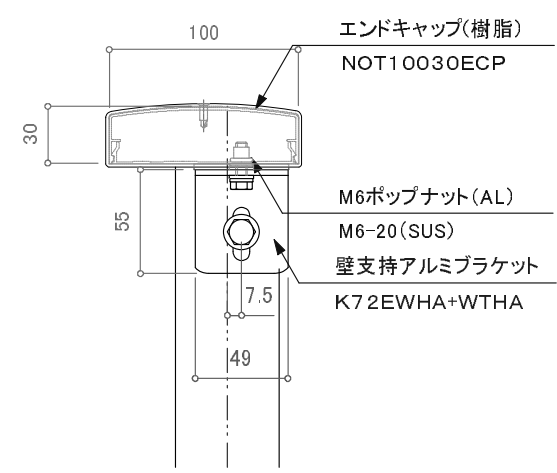
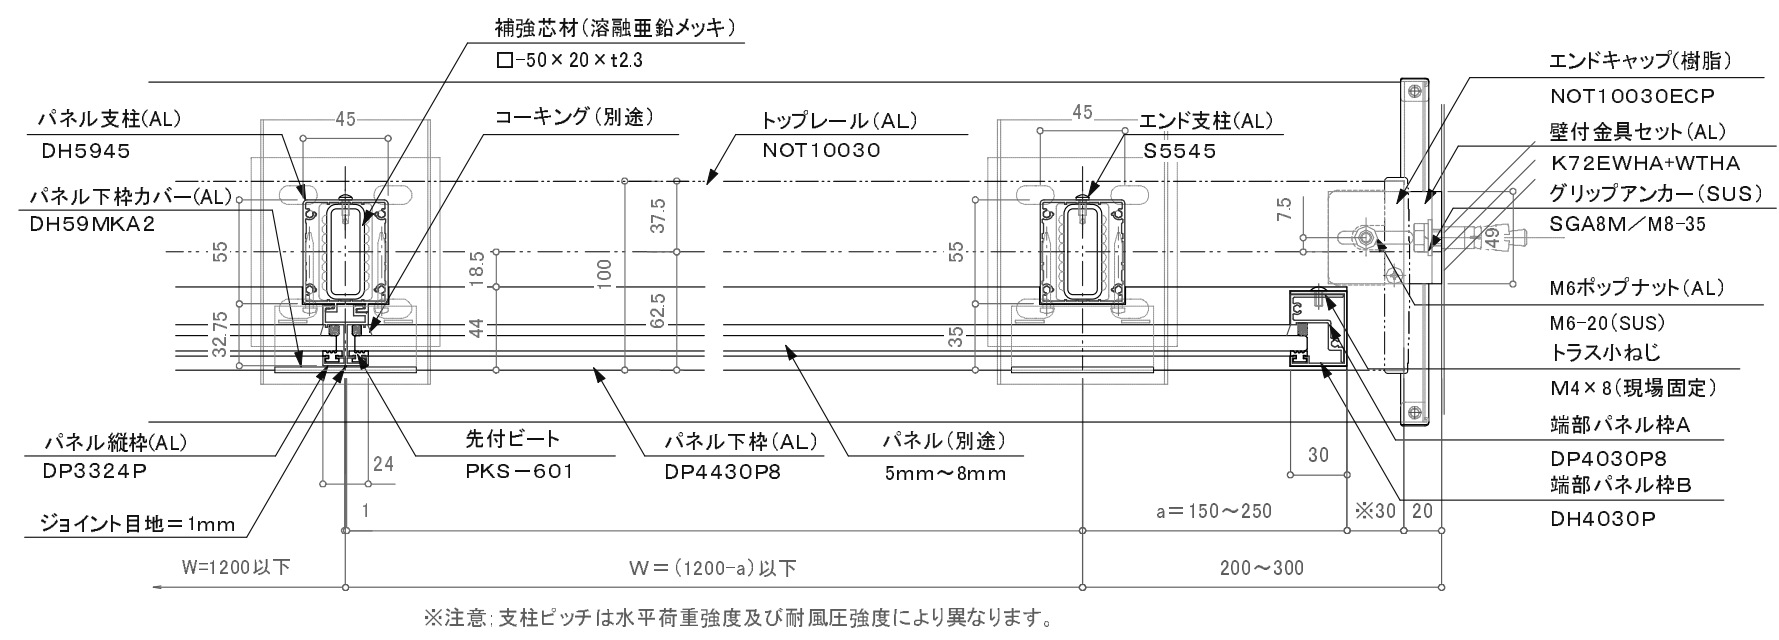
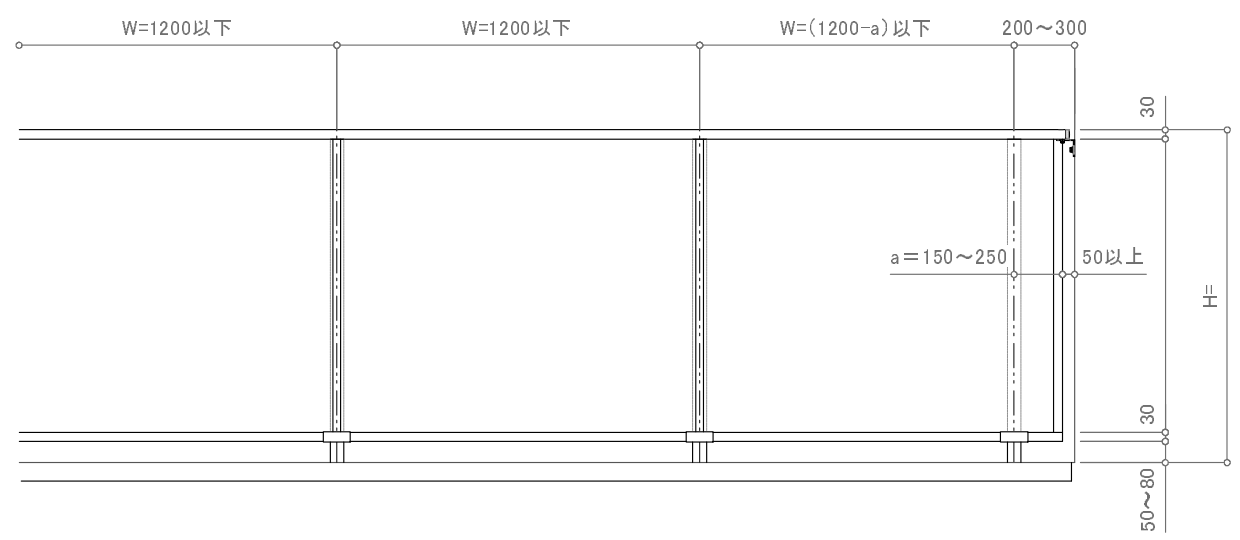


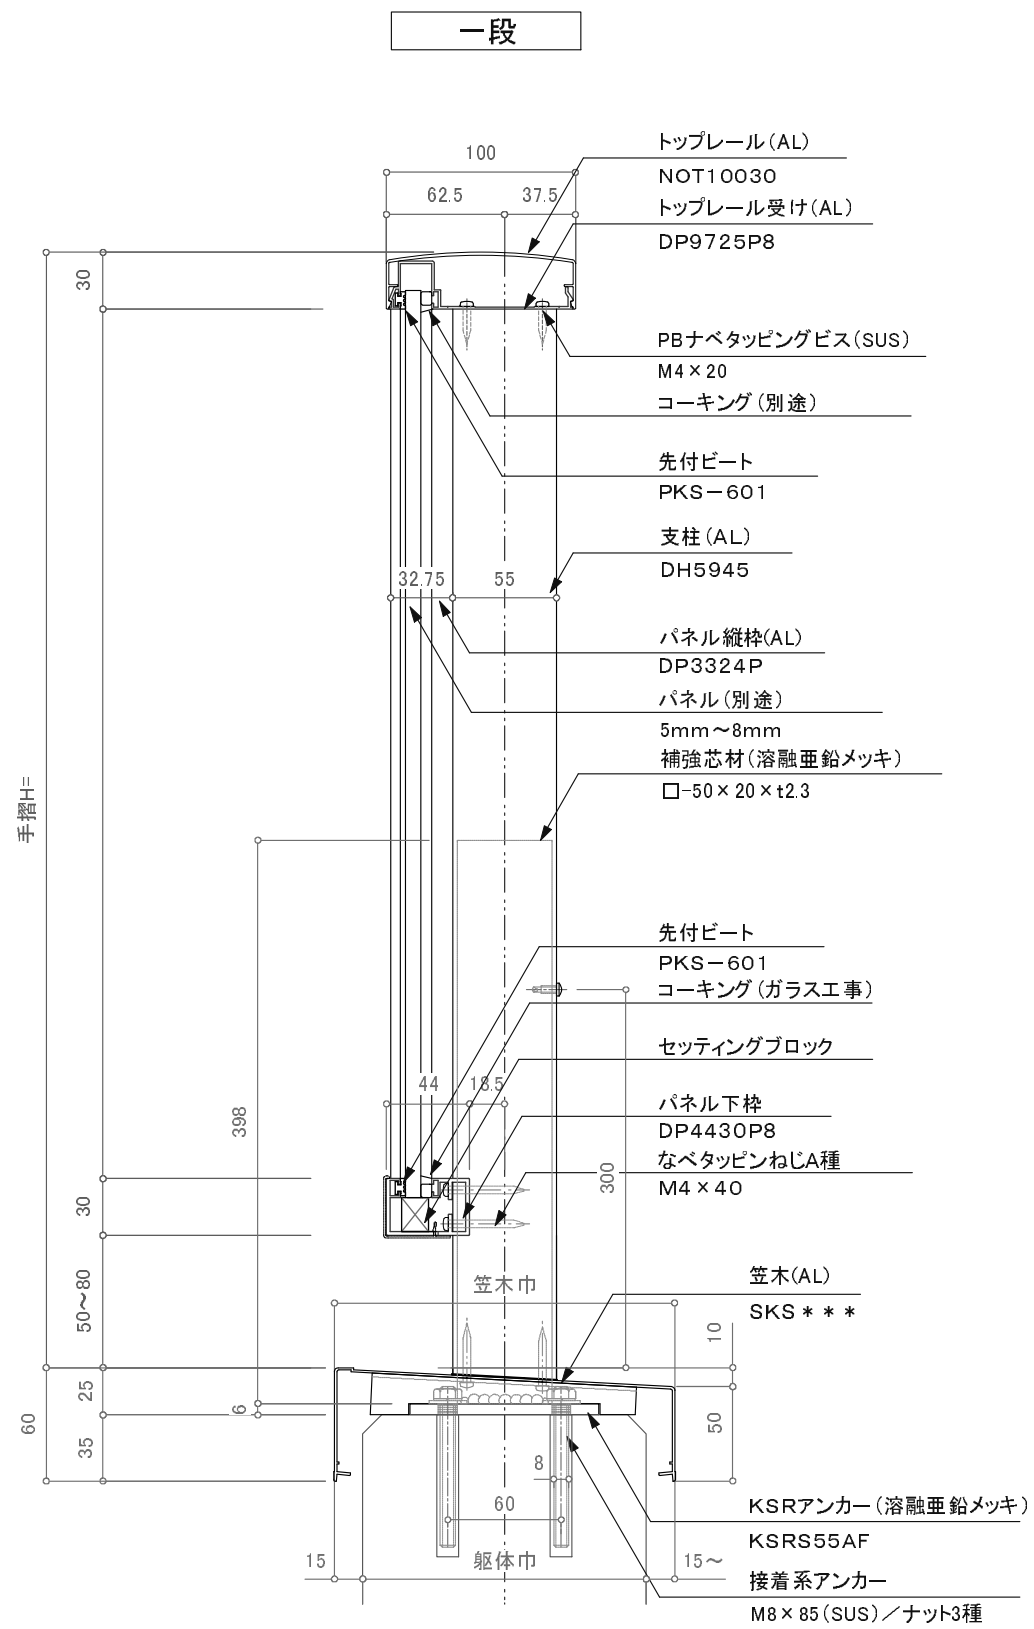

※壁支持ブラケットはオプションです。

※注意: 一段パネルの端部パネル枠位置はエンドキャップから30mm以上

訂正		設計	受領欄	年 月 日	工事名	名 称	株式会社サンレール	営業 担当	設計 担当	作成日 訂正日	図 番
△											
△											
△											
△		施工	受領欄	年 月 日	アルミ手摺 / フラットレールⅢ型 カサレールKSRアンカー工法 断面図					縮 尺	
△											