



A=標準250( $\sim$ Max250) 20(20~30)

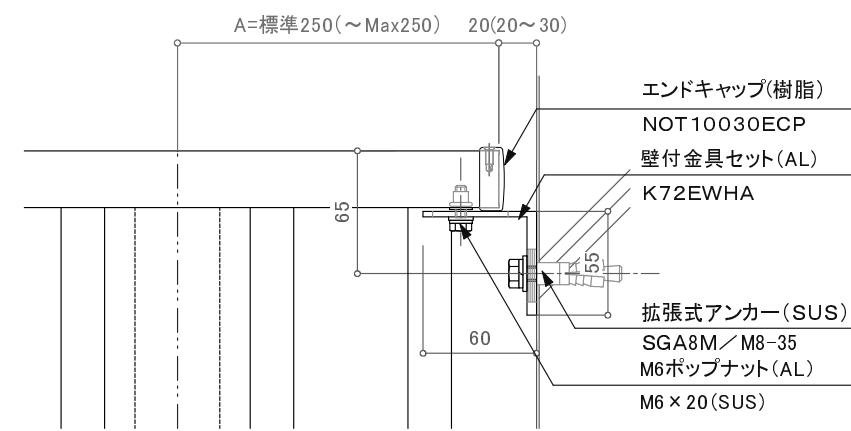

※壁支持ブラケットはオプションです。

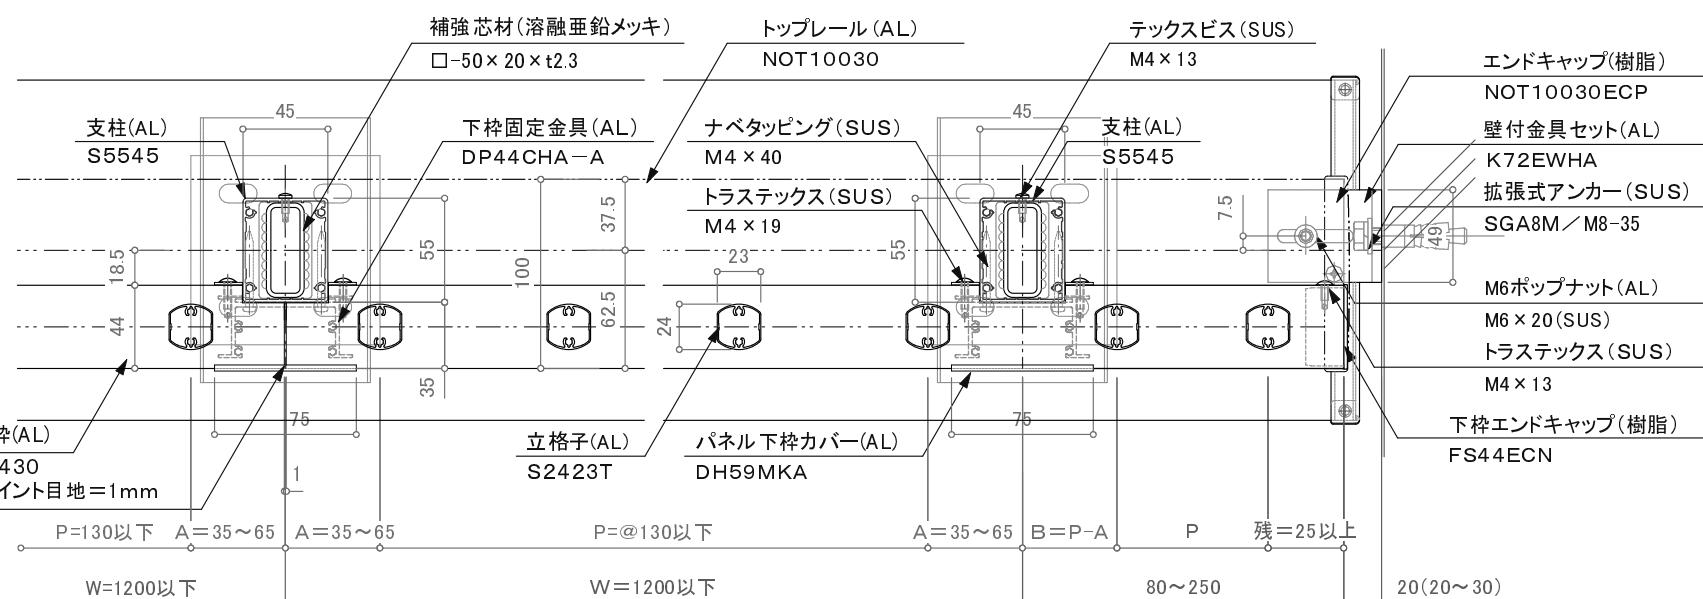

特記事項 A寸法固定  
P=130以下の場合は65  
基準格子ピッチの1/2とし、  
中間を均等割り付けとする。

訂正