



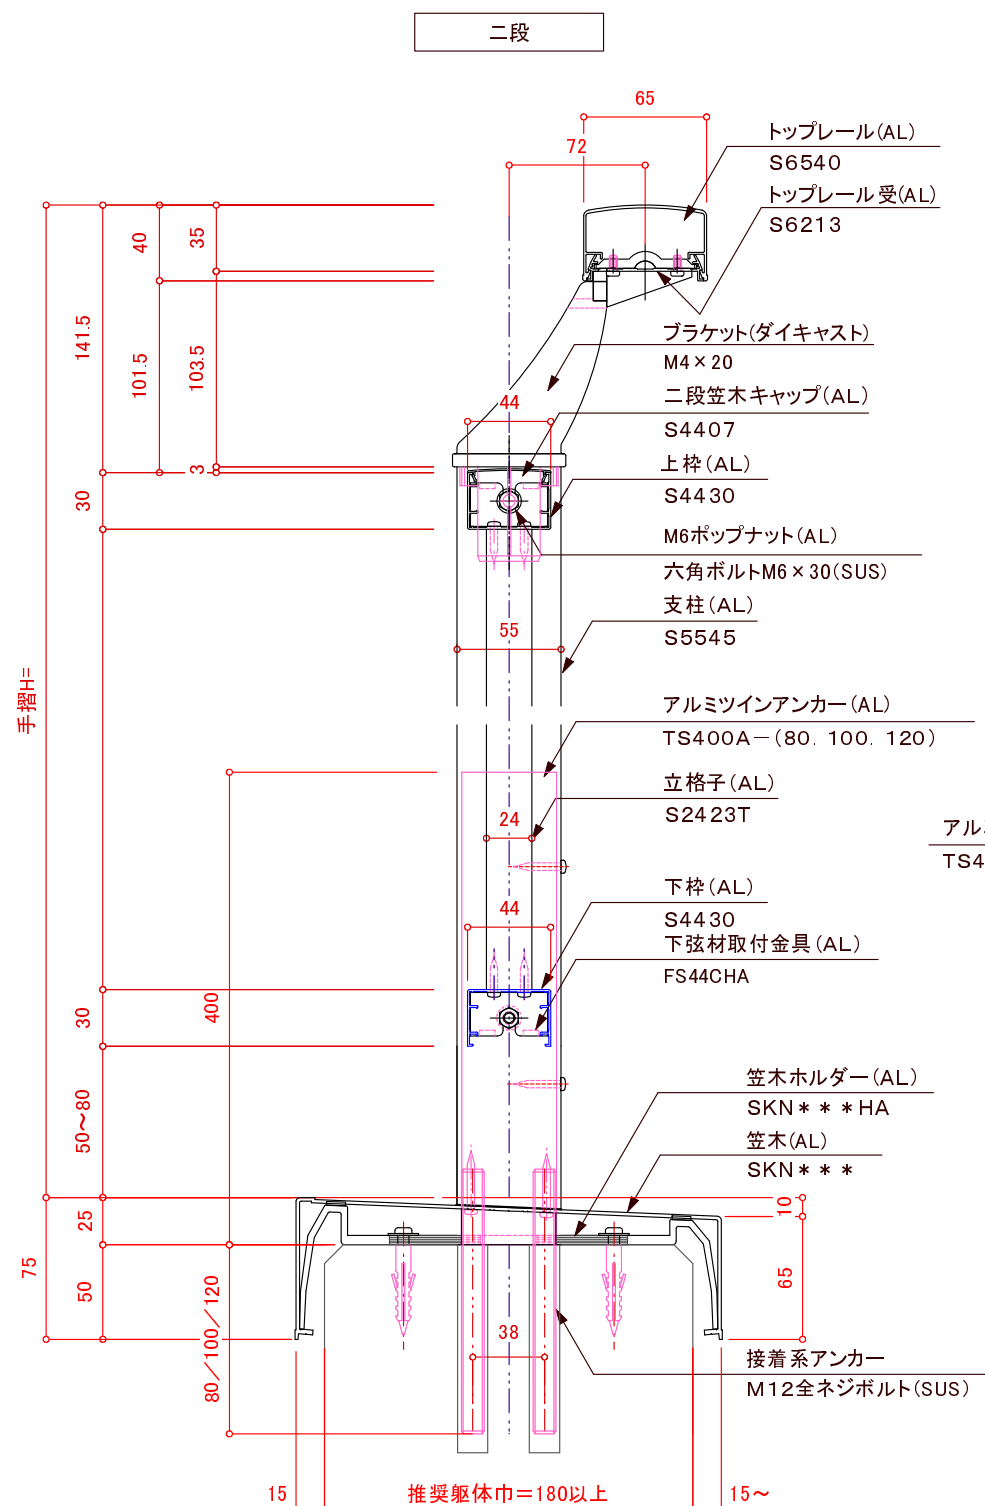

※躯体巾180mm未満の場合80mmアンカーは使用不可。

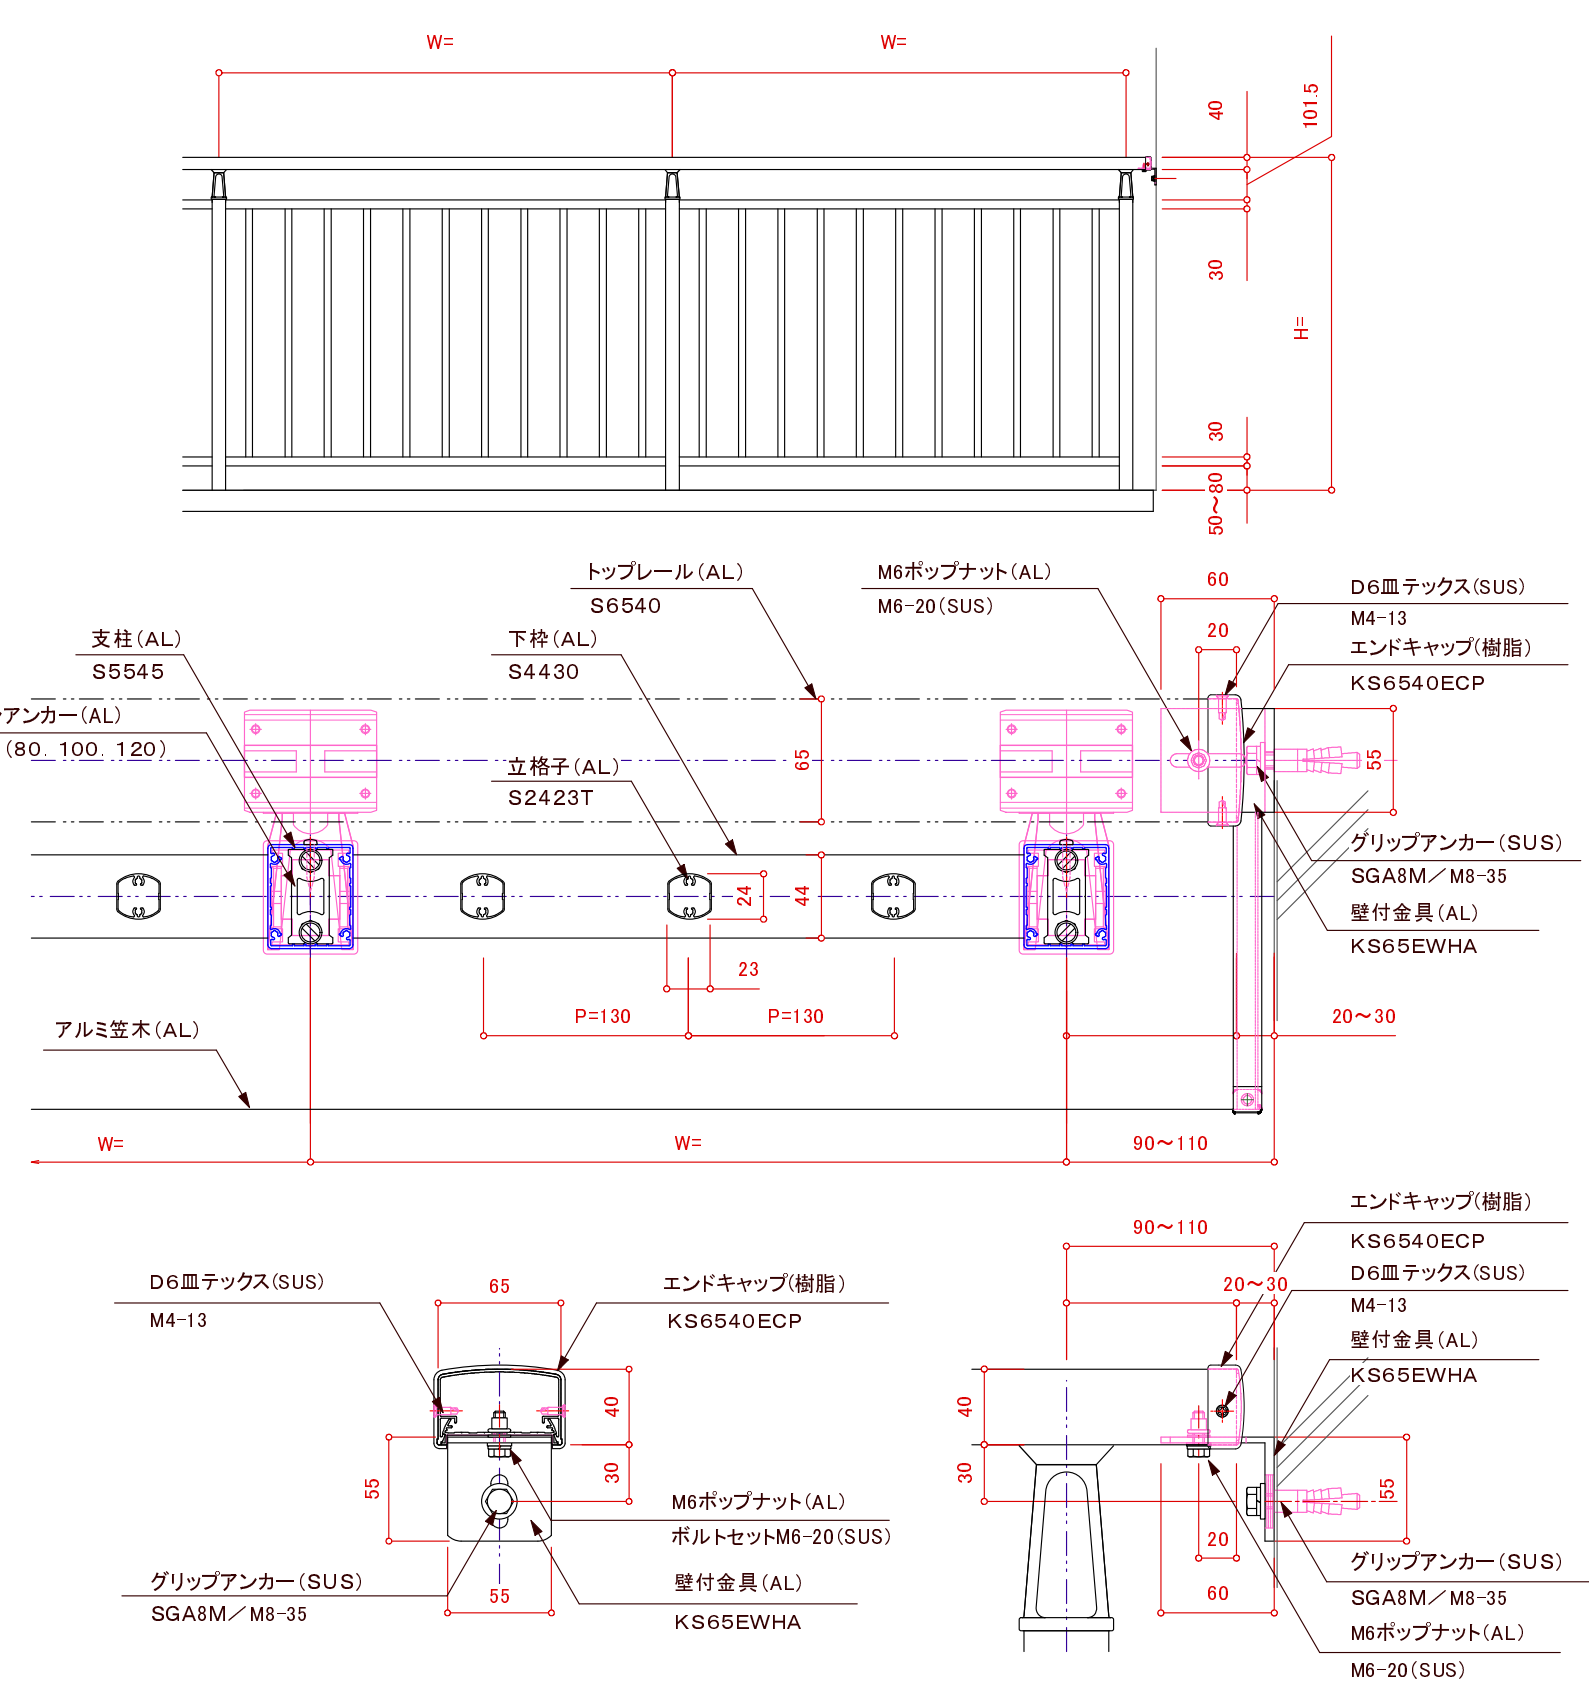

訂正		設計		受領欄 殿	年 月 日	工事名	株式会社サンレール	営業 担当	設計 担当	作成日 訂正日	図 番
△		△			年 月 日						
△		△		受領欄 殿	年 月 日	名 称	アルミ笠木付手摺／S6540イントップ二段立格子 カサレールツインアンカー工法 断面図			縮 尺	
△		△									