

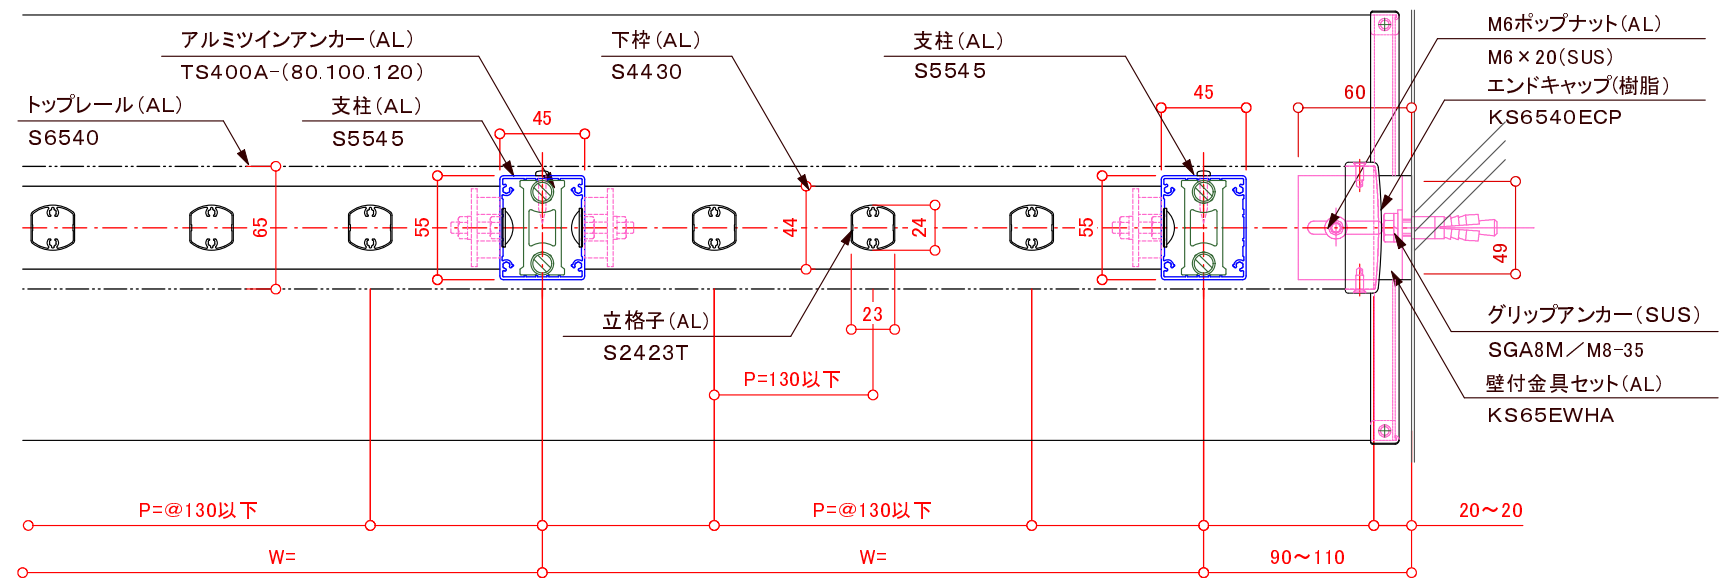
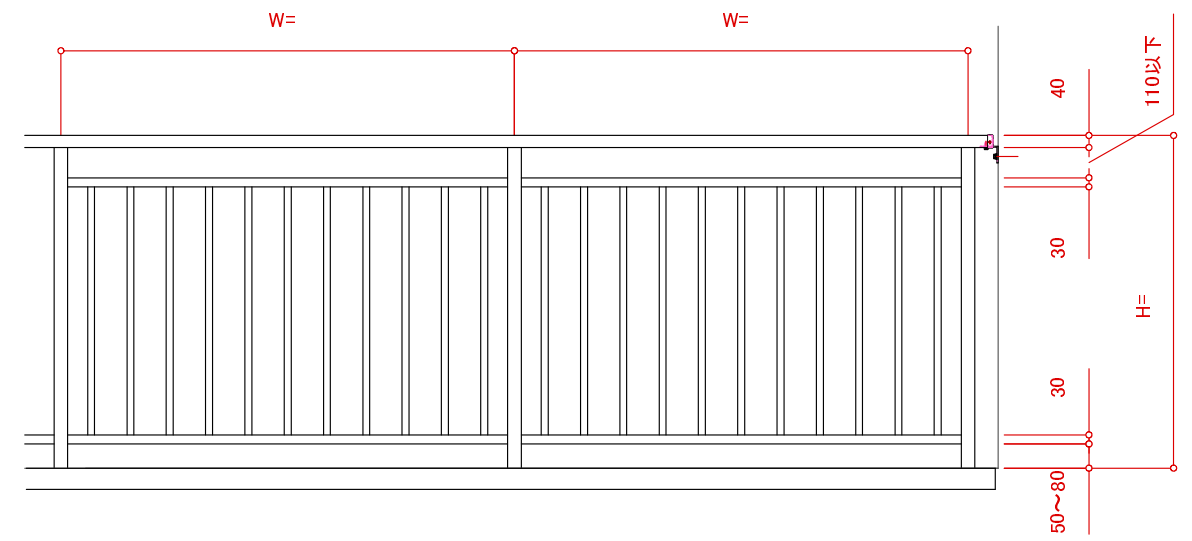


※躯体巾180mm未満の場合80mmアンカーは使用不可。

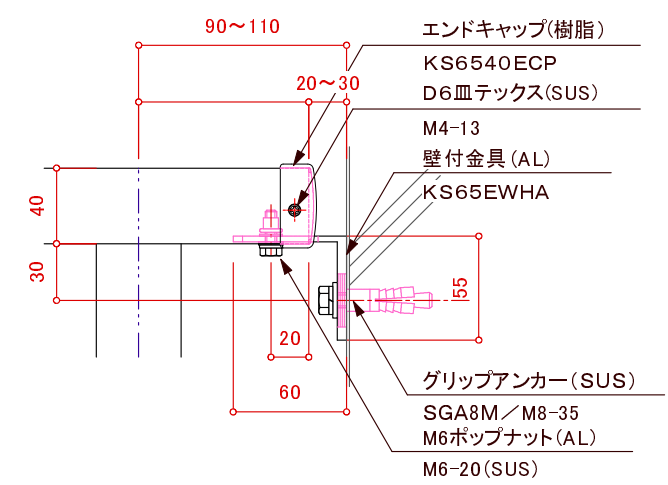

※注意：支柱ピッチは水平荷重強度により異なります。

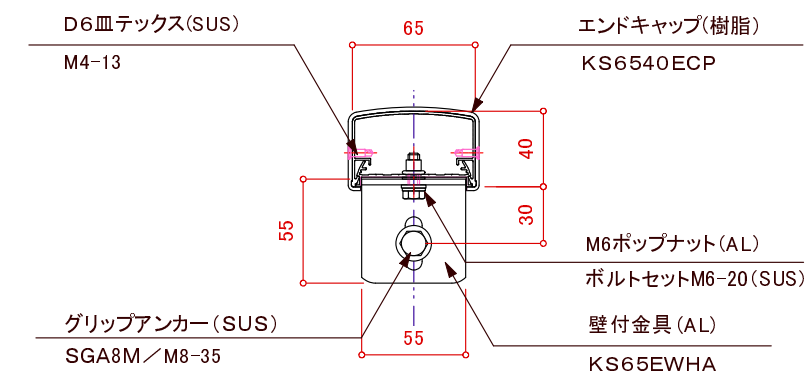

訂正		設計		受領欄		年 月 日		工事名		株式会社サンレール		営業		設計		作成日		図 番	
				殿								担当		担当		作図		訂正日	
		施工		殿				名 称										縮 尺	
								アルミ笠木付手摺／S6540一段立格子デザイン											
								カサレールツインアンカー工法 断面図											