

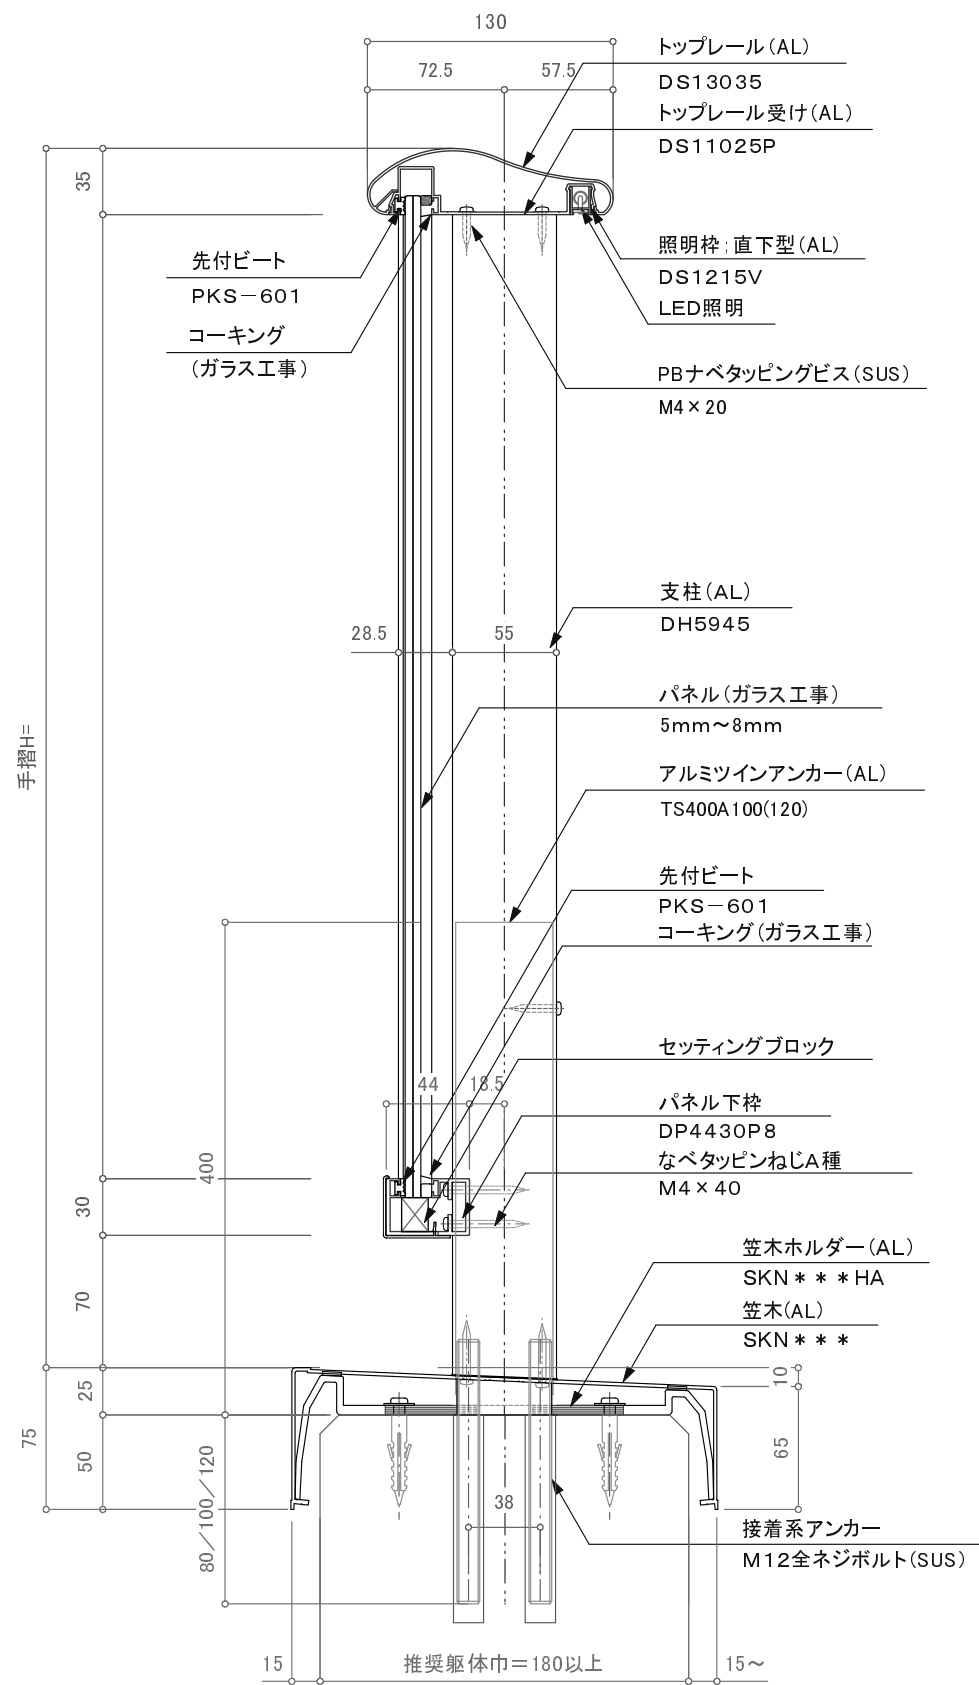


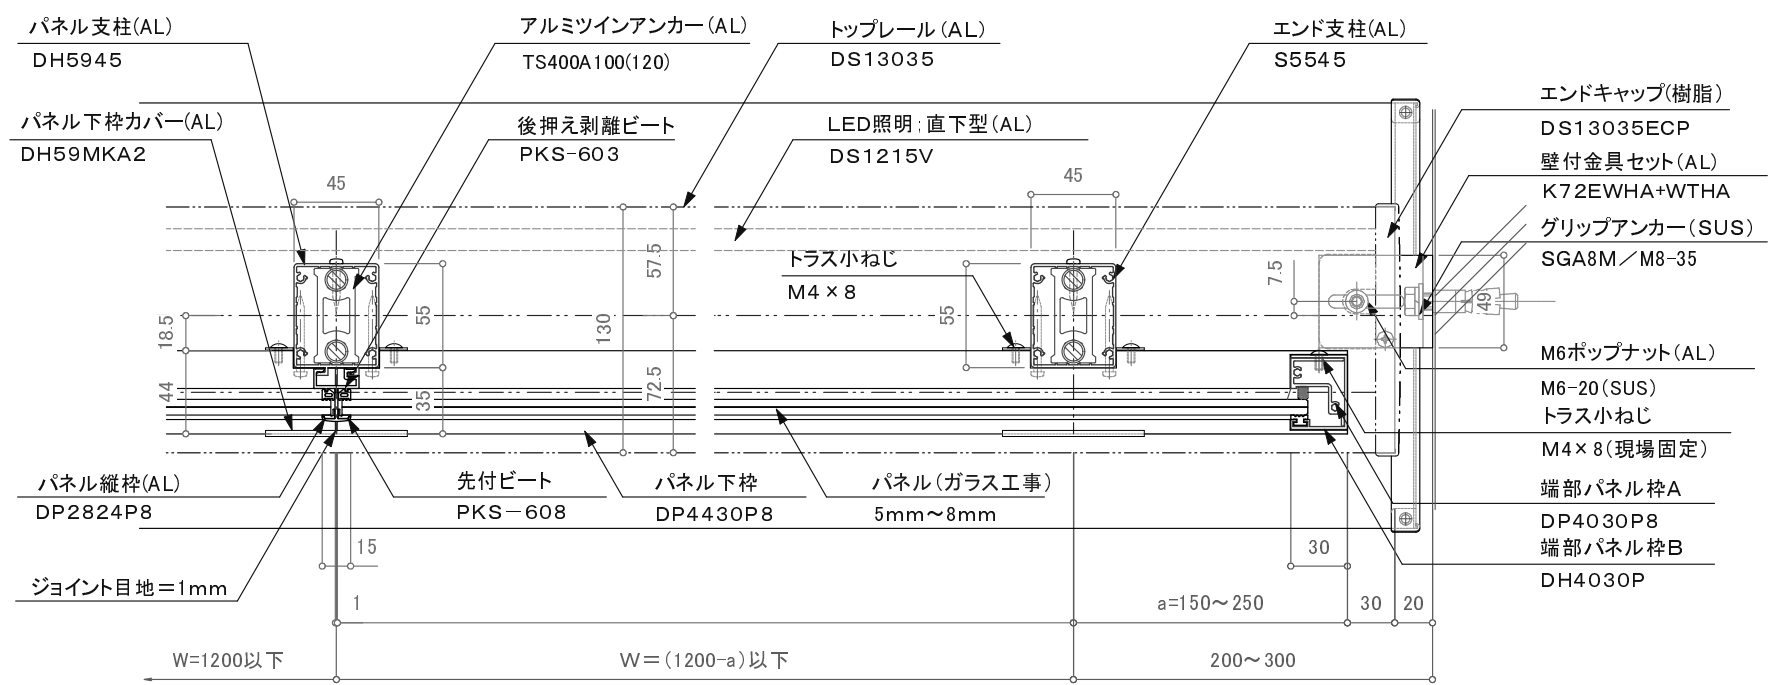

※躯体巾180mm未満の場合80mmアンカーは使用不可。

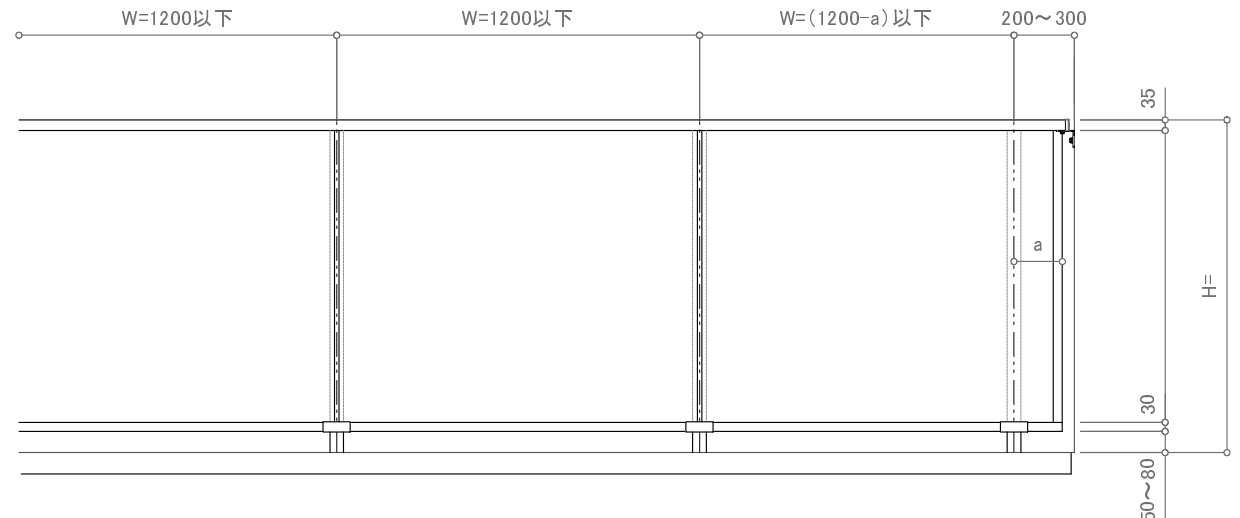

※注意: 支柱ピッチは水平荷重強度及び耐風圧強度により異なります。

訂正

△		設計	受領欄 殿	年 月 日	工事名	 株式会社サンレール	営業	設 計		作成日	図 番
△							担当	担 当	作 図	訂正日	
△		施工	受領欄 殿	年 月 日	名 称 ライトレール (LED照明) 一段パネル カサレールー 一体型 ツインアンカー工法					縮 尺	
△											