



※躯体巾180mm未満の場合80mmアンカーは使用不可。

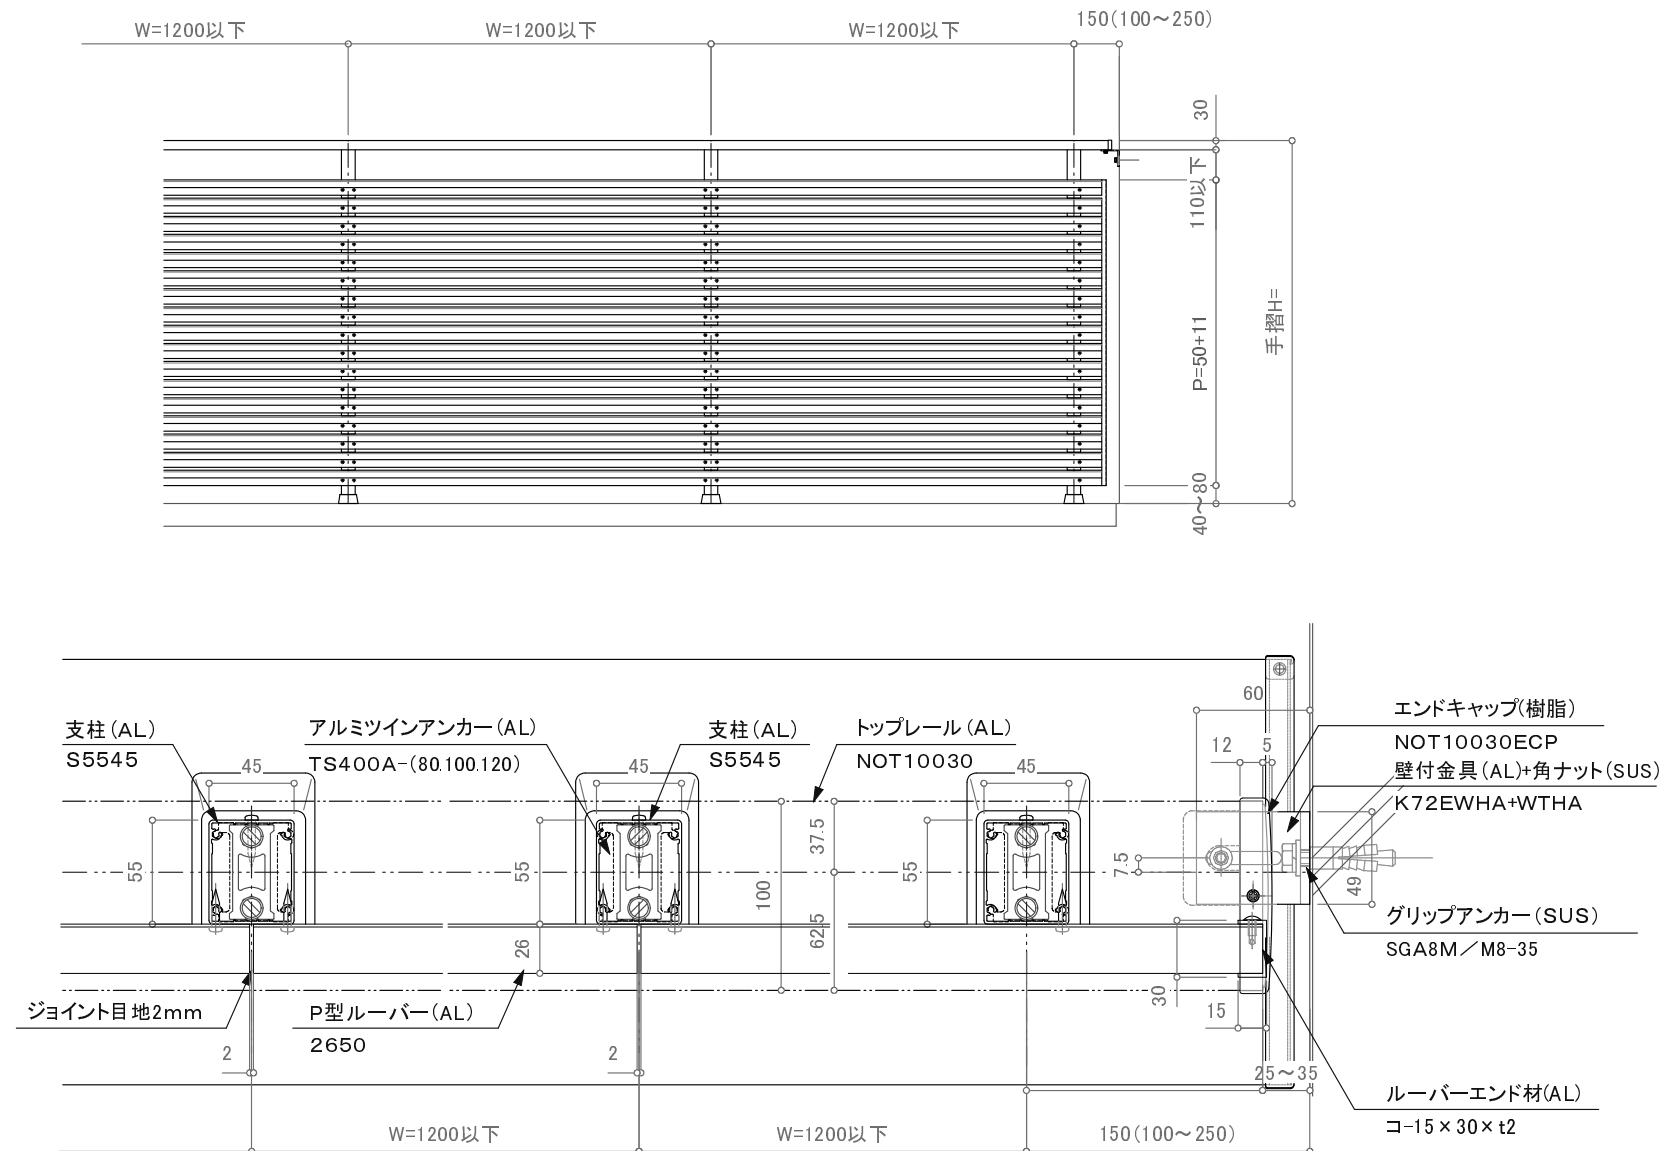


※注意: 支柱ピッチは水平荷重強度及び耐風圧強度により異なります。

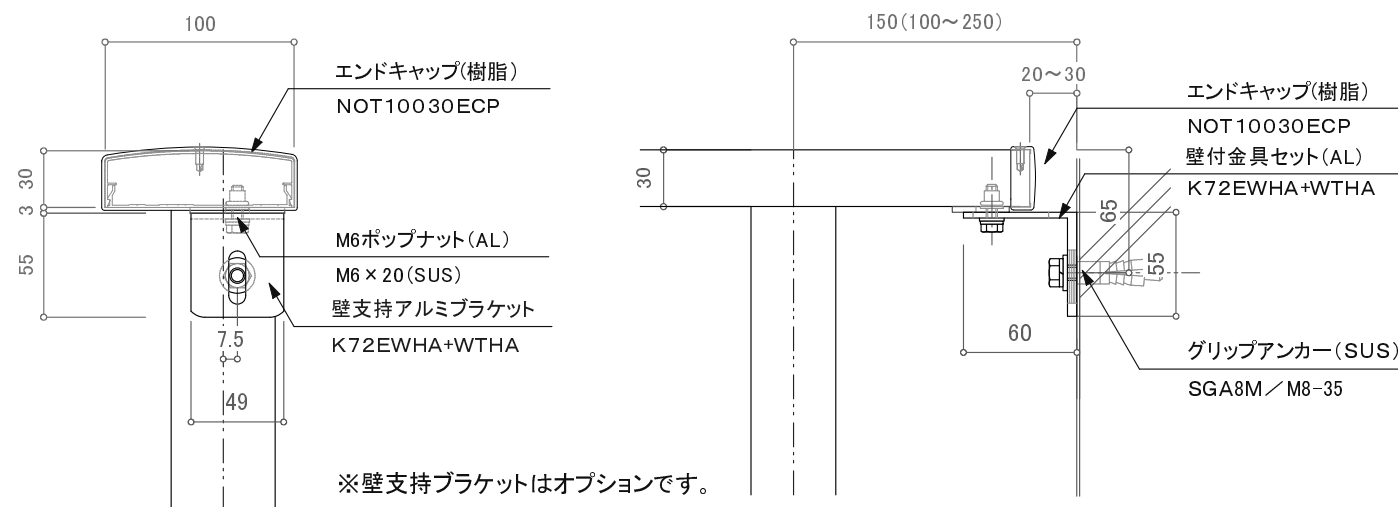

※壁支持ブラケットはオプションです。

訂正

△		設計	受領欄	年 月 日	工事名	 株式会社サンレール	営業	設計	作成日	図 番	
△											
△											
△		施工	受領欄	年 月 日	名 称 NOT10030-P型ブラインドレール ノックダウンカサレールアンカー工法 断面図			担当	作 図	訂正日	
△										縮 尺	
△											

制定日: 2006.12.07

改定日: 2010.6.22

営-033