


※軸体巾180mm未満の場合80mmアンカーは使用不可。

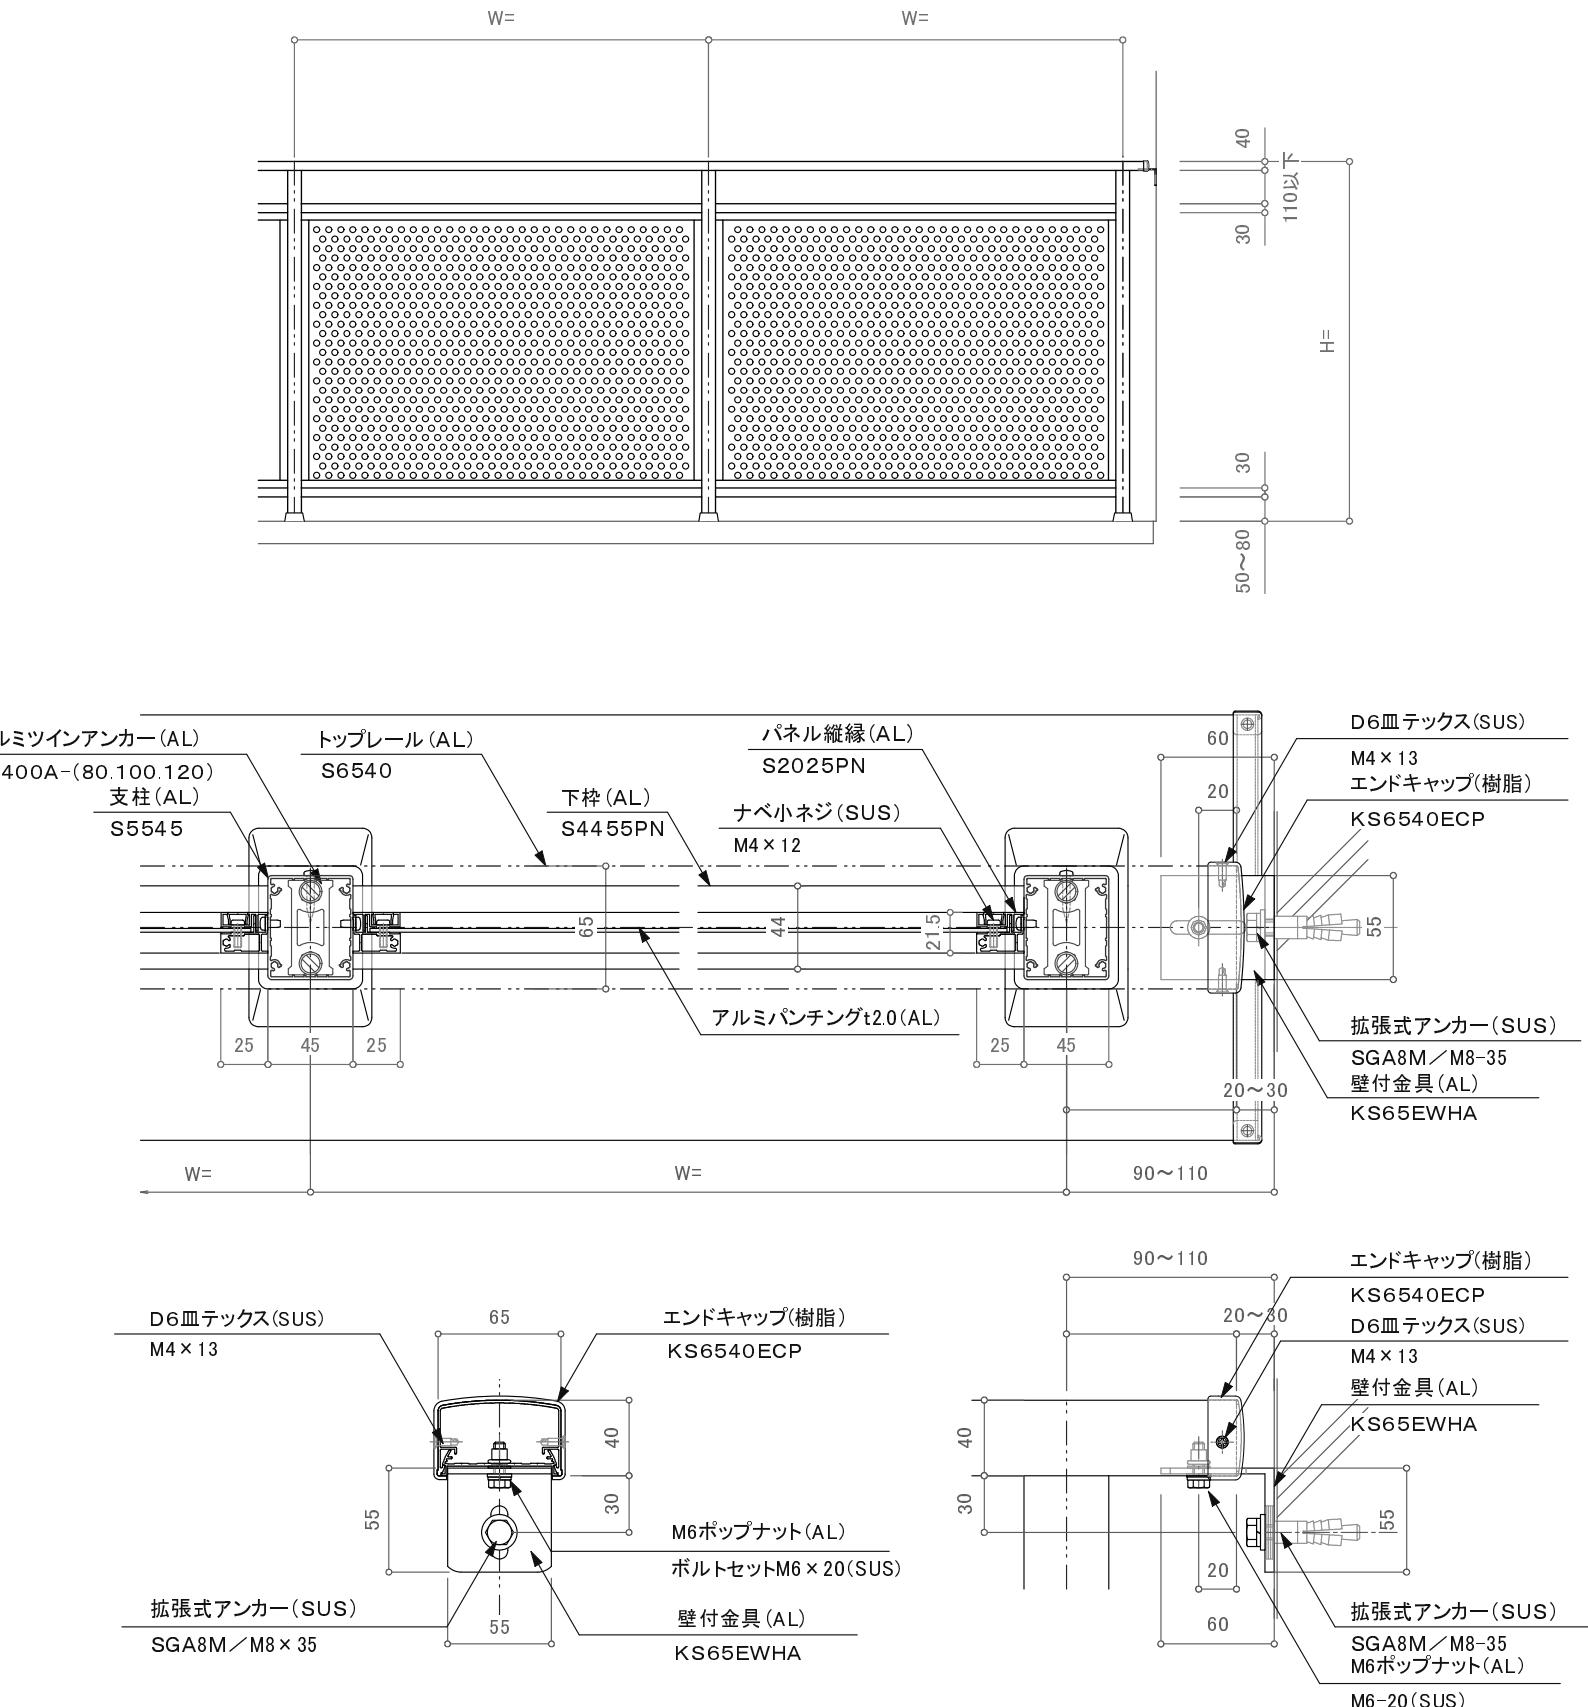

株式会社サンレール

訂正

		設計 施工	年 月 日 殿 殿	工事名 名称 S6540二段パンチングパネルタイプ カサレールアンカーノックダウン工法 断面図	営業 担当	設計		作成日 訂正日 縮 尺	図 番
△	△					担当	作図		
△	△								
△	△								
△	△								
△	△								
△	△								
△	△								