

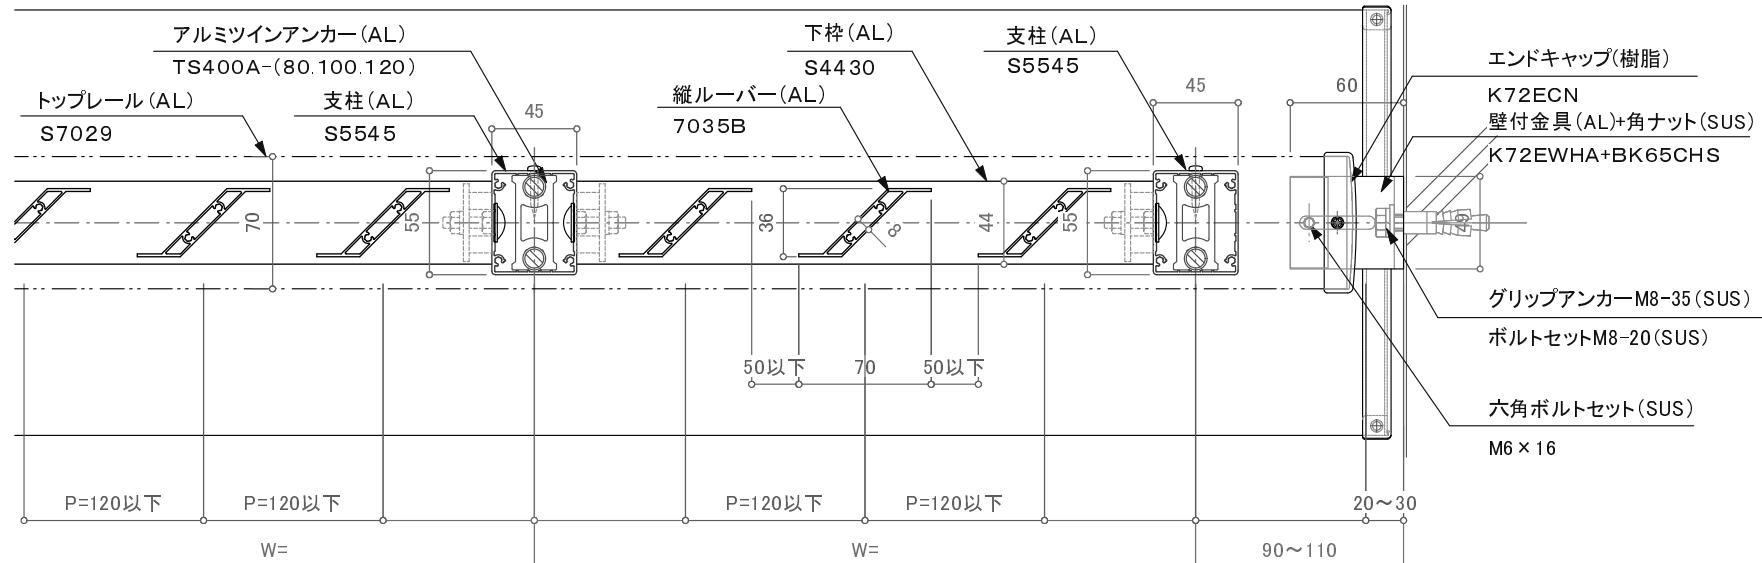


※軸距180mm未満の場合80mmアンカーは使用不可

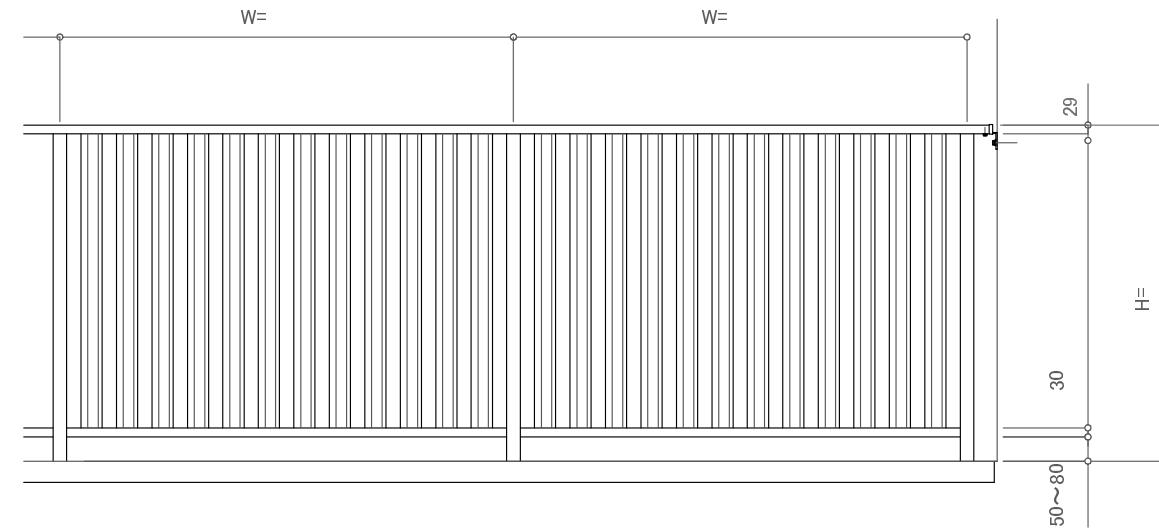

※注意: 支柱ピッチは水平荷重強度により異なります。

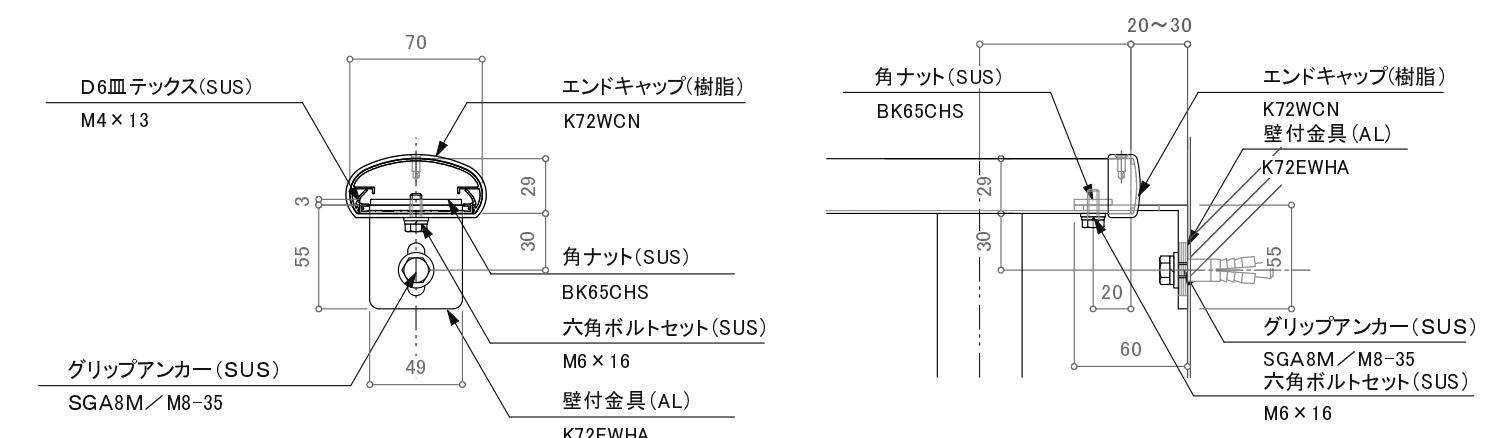

※特記事項:壁支持金物はオプションです。

訂正