


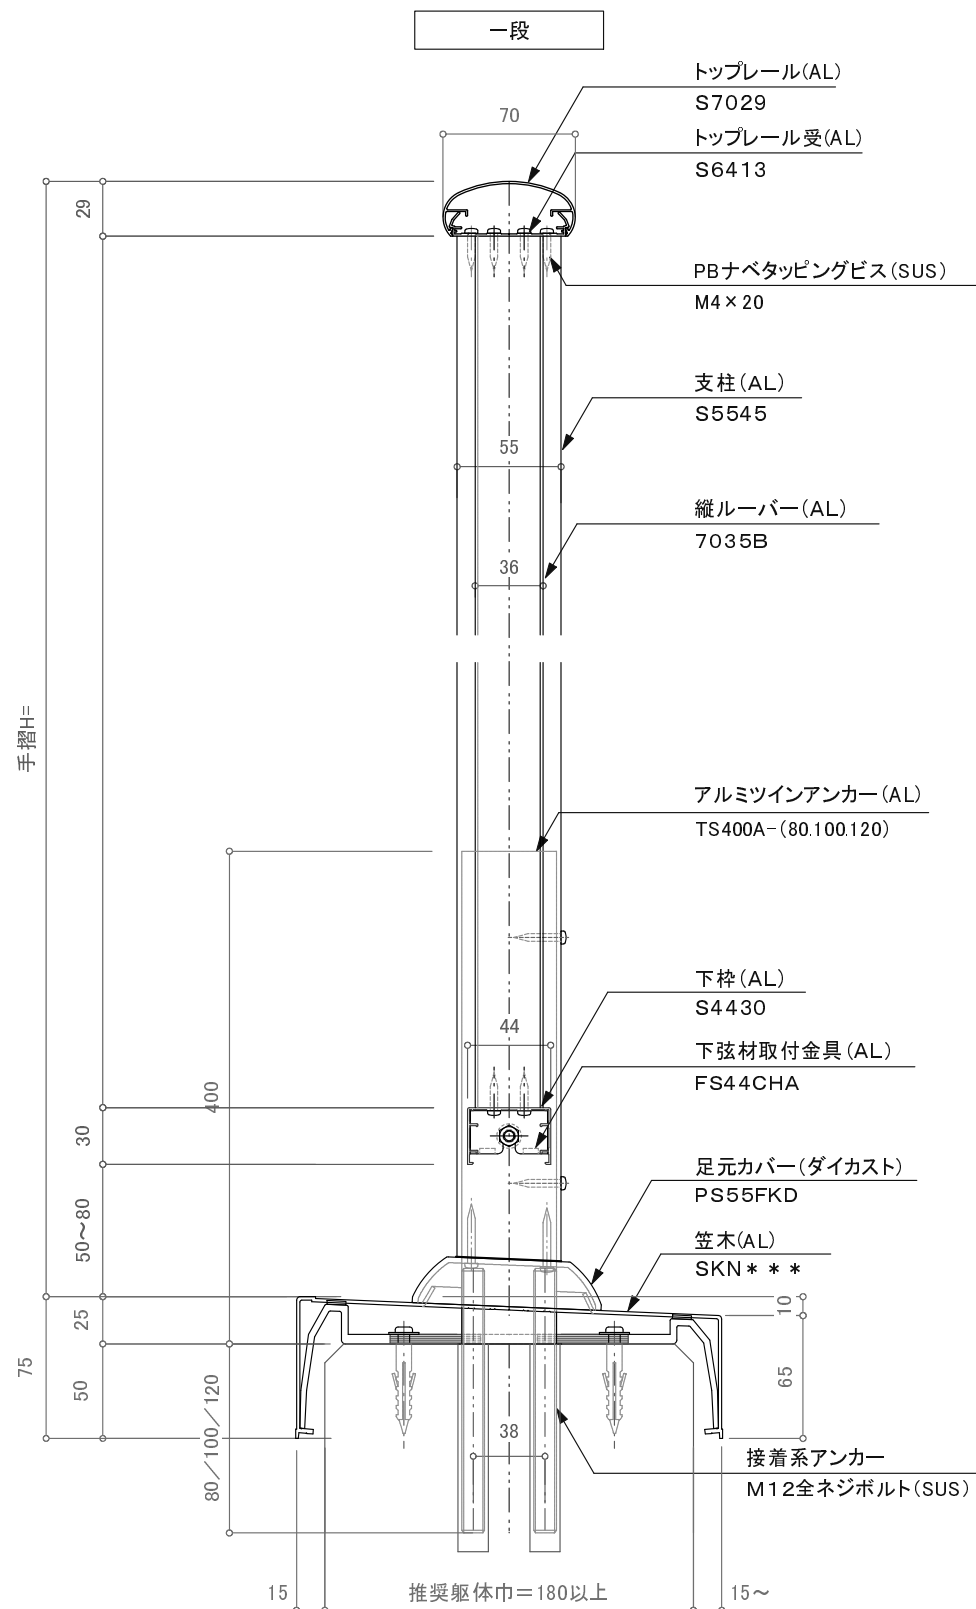
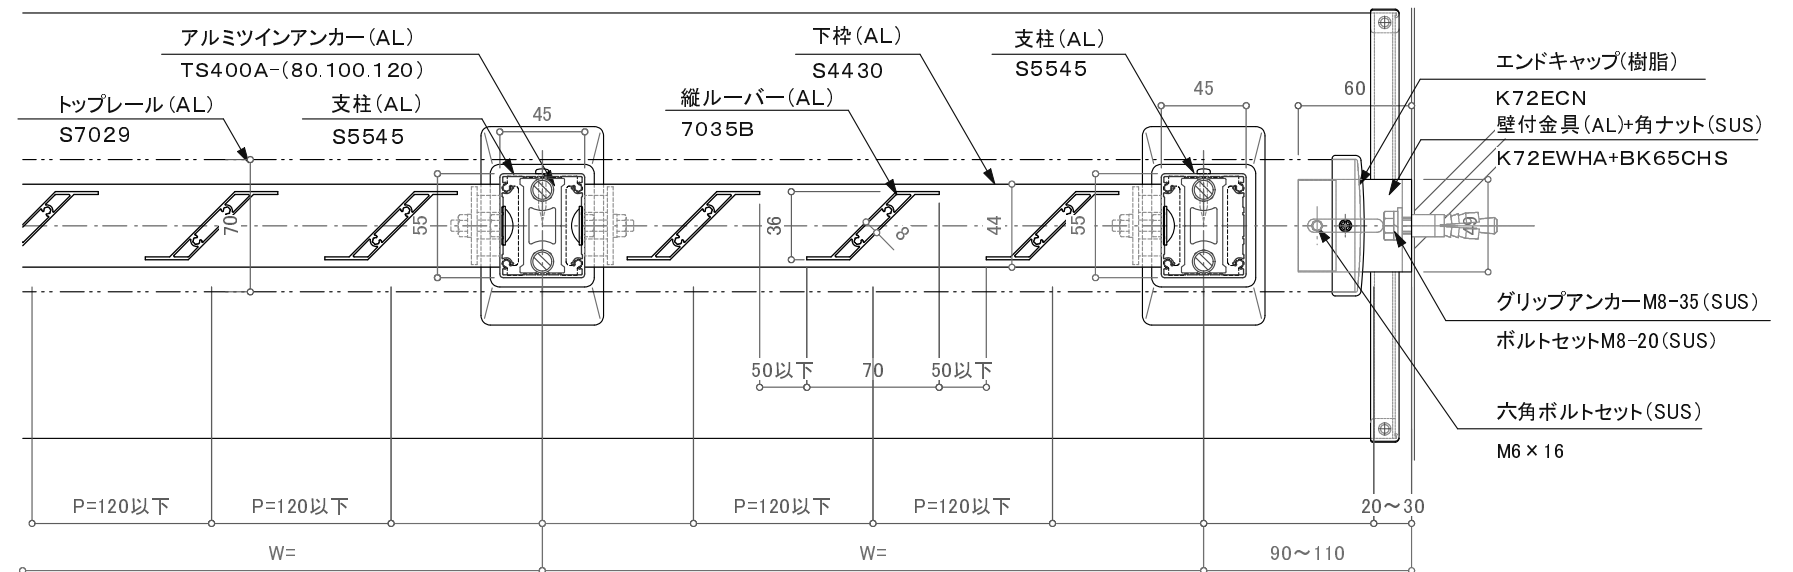


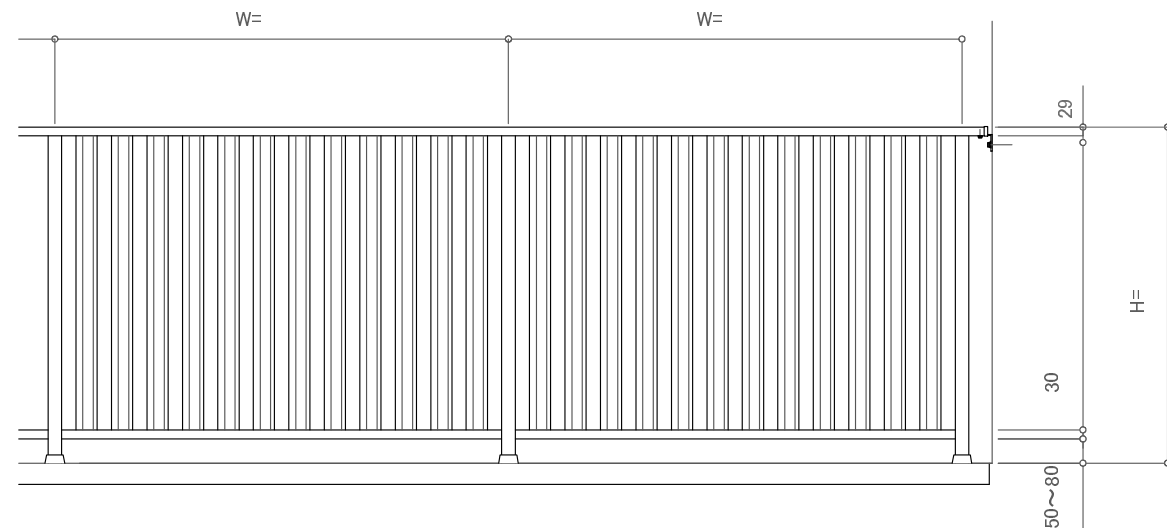

※躯体巾180mm未満の場合80mmアンカーは使用不可。

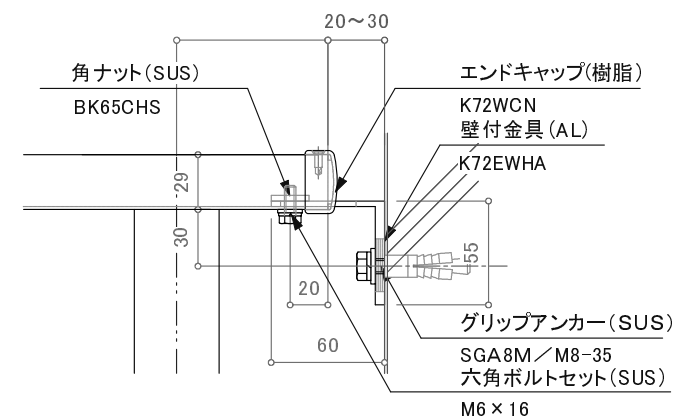

※注意: 支柱ピッチは水平荷重強度により異なります。

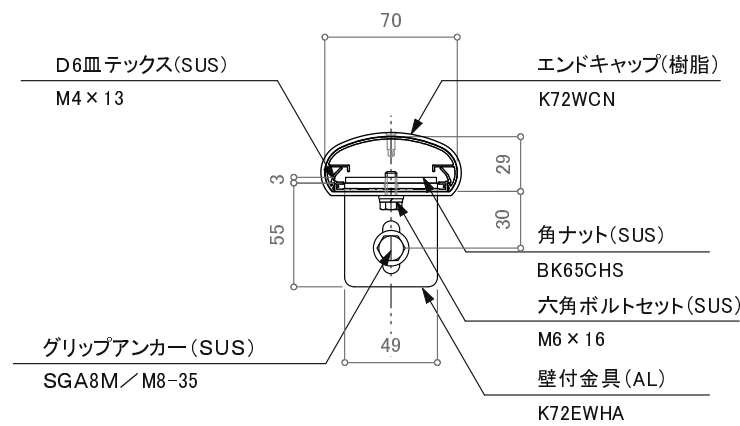

※特記事項: 壁支持金物はオプションです。

訂正

△		設計	受領欄 殿	年 月 日	工事名	 株式会社サンレール	営 業	設 計		作成日	図 番	
△							担 当	担 当	作 図	訂正日		
△										縮 尺		
△												
△		施工	受領欄 殿	年 月 日	名 称 S7029一段縦ルーバーレール ノックダウンカサレールツインアンカー工法 断面図							
△												

制定日: 2006.12.07

改定日: 2010.6.22

営-033