


※注意：支柱ピッチは水平荷重強度により異なります。

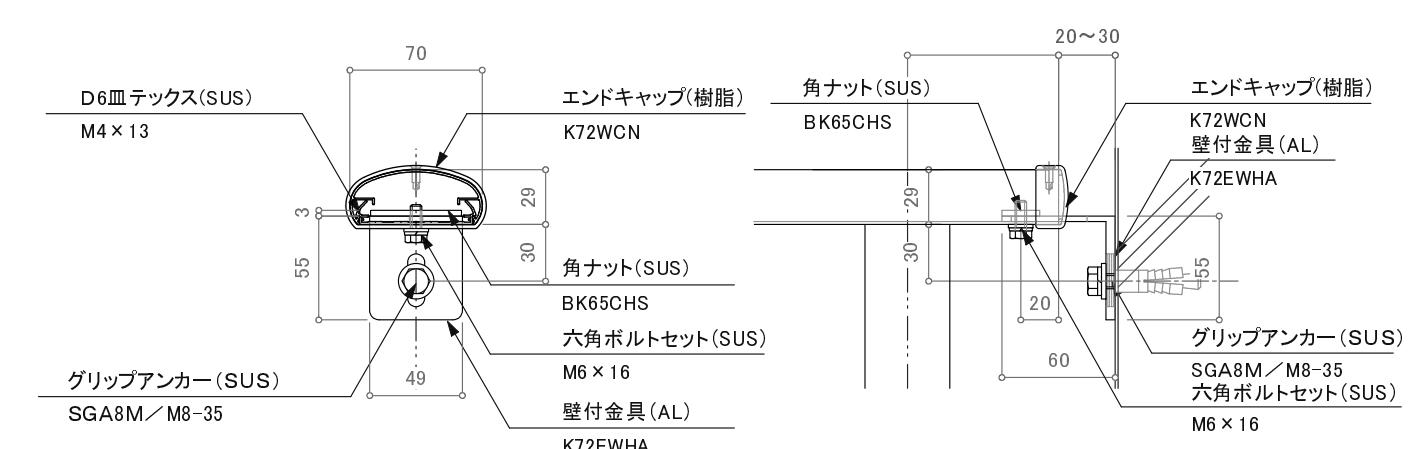

※特記事項: 壁支持金物はオプションです。

訂正