


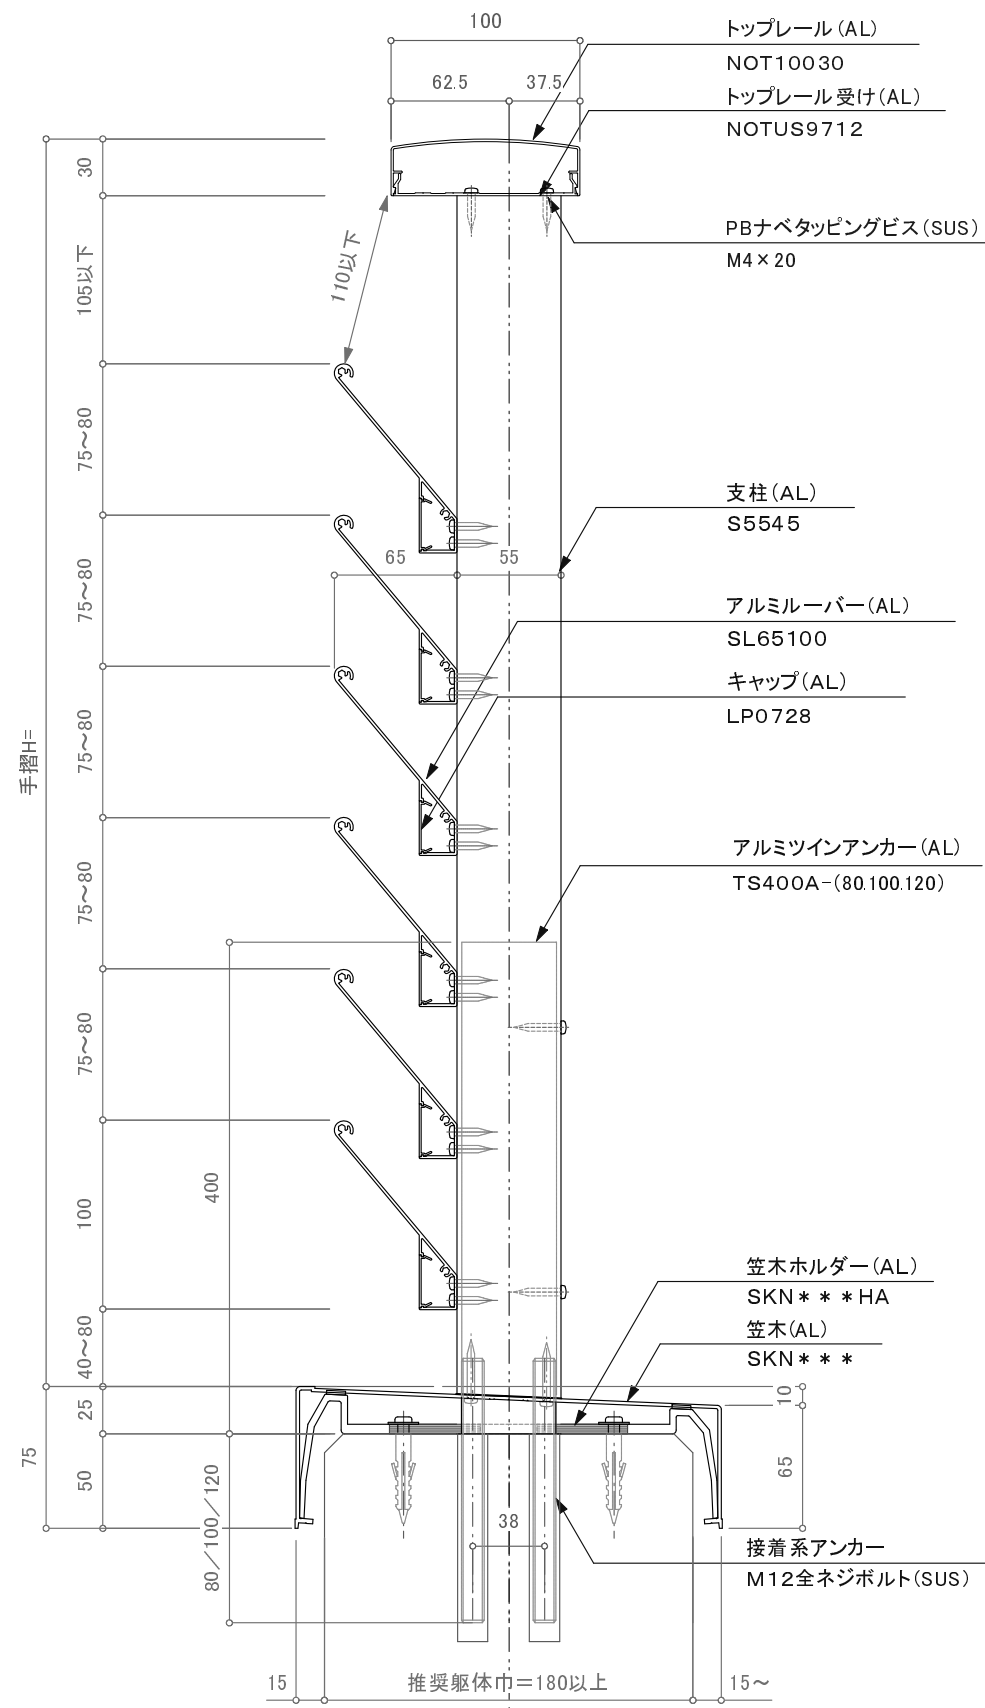
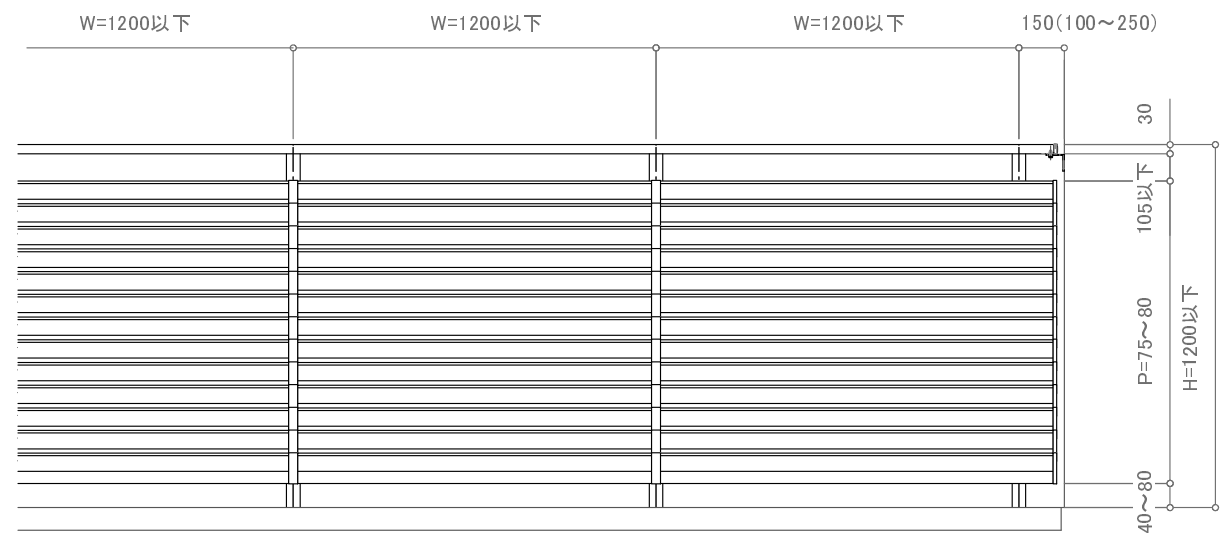


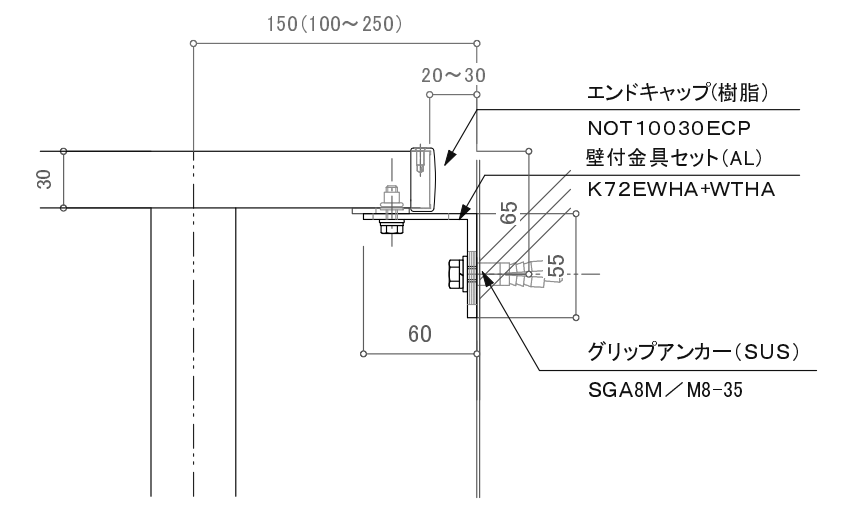

※躯体巾180mm未満の場合80mmアンカーは使用不可。

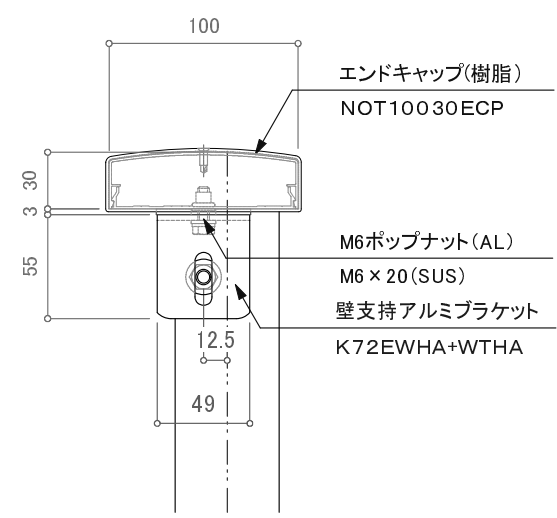

※注意: 支柱ピッチは水平荷重強度及び耐風圧強度により異なります。

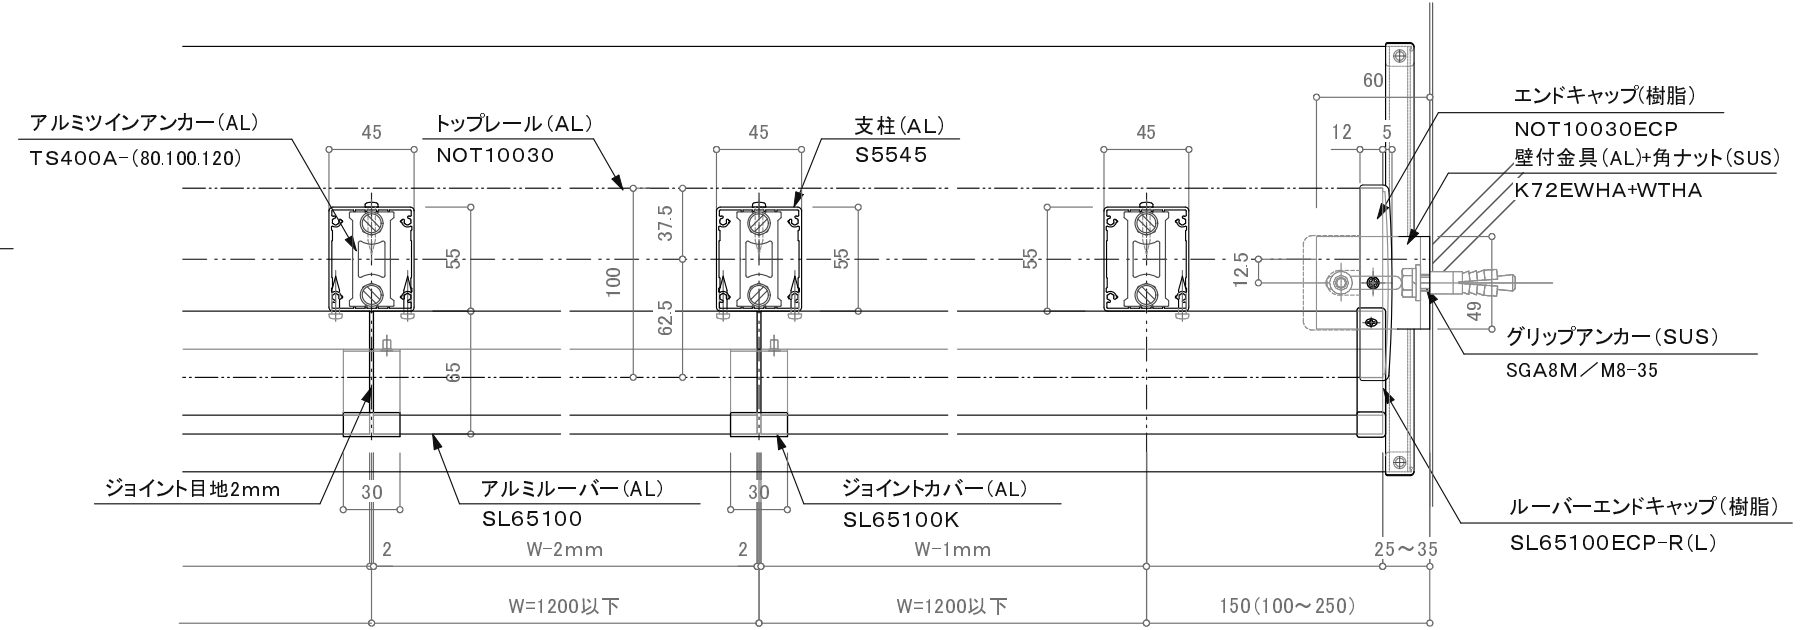

※壁支持ブラケットはオプションです。

訂正

△		設計	殿	受領欄	年 月 日	工事名	 株式会社サンレール	営 業	設 計	作成日	図 番	
△								担 当	担 当	作 図		訂正日
△		施工	殿	受領欄	年 月 日	名 称 NOT10030ウイングブラインドレール カサレールー体型ツインアンカー工法 断面図						縮 尺
△												