


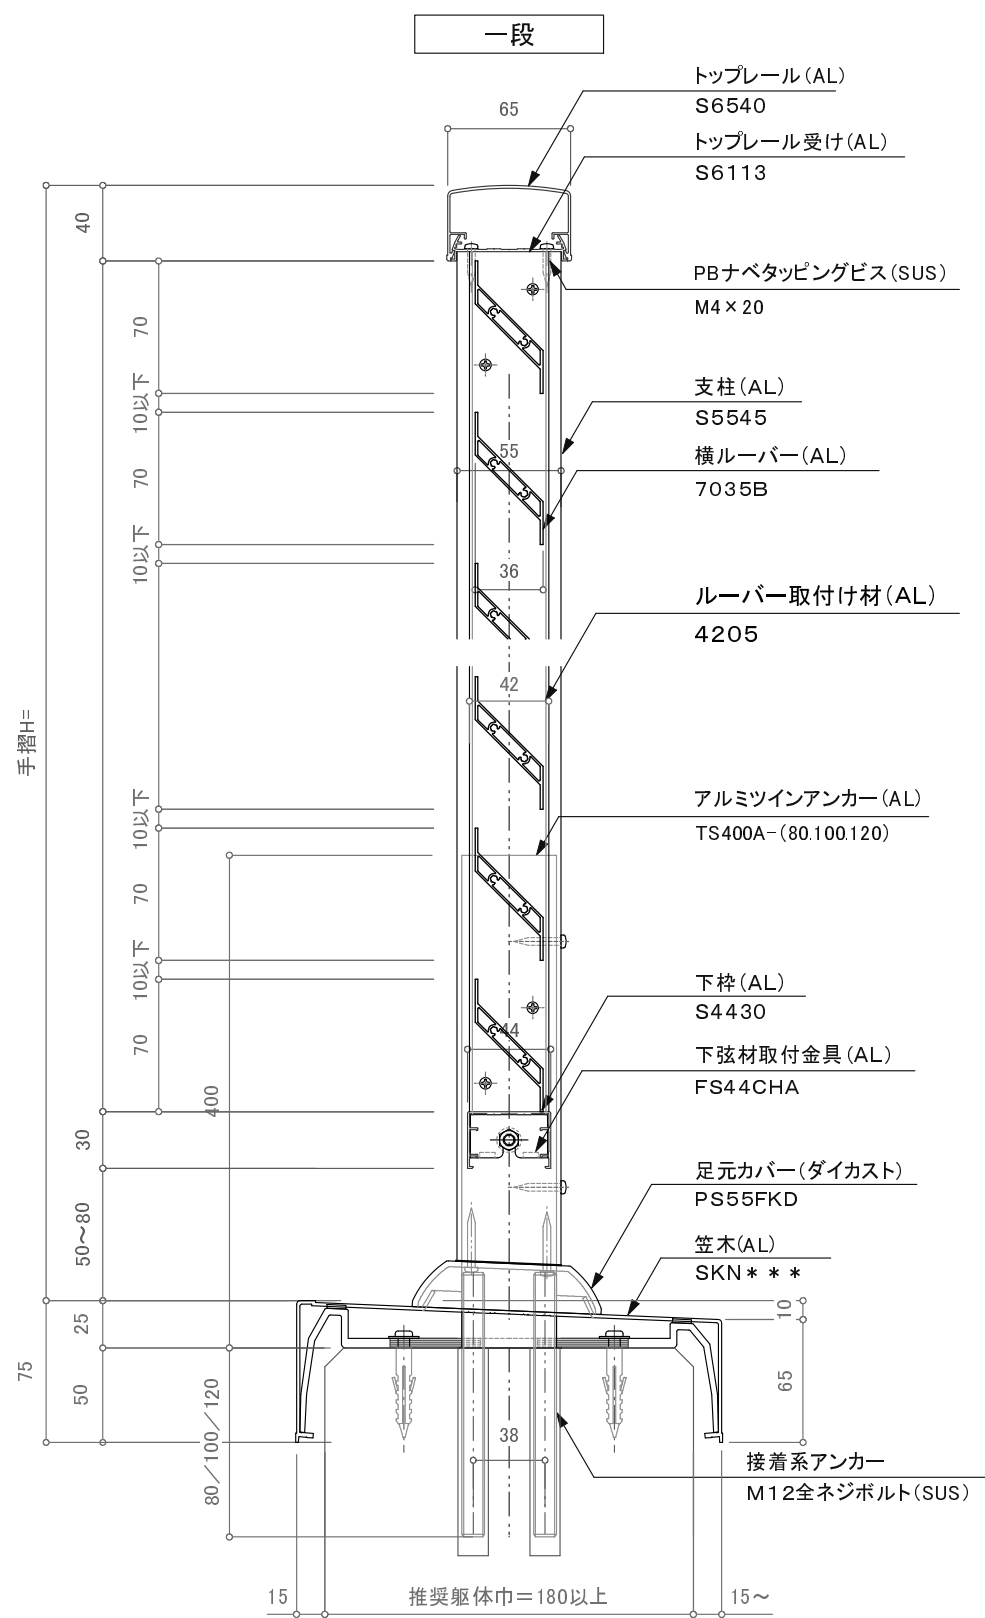
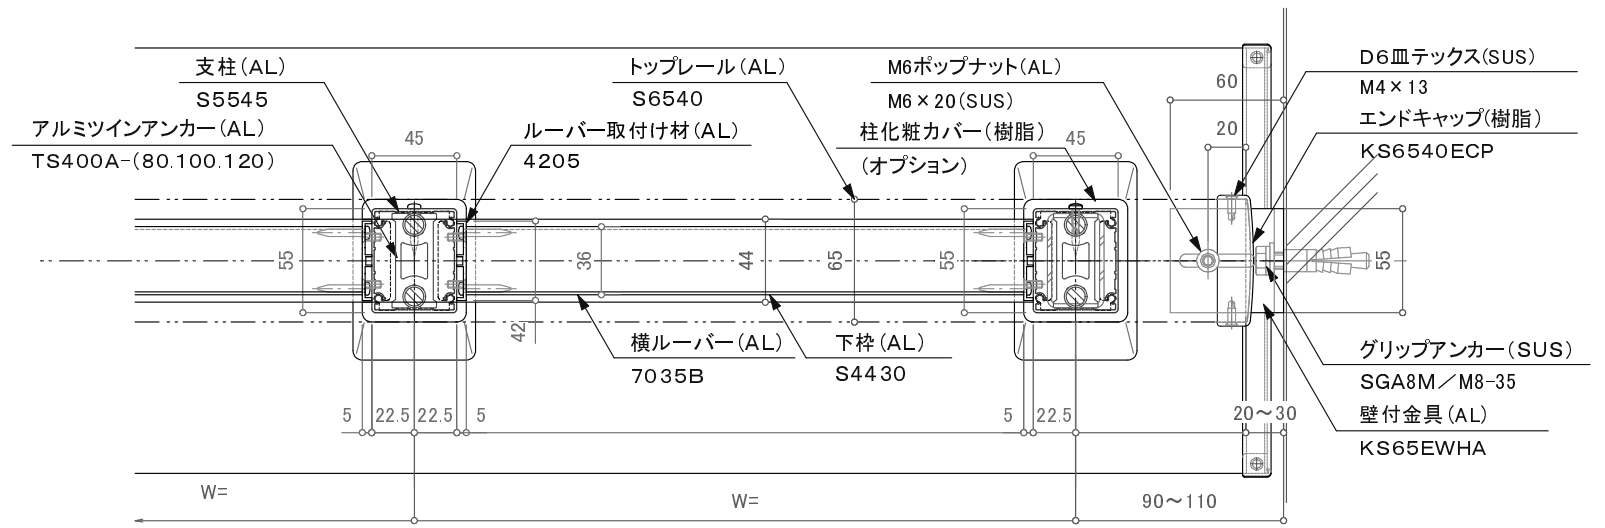


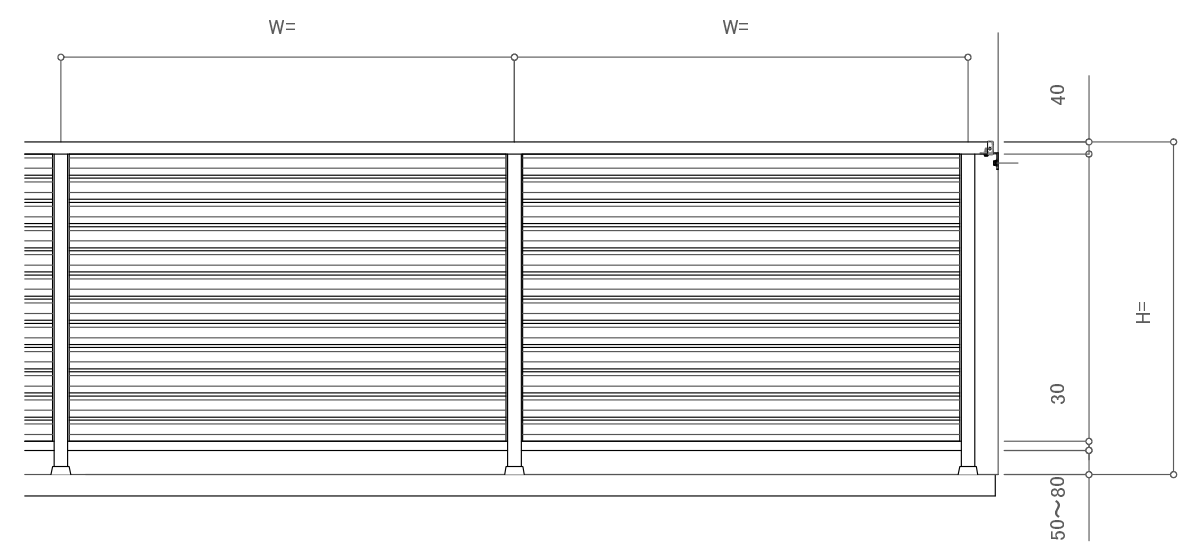

※躯体巾180mm未満の場合80mmアンカーは使用不可。

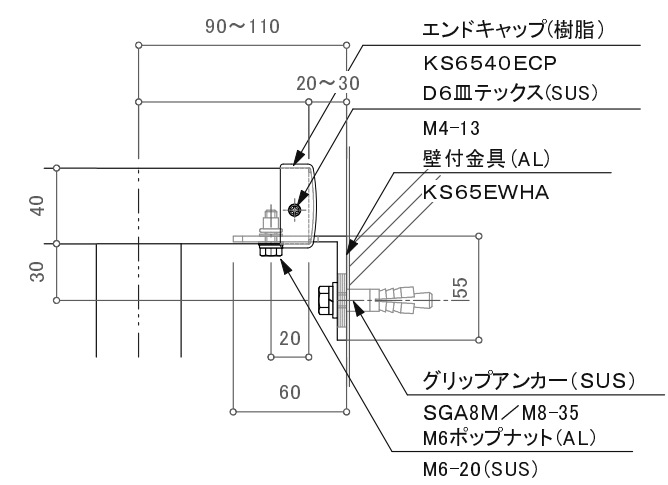

※注意: 支柱ピッチは水平荷重強度により異なります。

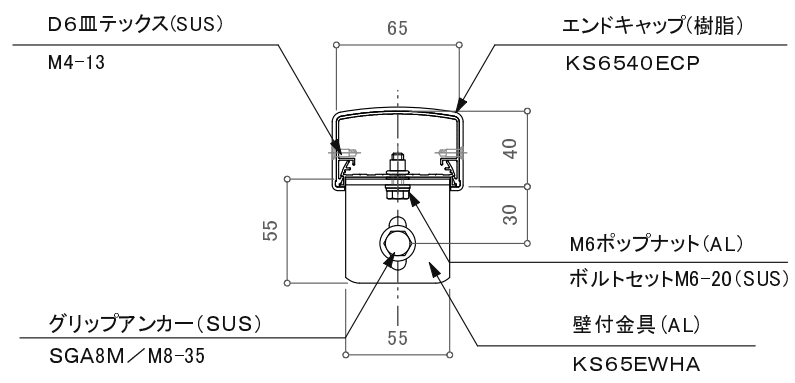

訂正

△		設計	受領欄	年 月 日	工事名	 株式会社サンレール	営 業	設 計		作成日	図 番
△							担 当	担 当	作 図	訂 正 日	
△		施工	受領欄	年 月 日	名 称 S6540一段横ルーバーレール ノックダウンカサレールツインアンカー工法 断面図					縮 尺	
△											
△											