


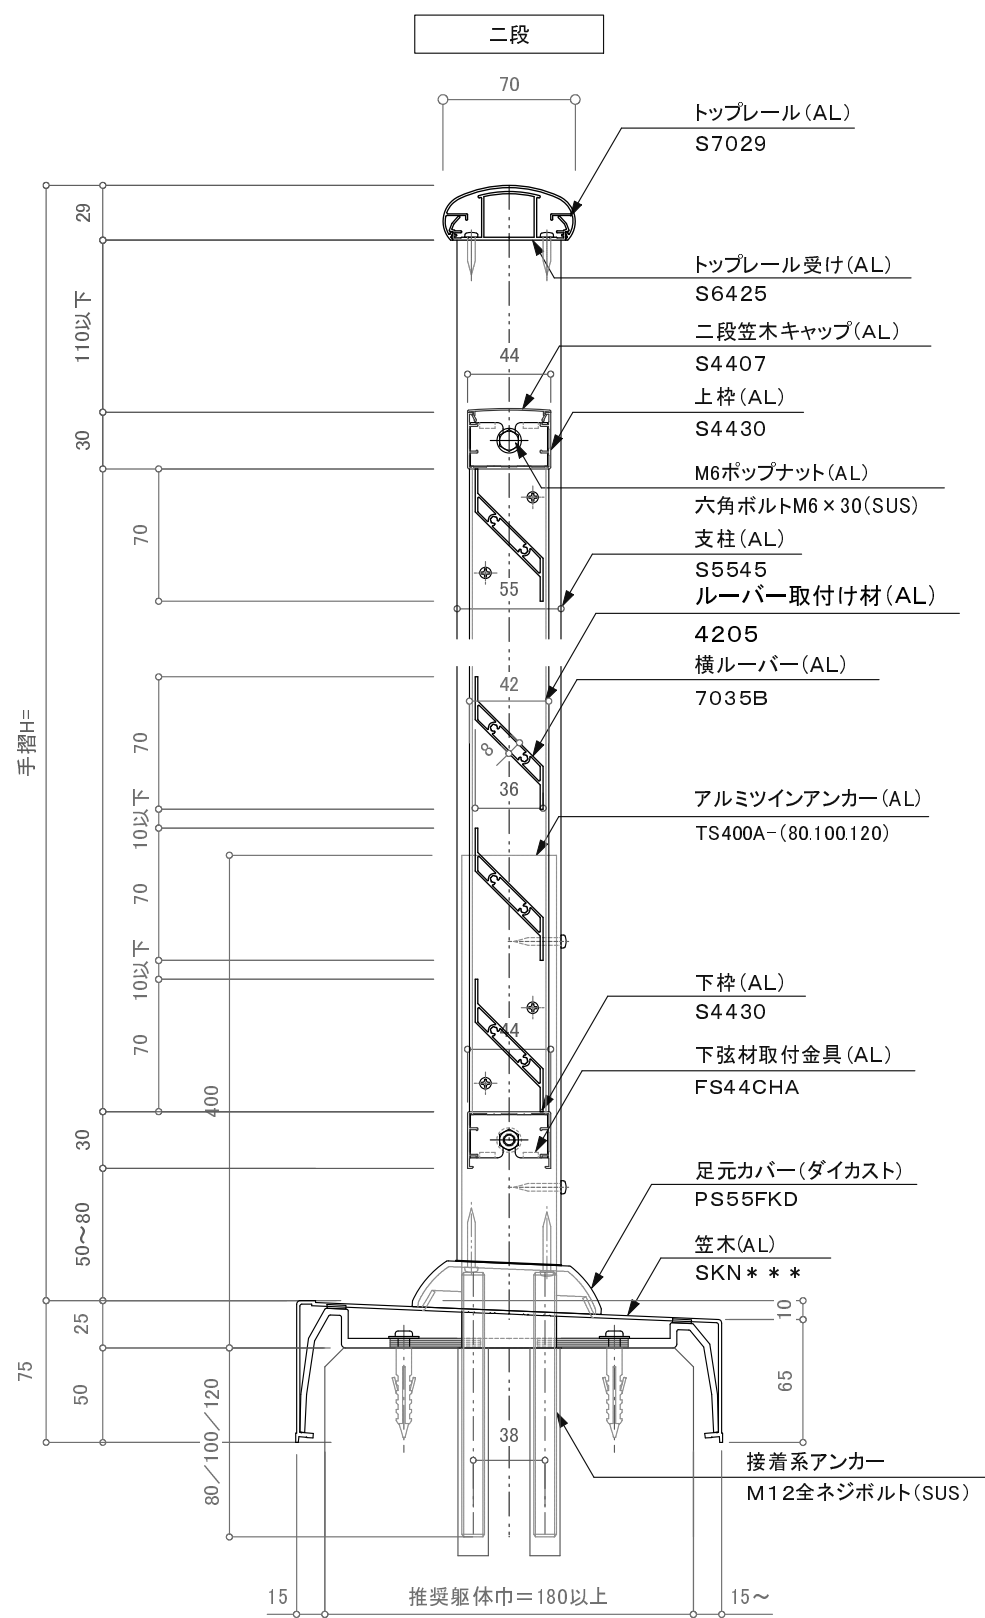


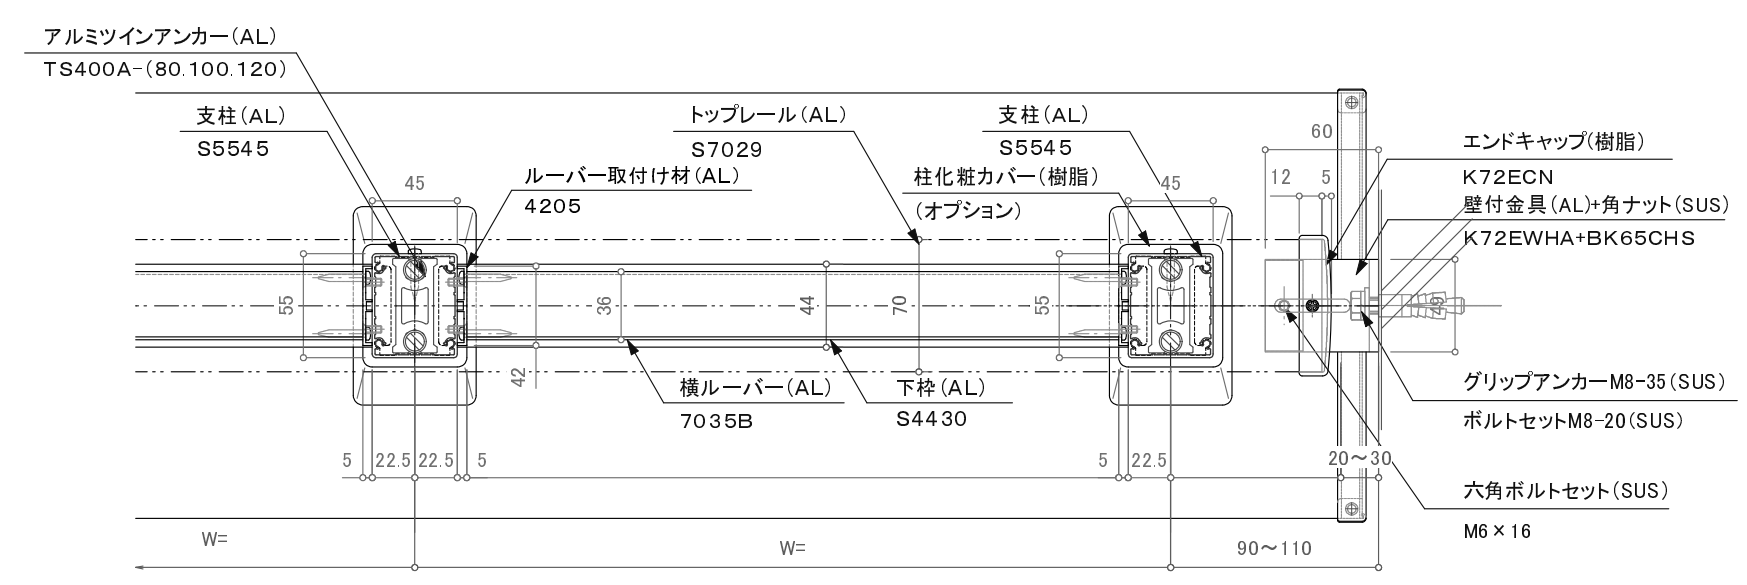

※躯体巾180mm未満の場合80mmアンカーは使用不可。

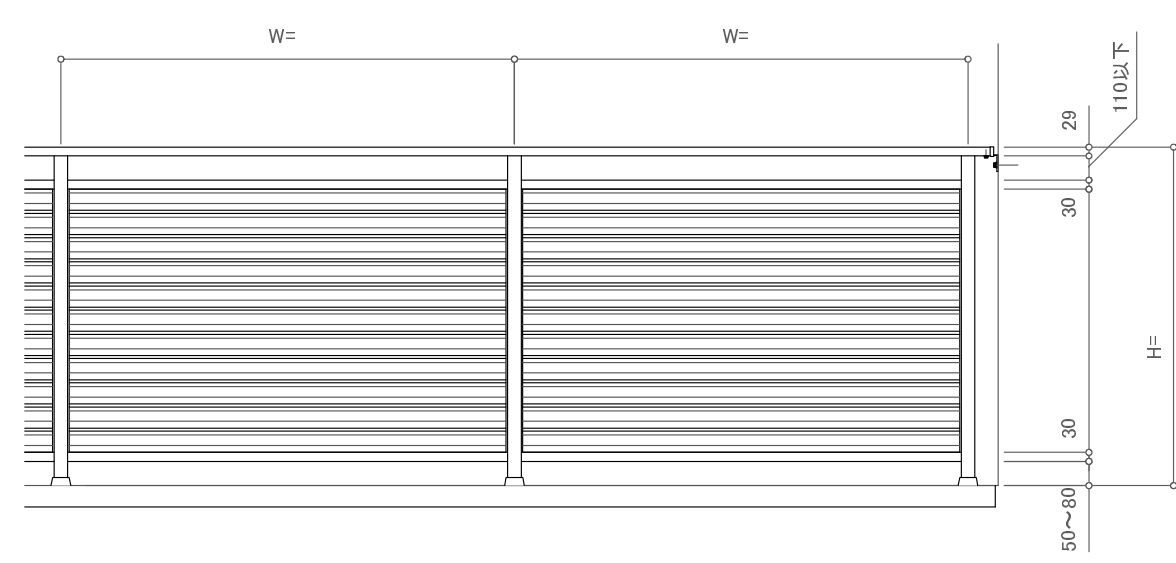

※注意: 支柱ピツチは水平荷重強度により異なります。

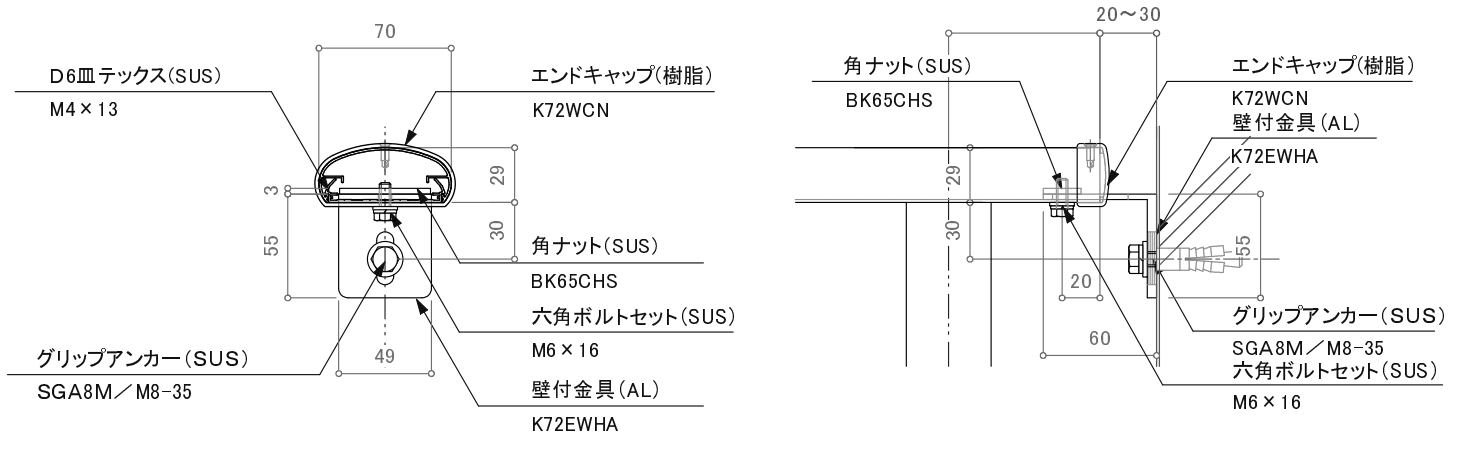

※特記事項: 壁支持金物はオプションです。

訂正		設計	受領欄	年 月 日	工事名	株式会社サンレール	営業 担当	設計 担当	作成日	図 番
△										
△										
△										
△		施工	受領欄	年 月 日	名 称	S7029二段横ルーバ-レール ノックダウンカサレールツインアンカー工法 断面図			作成日	
△										
△									訂正日	
△									縮 尺	