
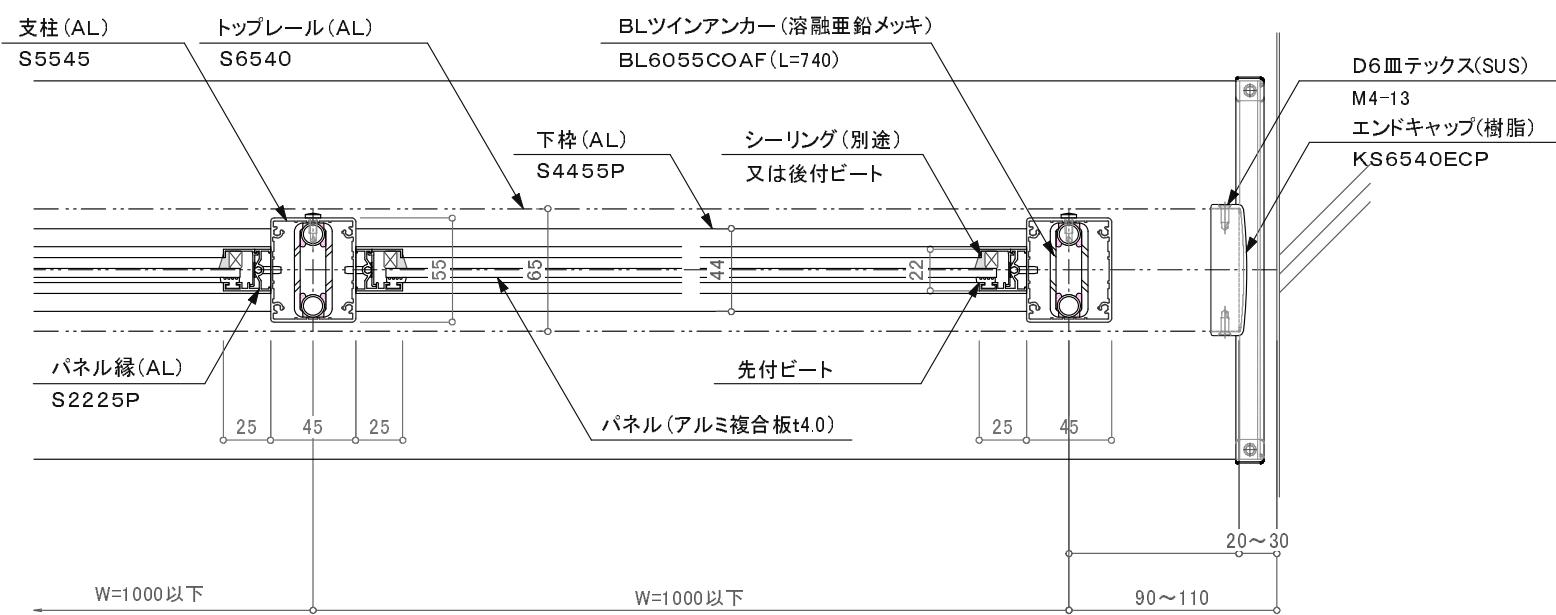
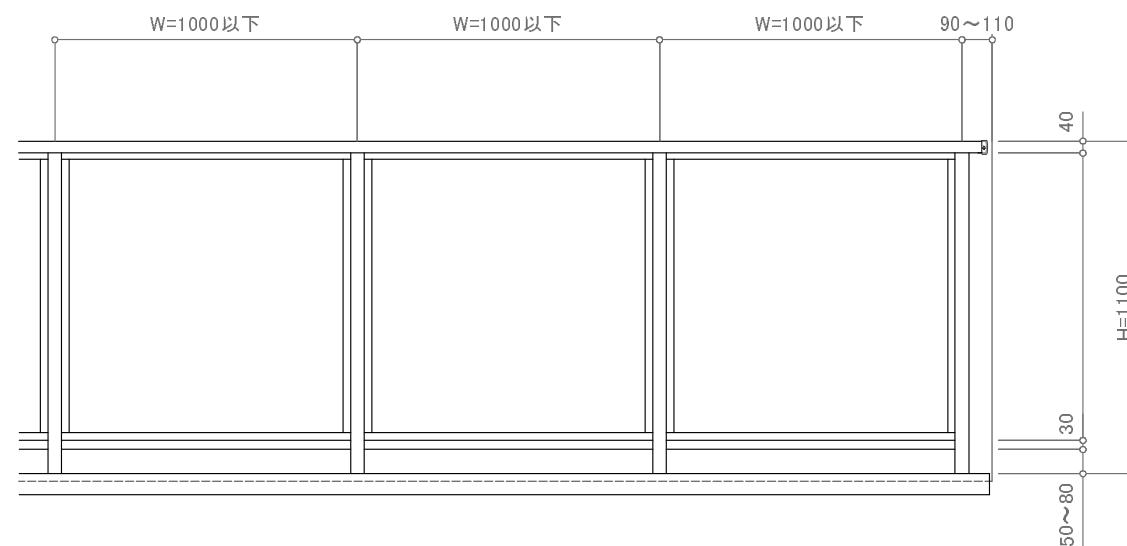


一段

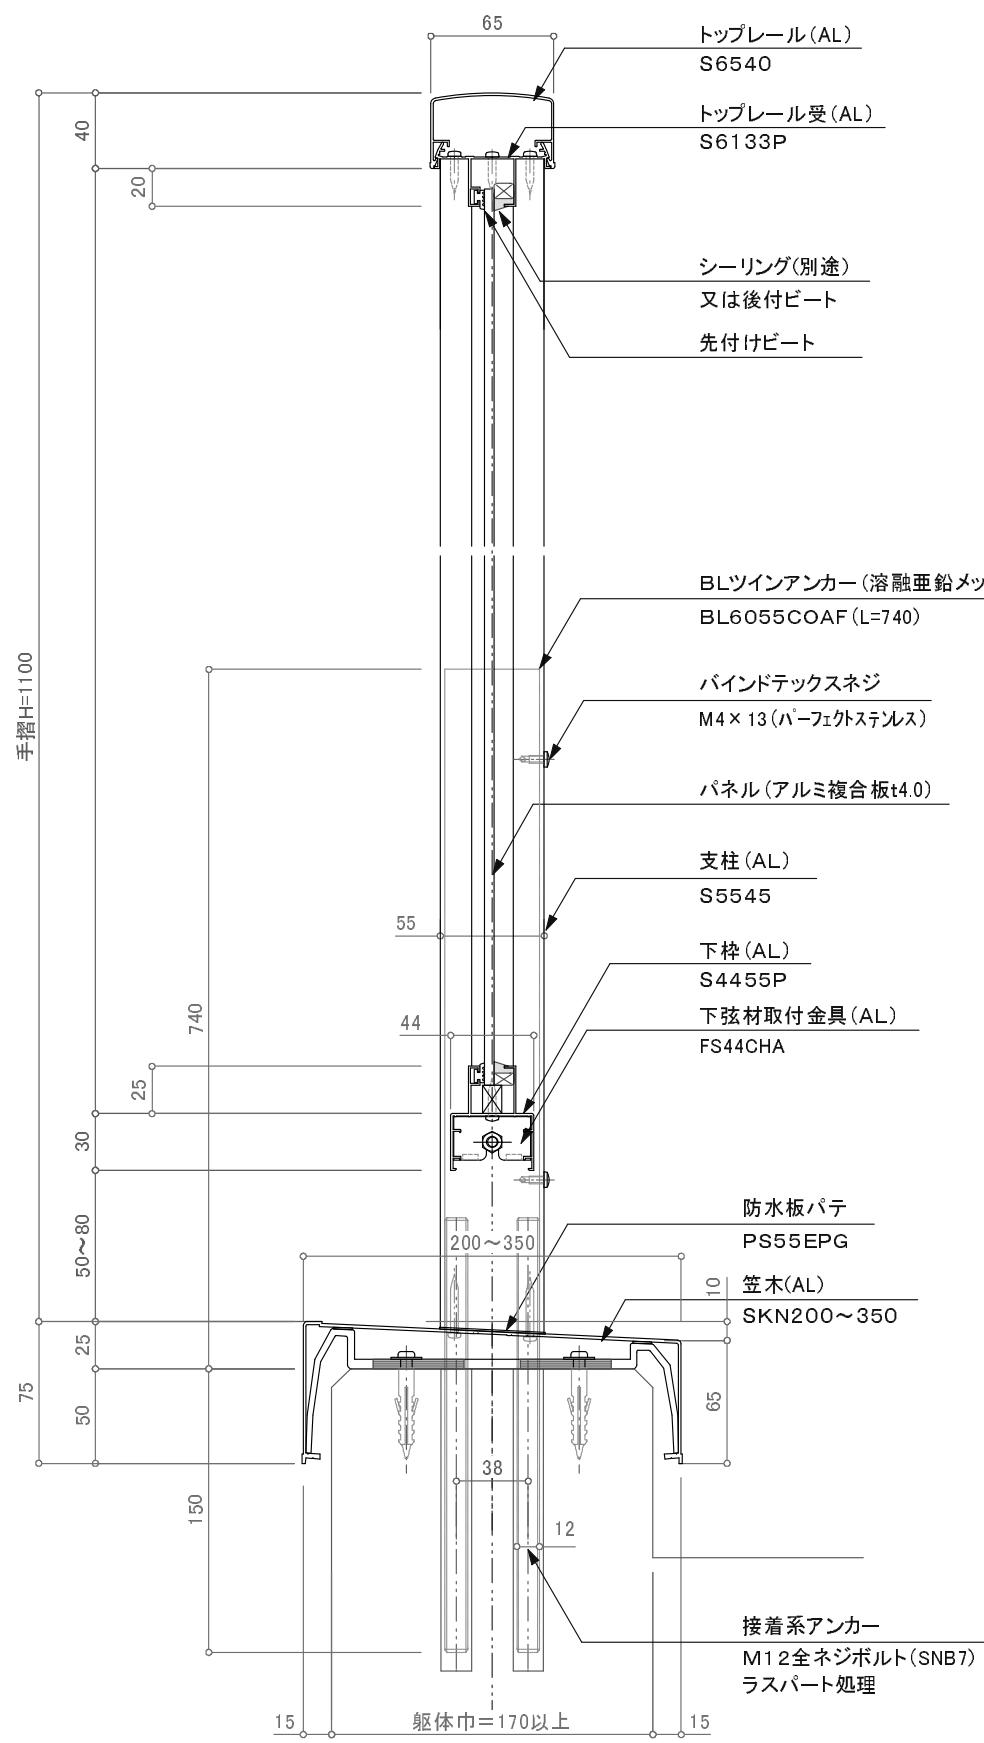

廊下用300型／KRK-2BW(一体型)

訂正