
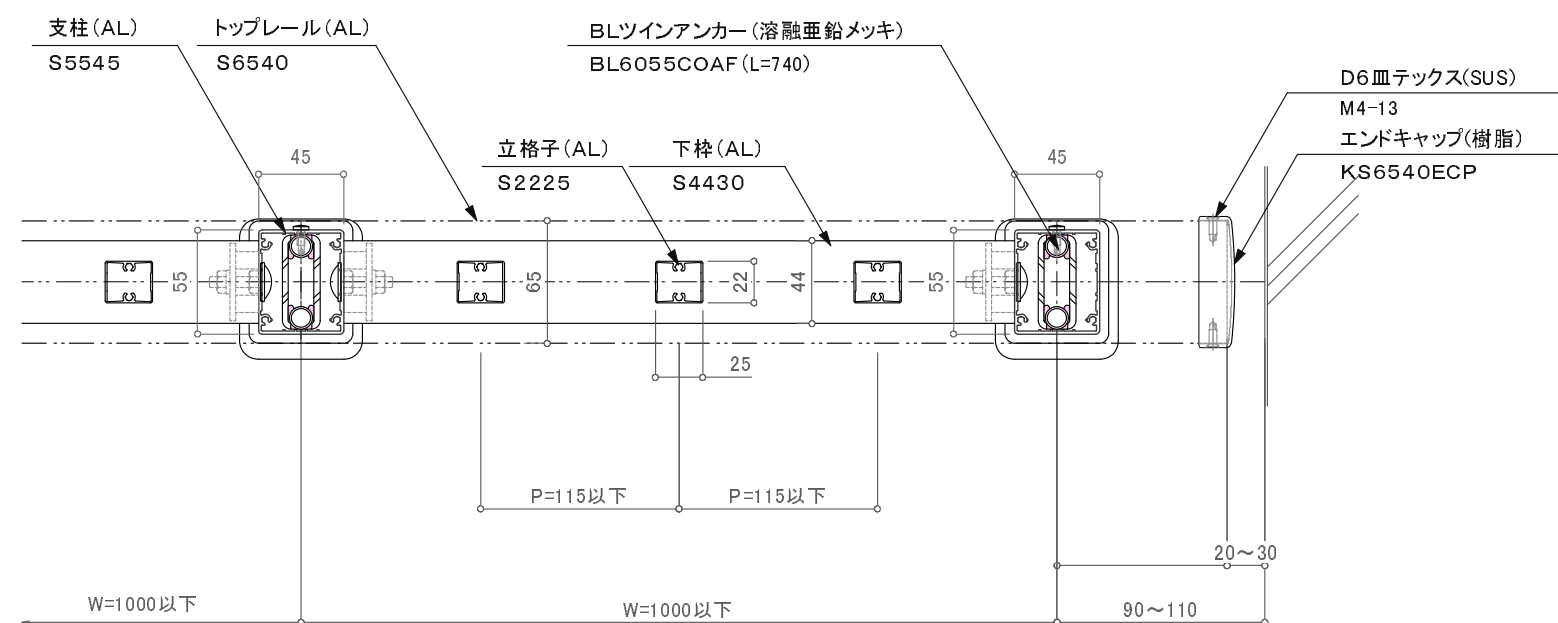
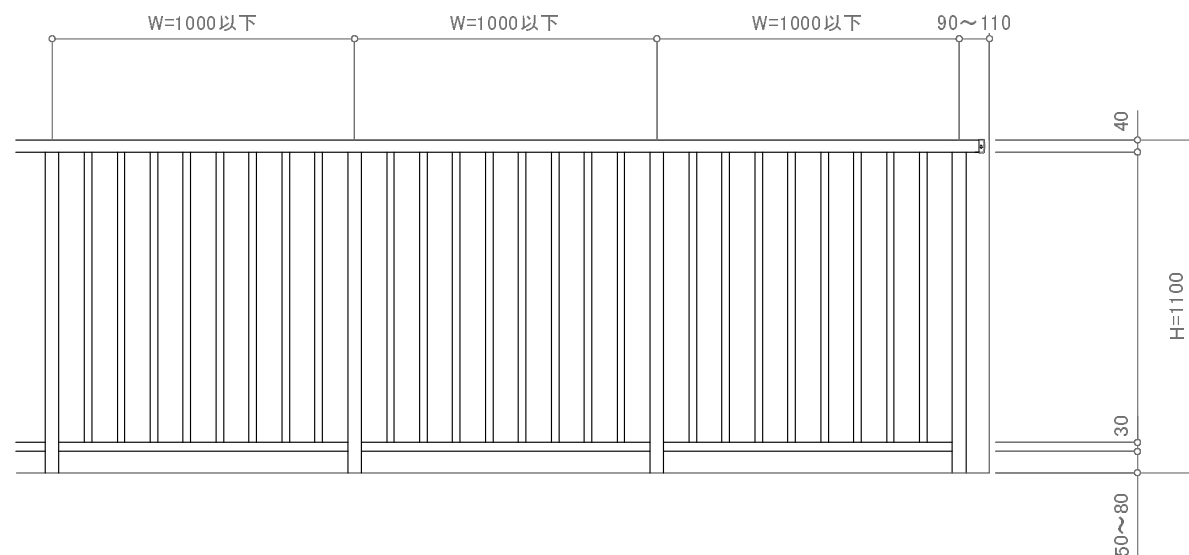


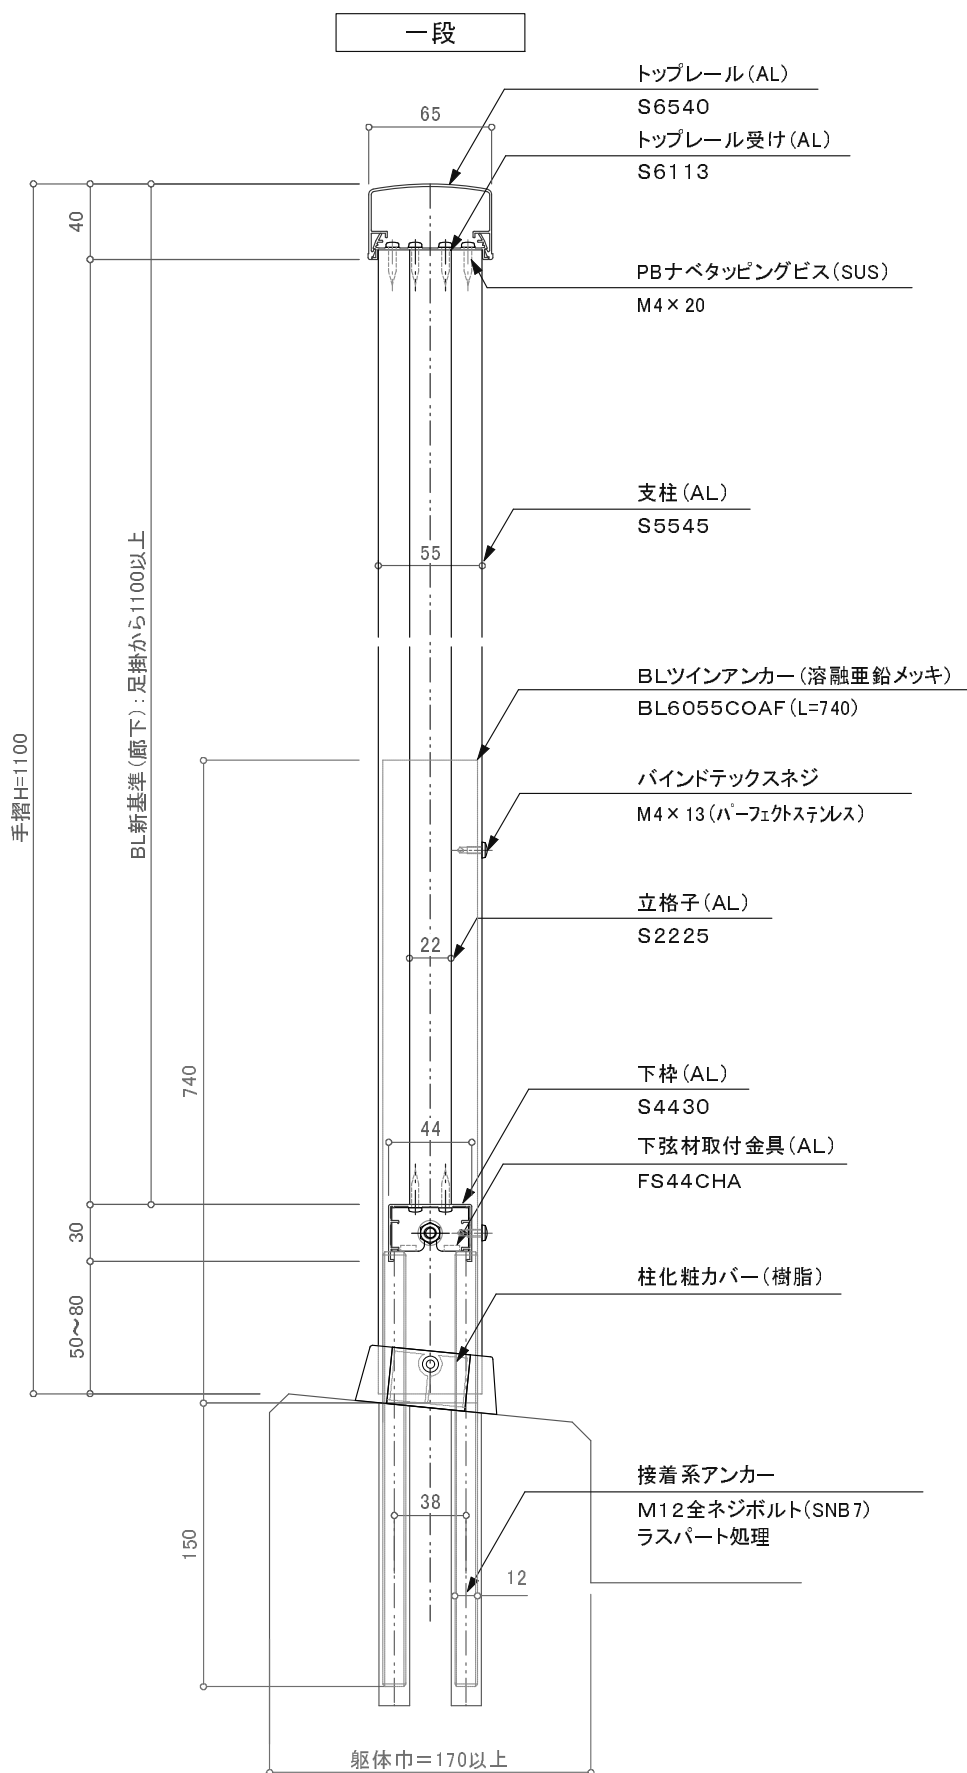

廊下用300型/KRS-2BW2

注意;BL新基準使用不可

訂正

△		設計 殿	受領欄	年 月 日	工 事 名	 株式会社サンレール	営 業 担 当	設 計 担 当	作 成 日 訂 正 日	図 番	
△				年 月 日							名 称 アルミ手摺／KRS-2BW2 S6540一段立格子／ツインアンカー工法
△				年 月 日							
△											
△											

制定日: 2006.12.07

改定日：2010.6.22