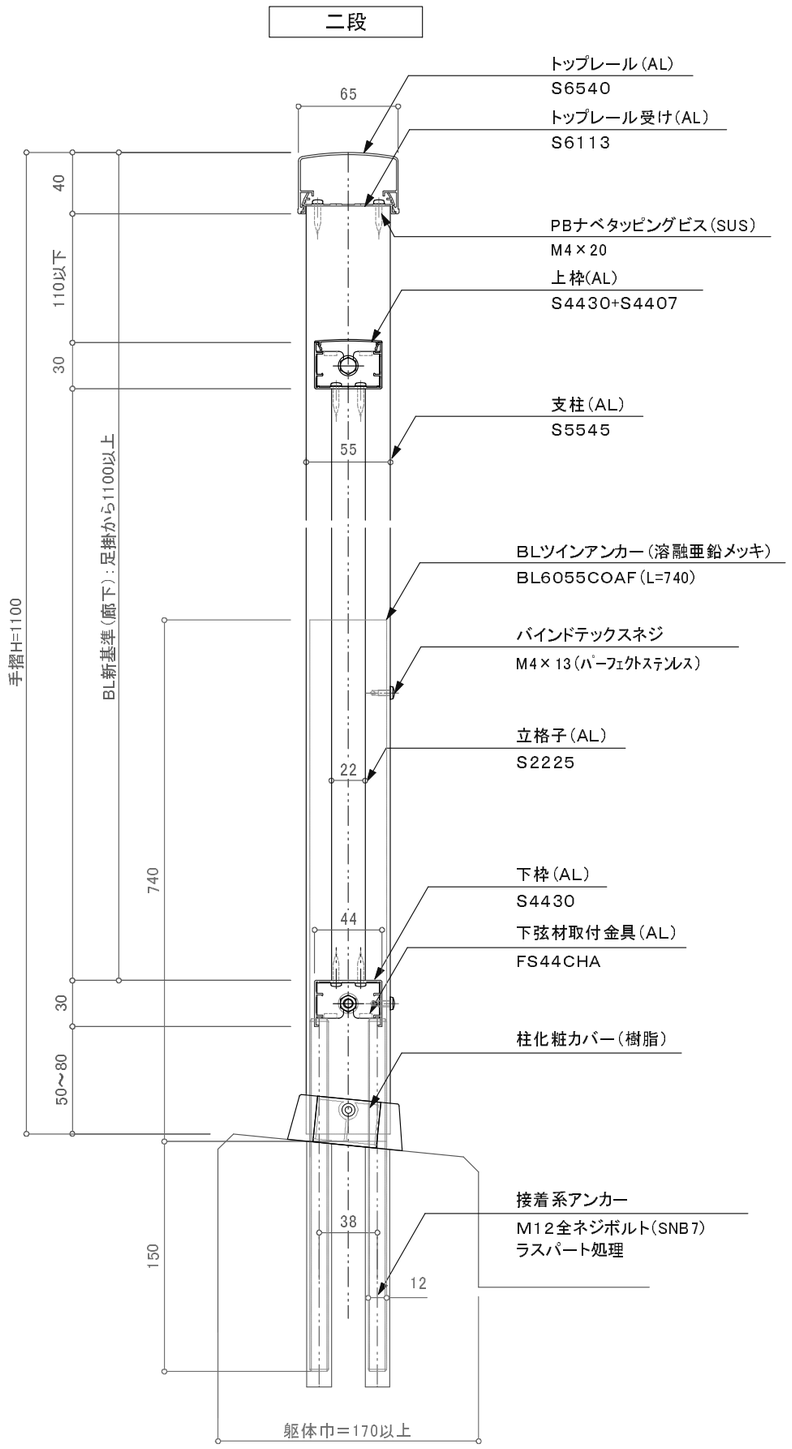

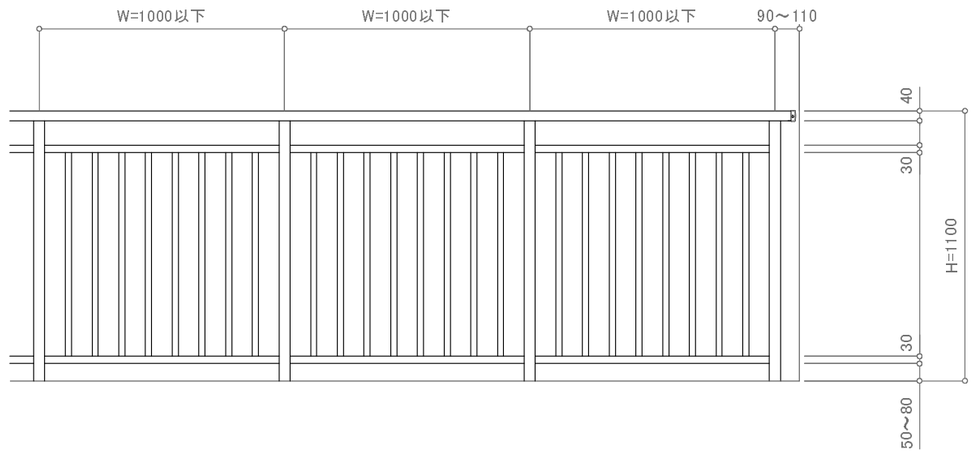

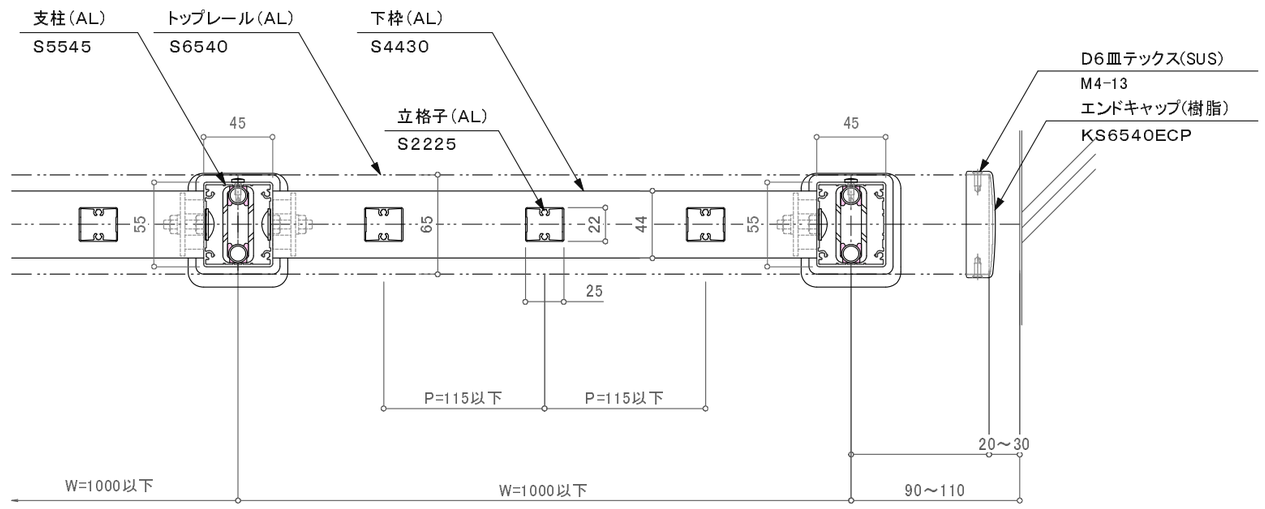

廊下用300型／KRS－2BW2

注意；BL新基準使用不可

訂正

△		設計 殿	受領欄	年 月 日	工事名	株式会社サンレール	営業	設計		作成日	図 番
△							担当	担当	作図	訂正日	
△		施工 殿	受領欄	年 月 日	名 称 アルミ手摺／KRS－2BW2 S6540二段立格子／ツインアンカー工法					縮 尺 (A3) 1/4 1/25	

制定日：2006.12.07　改定日：2010.6.22