
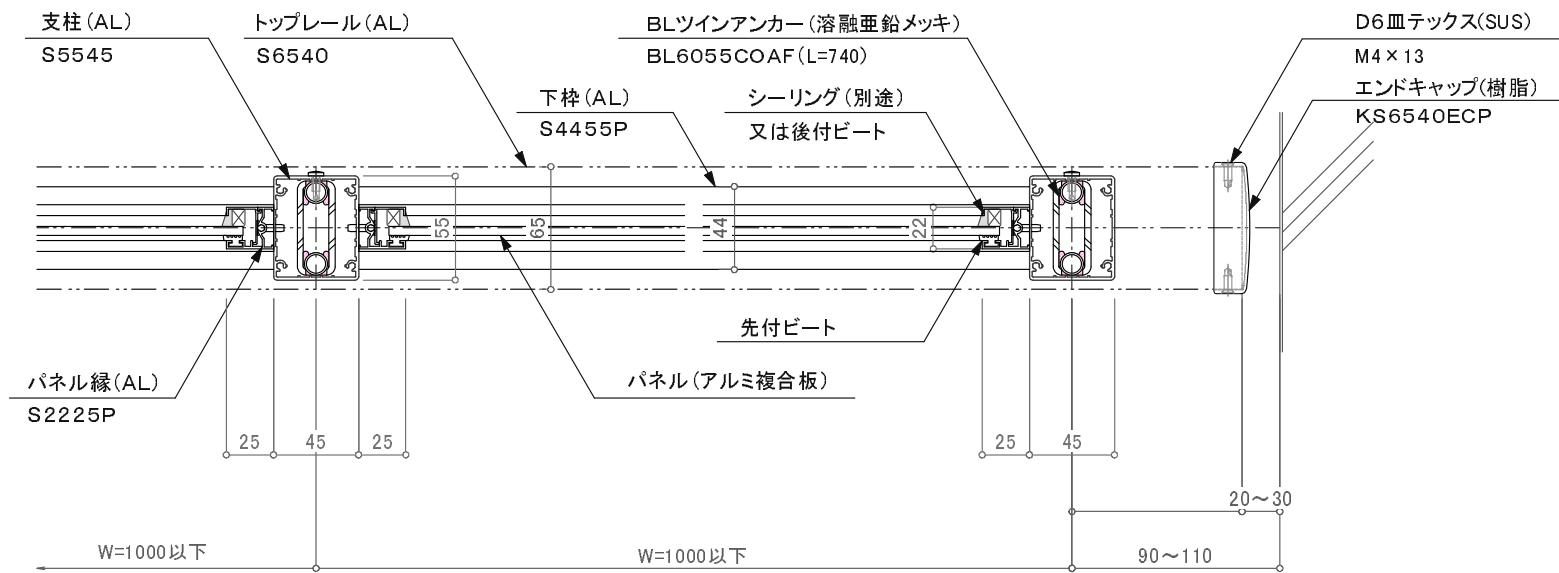
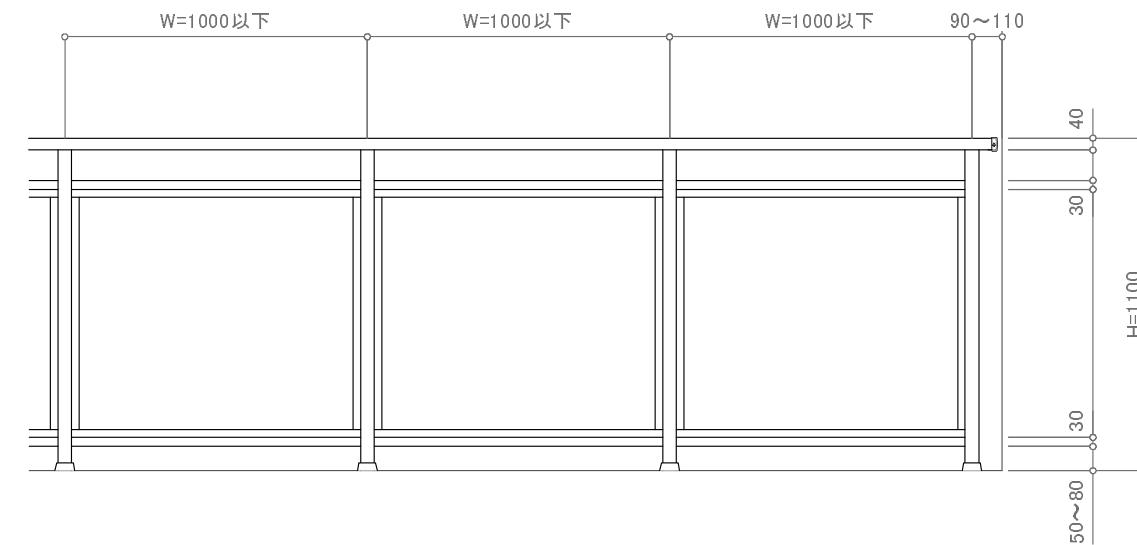


二段

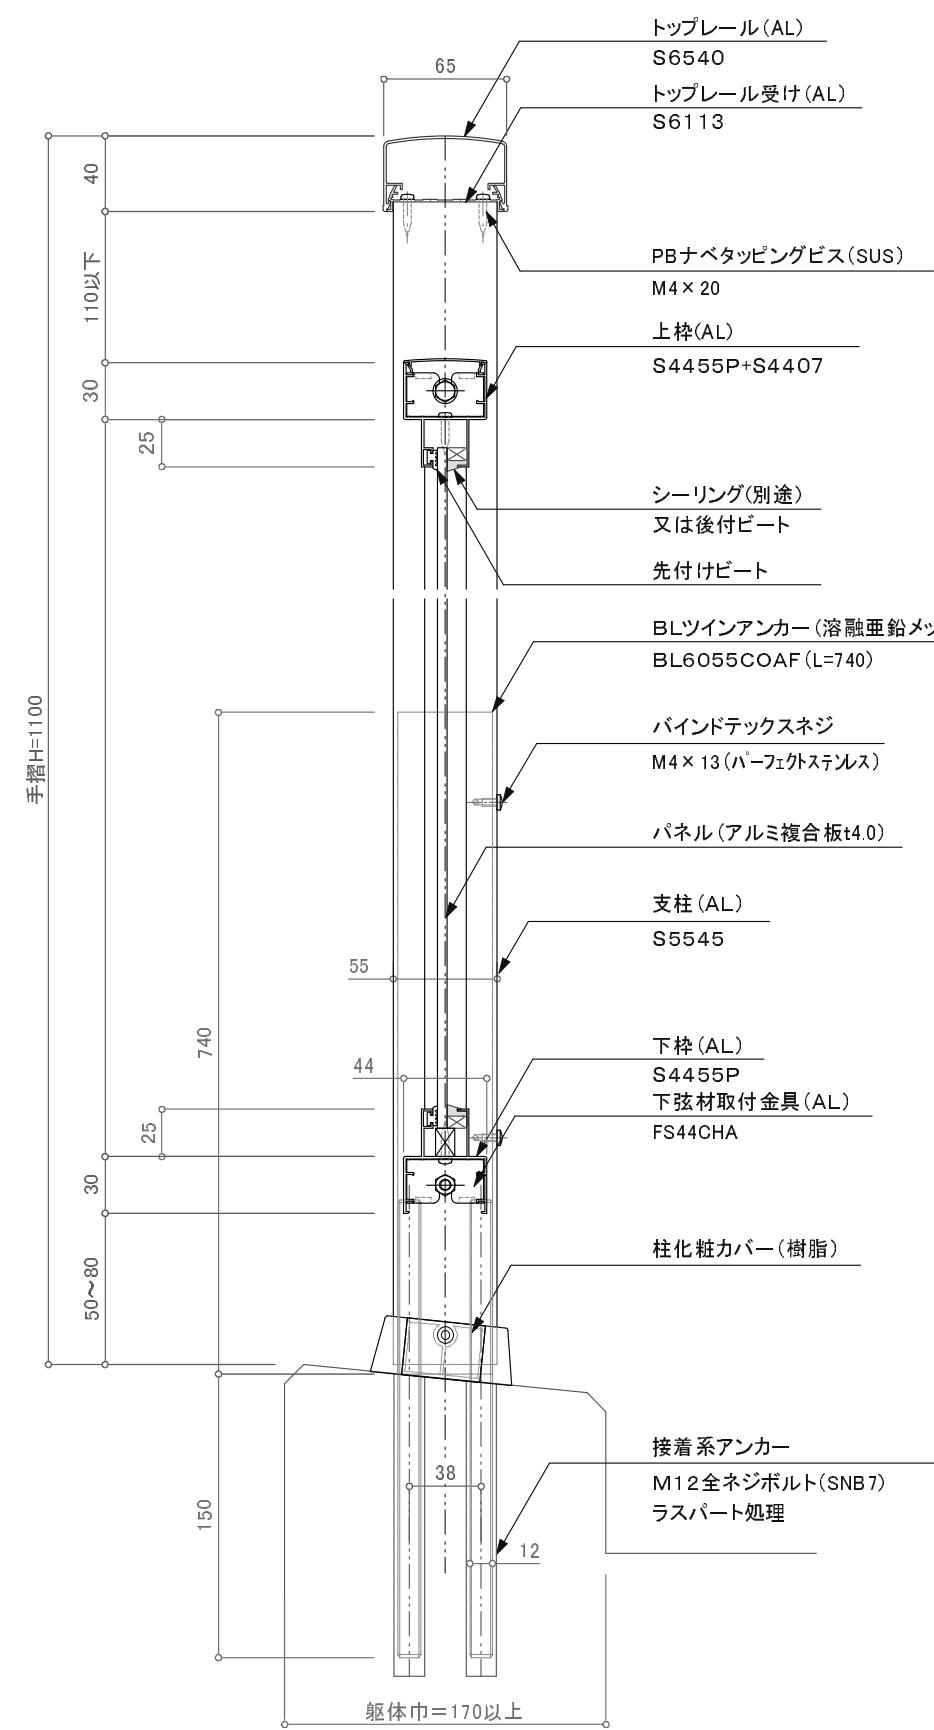

廊下用300型／KRS-2BW2

訂正