
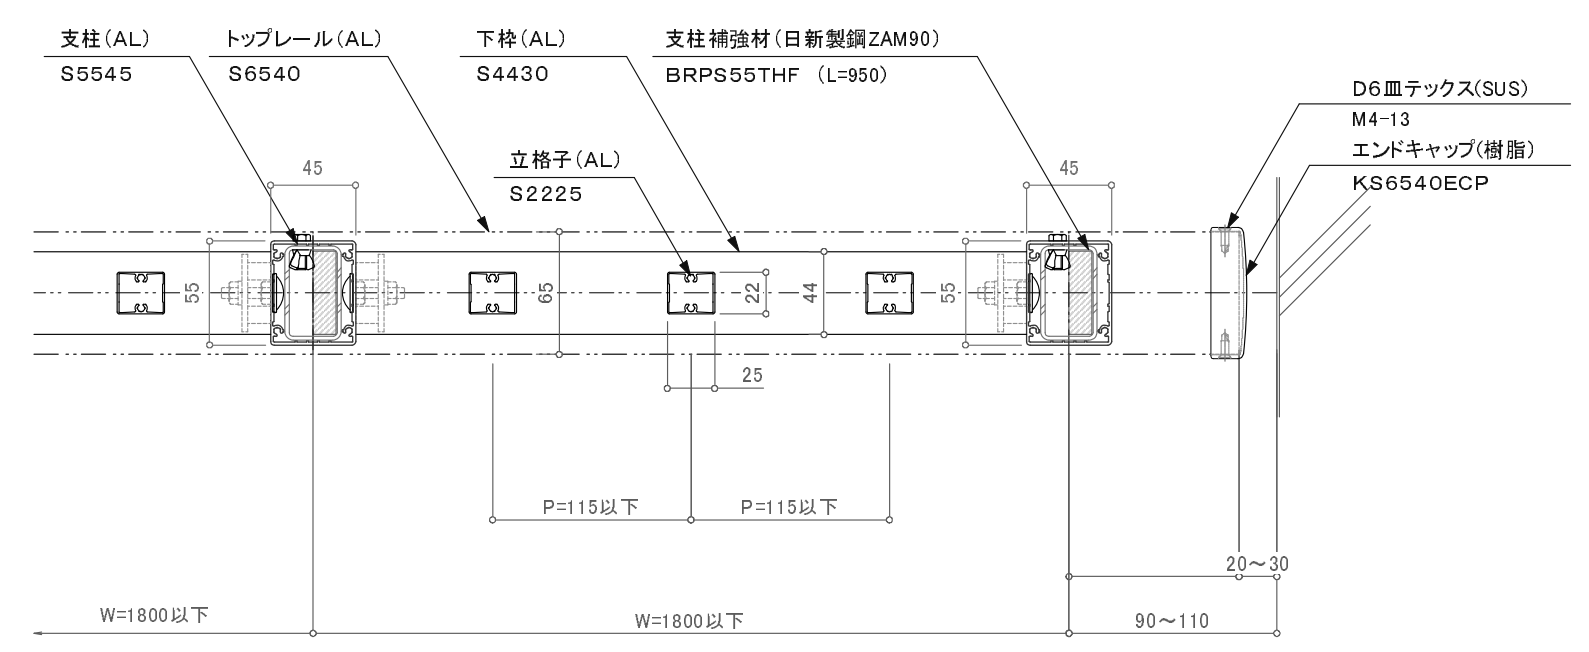
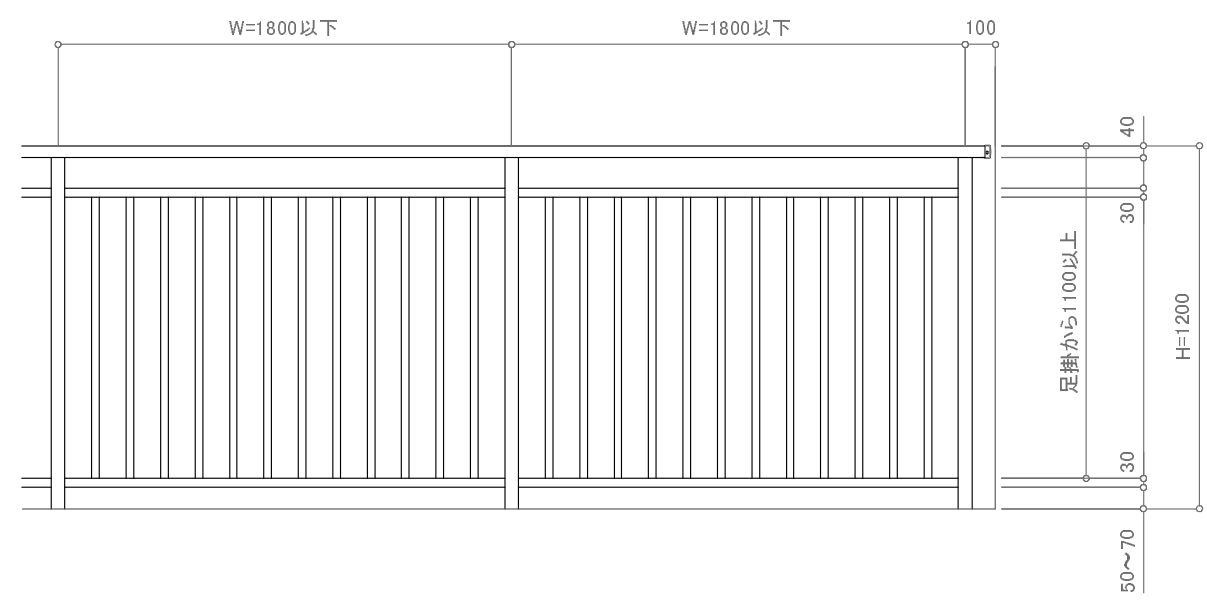


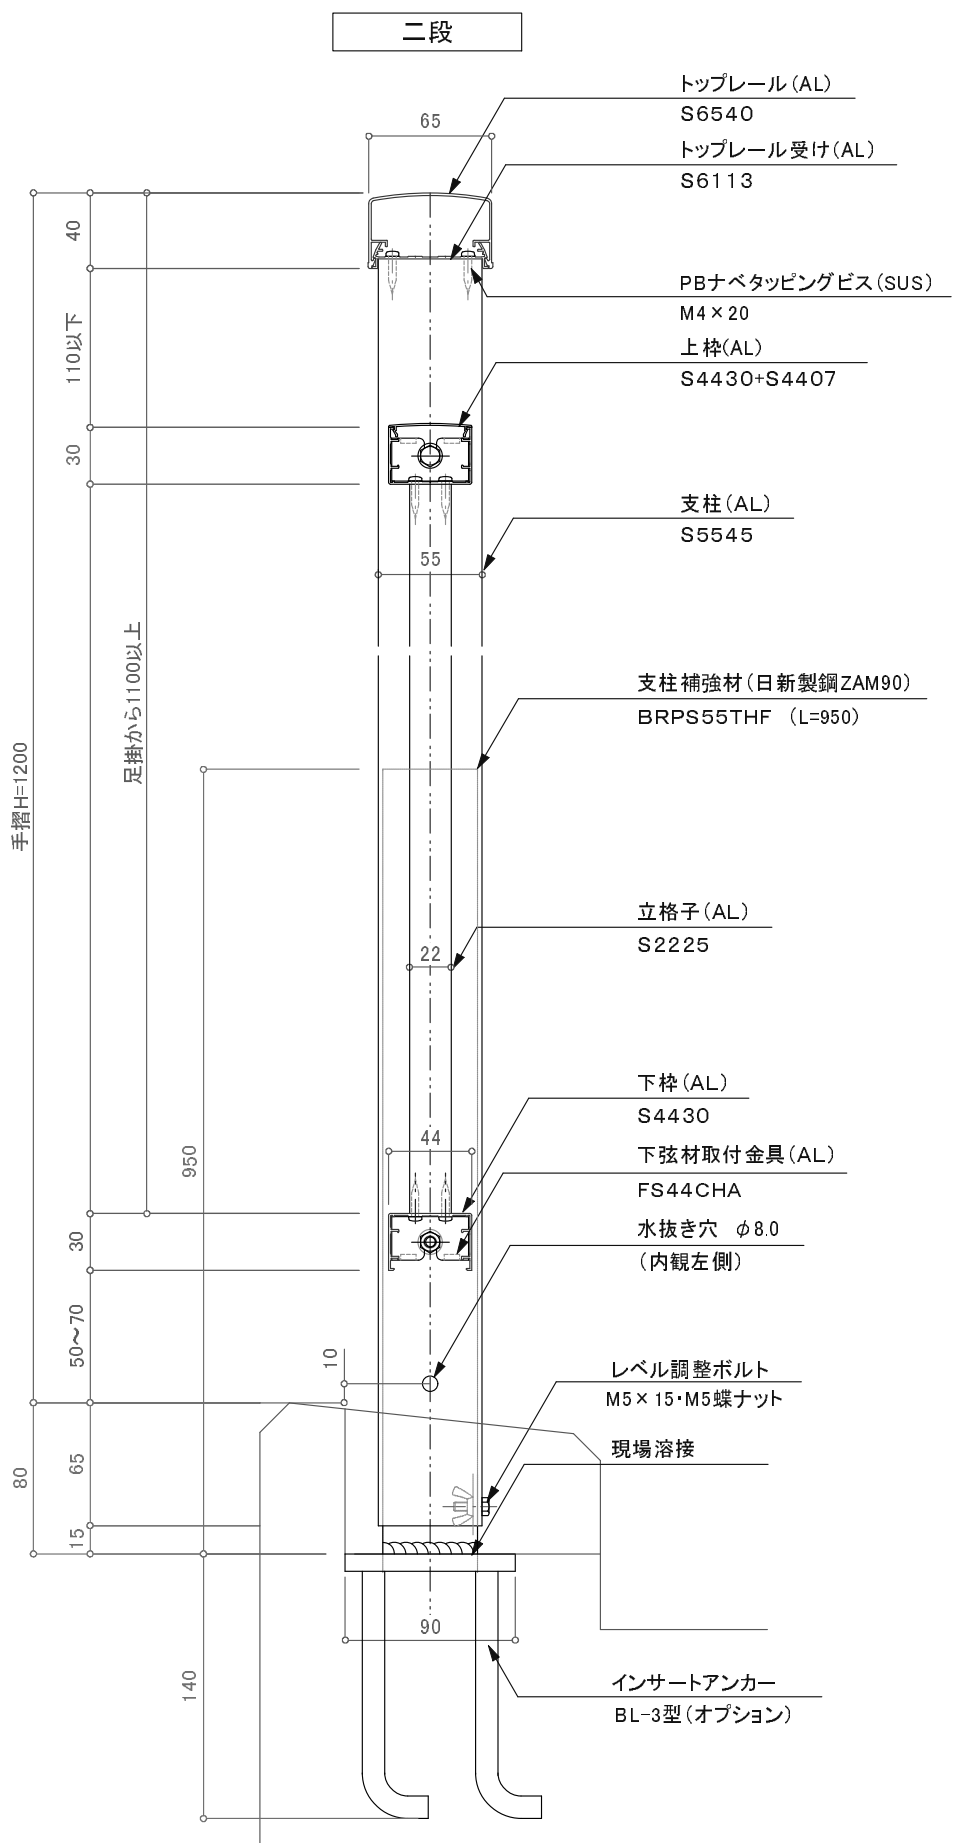

廊下用300型/KRS-SS

|    |  |    |     |     |     |     |     |                                                                                                 |     |     |  |     |               |
|----|--|----|-----|-----|-----|-----|-----|-------------------------------------------------------------------------------------------------|-----|-----|--|-----|---------------|
| 訂正 |  |    |     |     |     |     |     |                                                                                                 |     |     |  |     |               |
| △  |  | 設計 | 受領欄 | 年   | 月   | 日   | 工事名 |  株式会社サンレール | 営 業 | 設 計 |  | 作成日 | 図 番           |
| △  |  |    |     | 担 当 | 担 当 | 作 図 |     |                                                                                                 | 訂正日 |     |  |     |               |
| △  |  | 施工 | 受領欄 | 年   | 月   | 日   | 名 称 | アルミ手摺／KRS－SS<br>S6540二段立格子／先付溶接工法                                                               |     |     |  | 縮 尺 | (A3) 1/4 1/25 |
| △  |  |    |     |     |     |     |     |                                                                                                 |     |     |  |     |               |