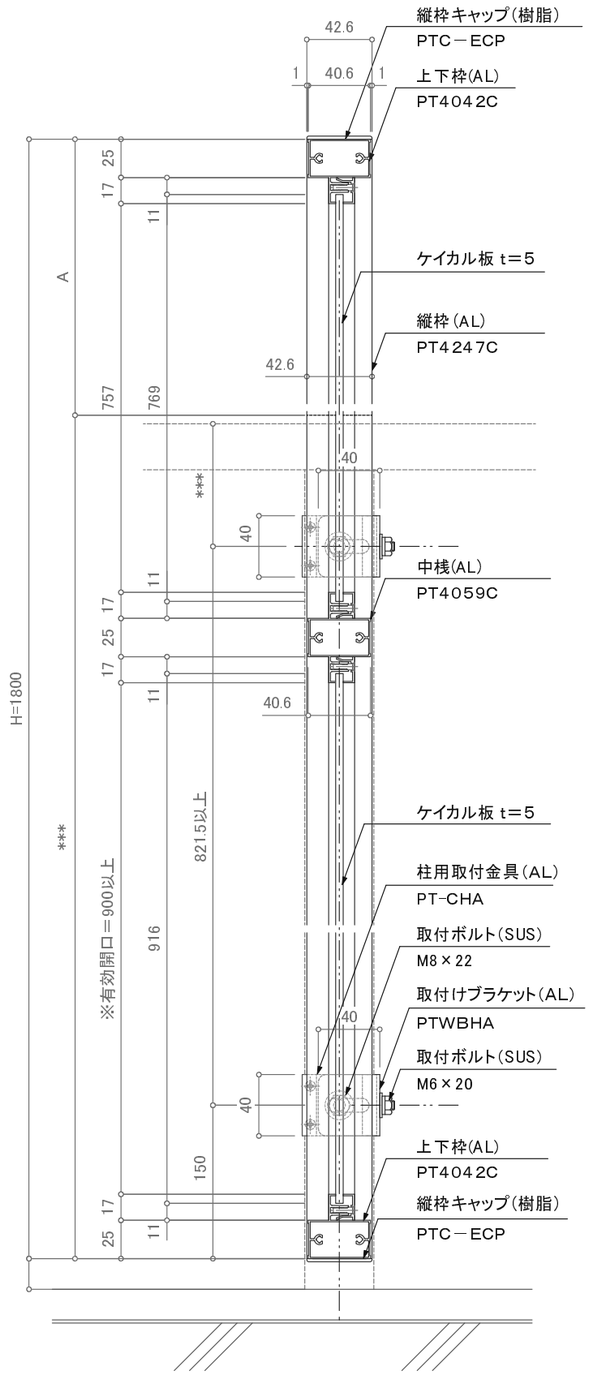

手摺壁側(A視) 断面詳細図

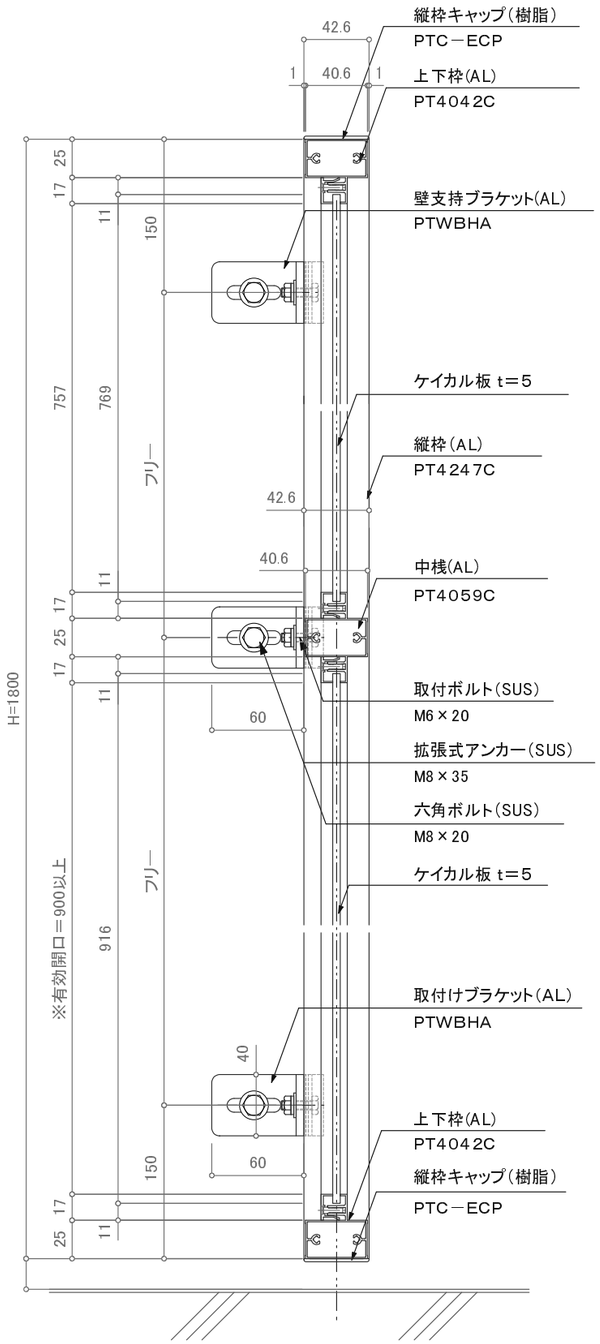

建物壁側(B視) 断面詳細図

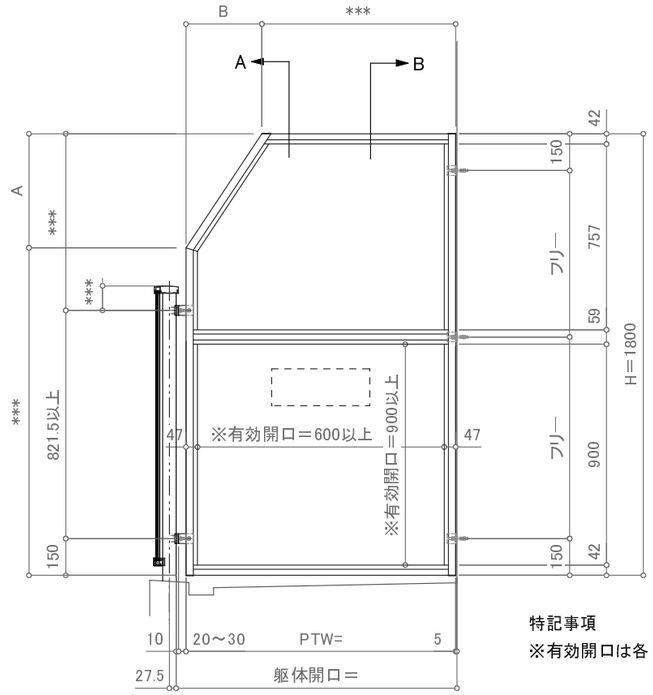

特記事項
※有効開口は各自治体の仕様を優先する。

立面図

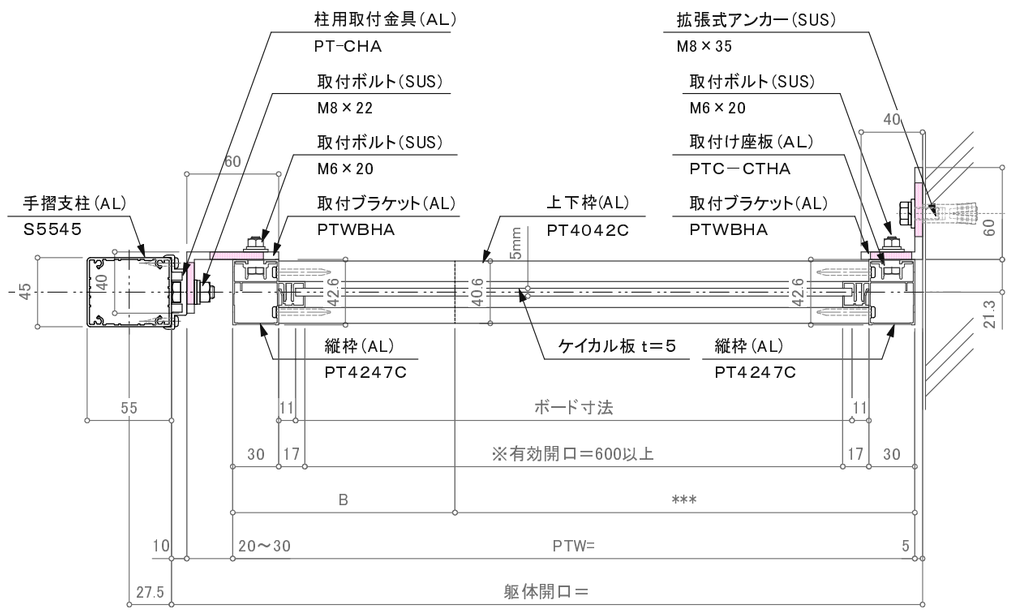

平面詳細

訂正

設計 殿	受領欄	年 月 日	工事名	株式会社サンレール	営業 担当	設計 担当	作図	作成日 / 訂正日 / 縮尺	図番
施工 殿	受領欄	年 月 日	名称 隔て板(PT－C／セットバックタイプ)断面図 手摺-壁(5点支持)						

制定日:2006.12.07　改定日: 2010.6.22

営-033