




方立柱部 断面図 S=1/5

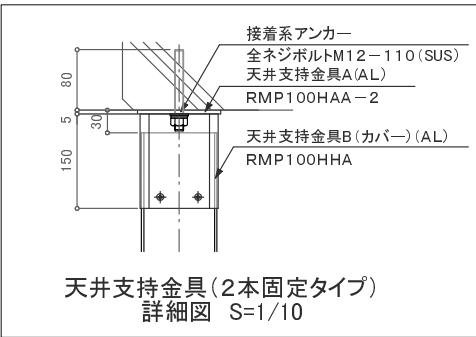


天井支持金具(2本固定タイプ)  
詳細図 S=1/10

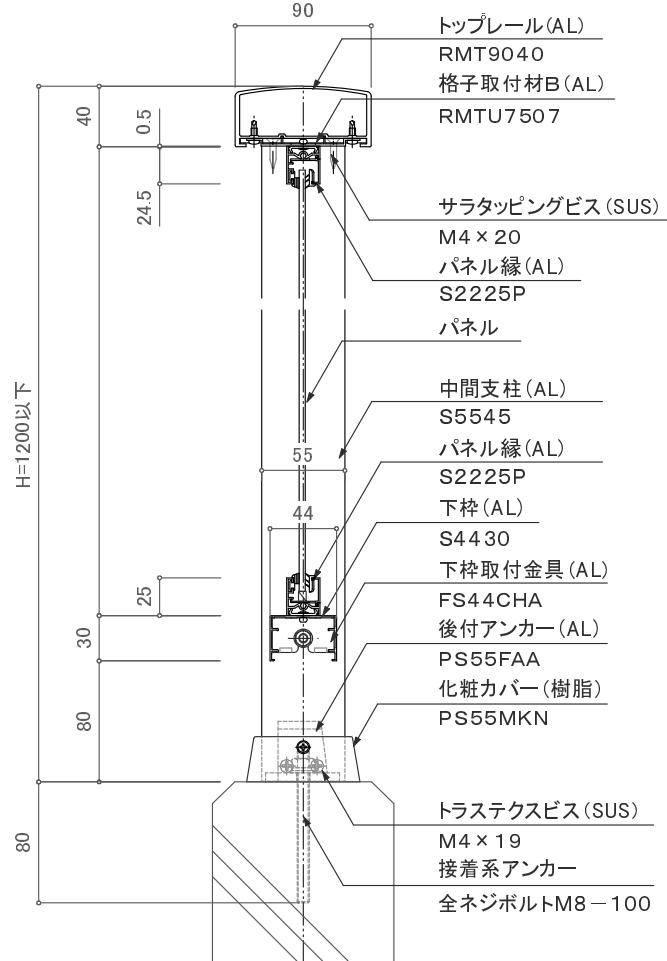


中間支柱部 断面図 S=1/5

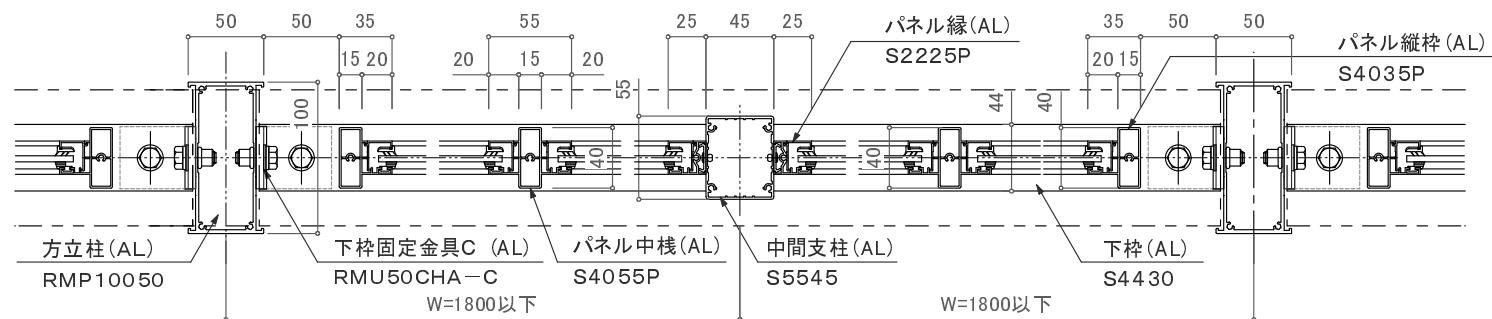


平面図 S=1/5

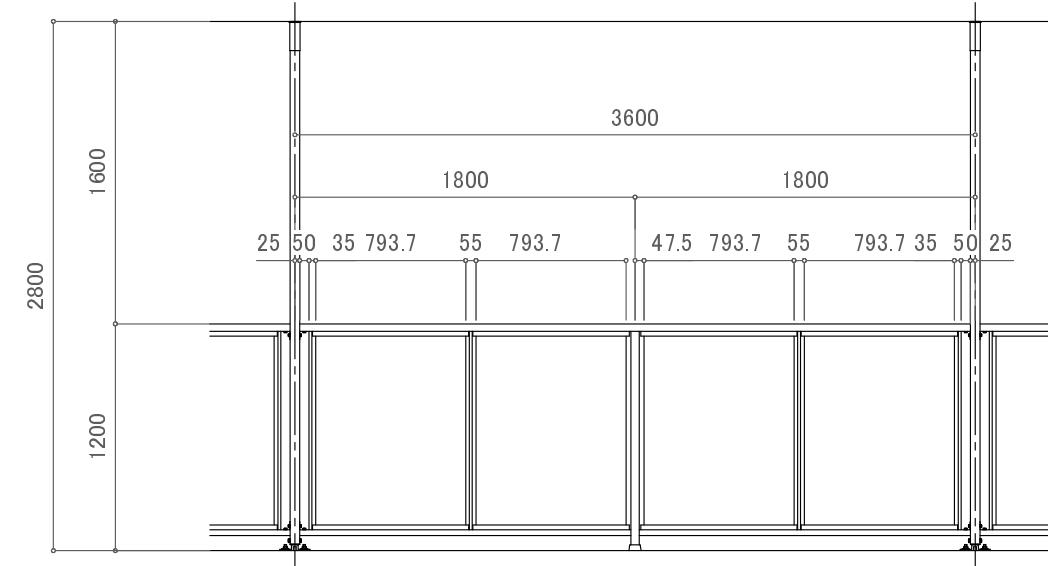

姿図 S=1/40

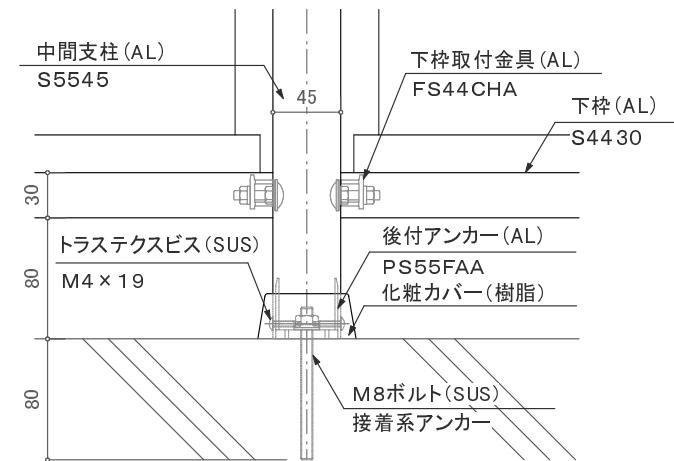

中間支柱足元部 詳細図 S=1/5

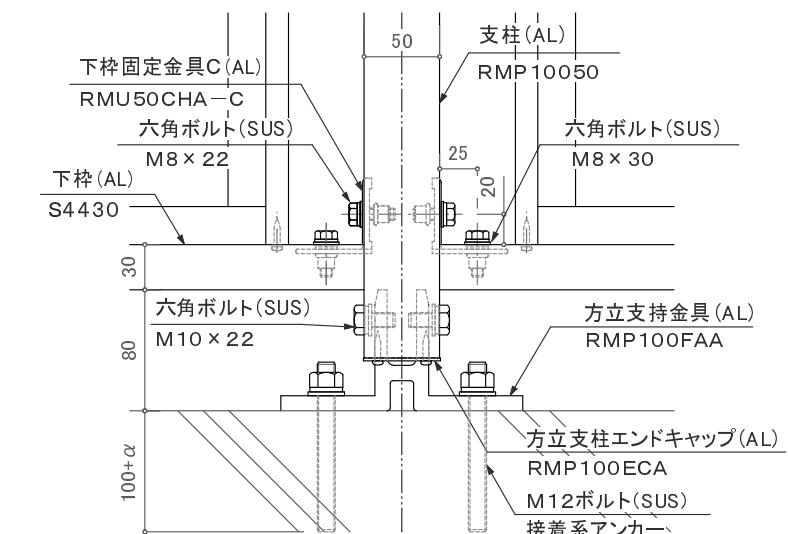

方立柱足元部 詳細図 S=1/5

訂正