




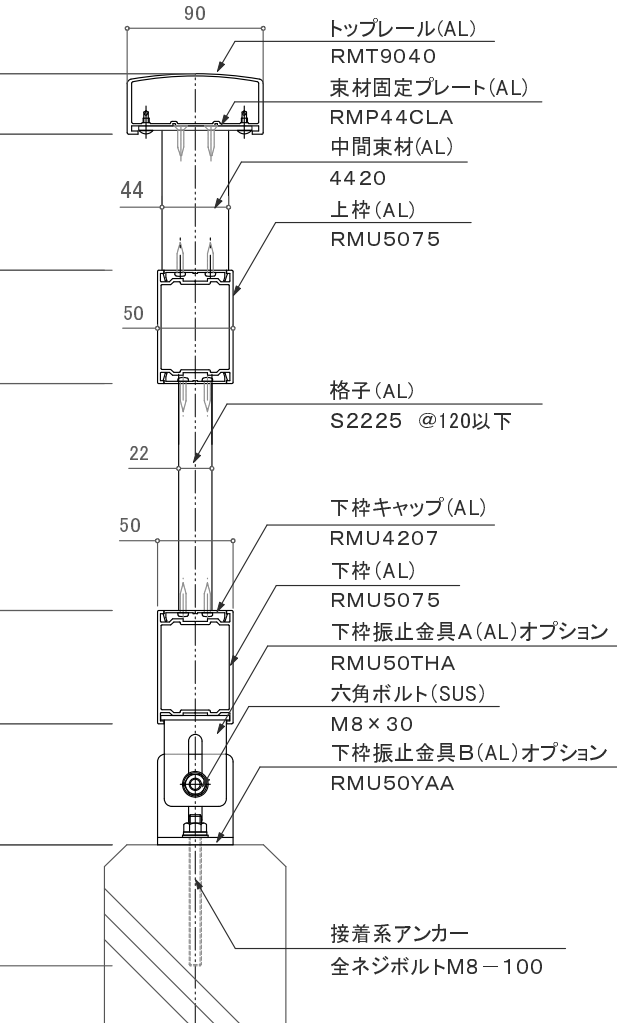


中間支持部 断面図 S=1/5

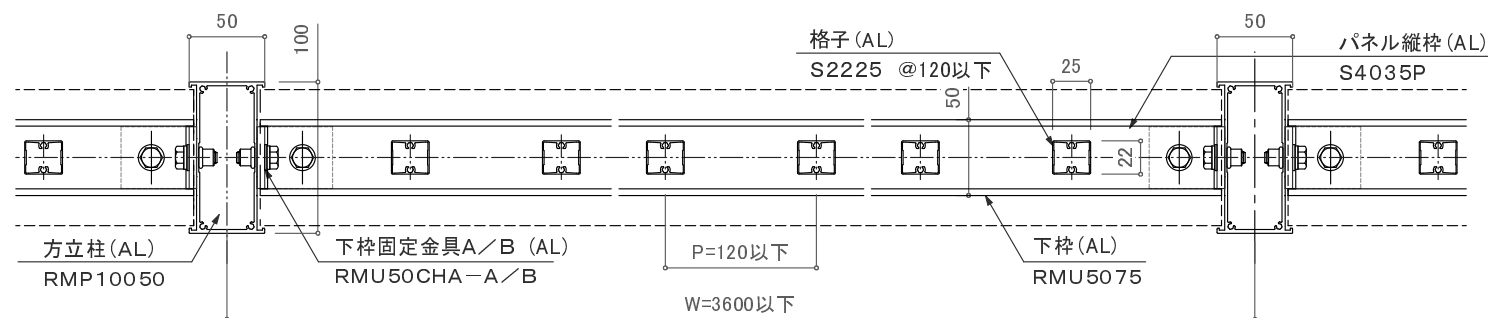


平面図 S=1/5

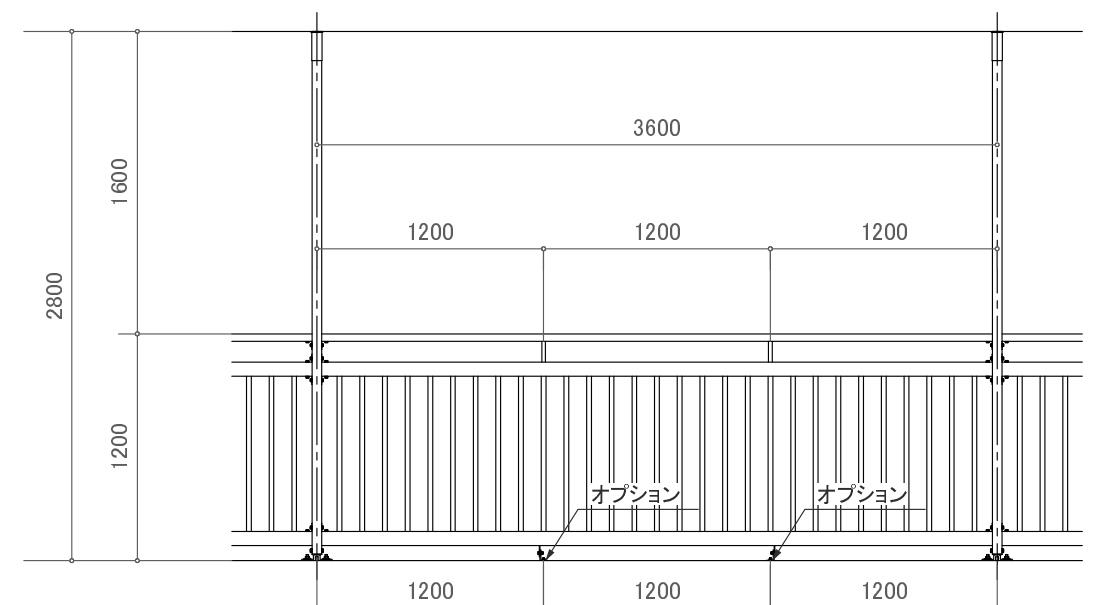

姿図 S=1/40

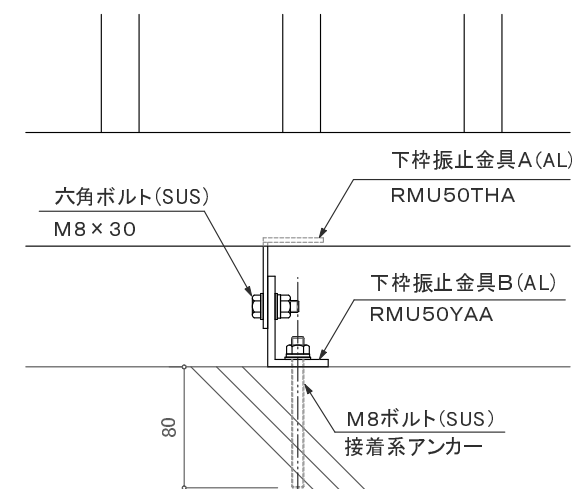

下枠振止金具部(オプション) 詳細図 S=1/5

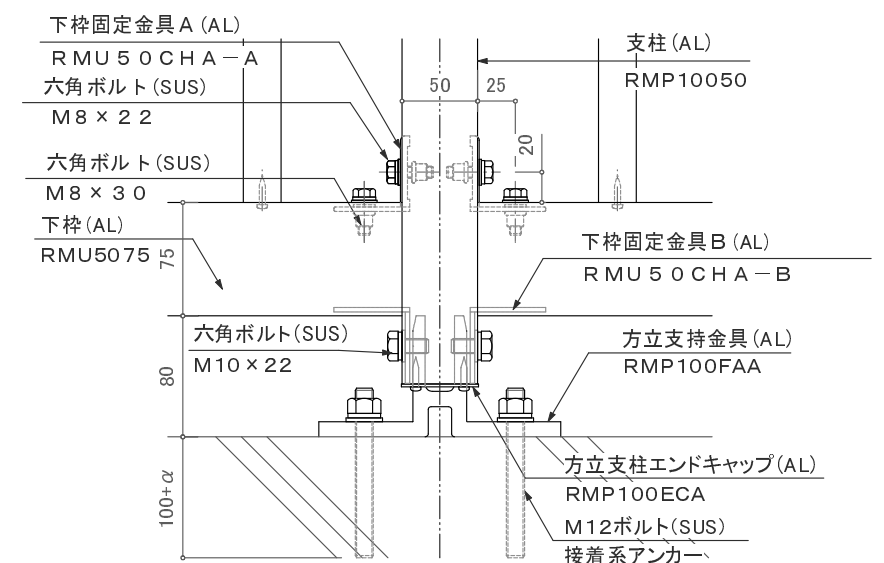

方立柱足元部 詳細図 S=1/5

                                											                                	設計	年 月 日	工事名 墜落防止手すり(改修用) バルコニー用 150 型／RBS-2BH2	 	照 査		営業	設計	作成 年 月 日		工 番	
	殿	年 月 日	品 名 方立支持2段立格子	担当	担当	作成																	
				訂正																			
				縮 尺			図 番																