




端部支柱部 断面図 S=1/5

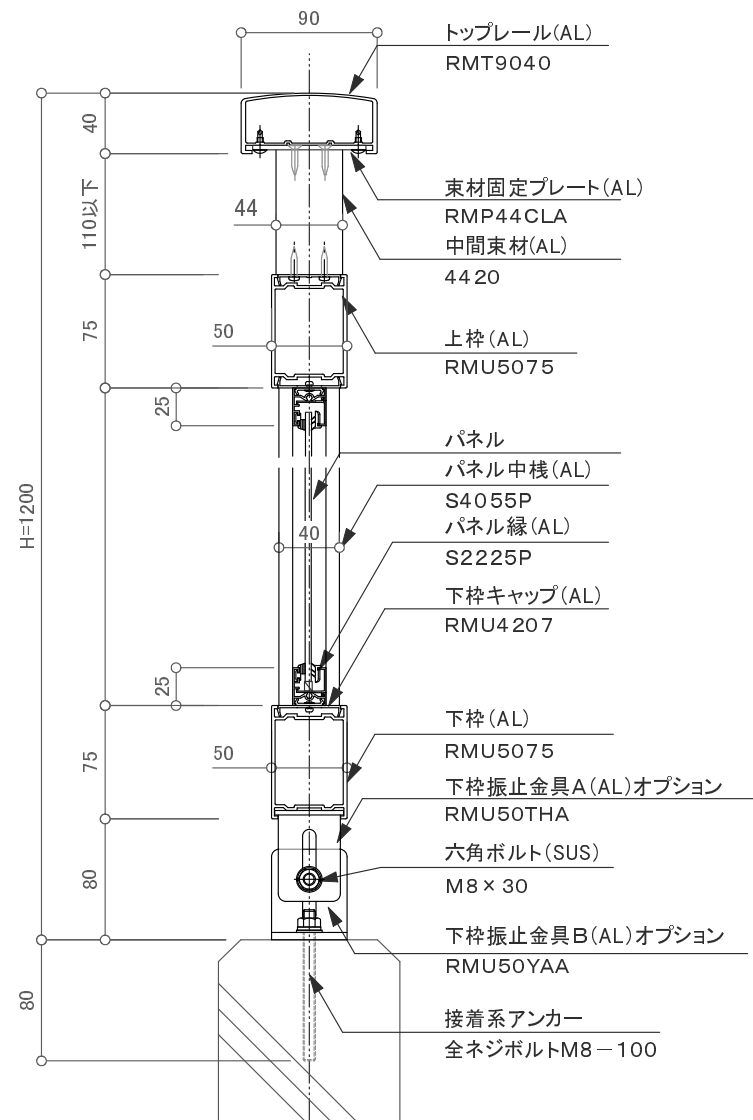


中間支持部 断面図 S=1/5

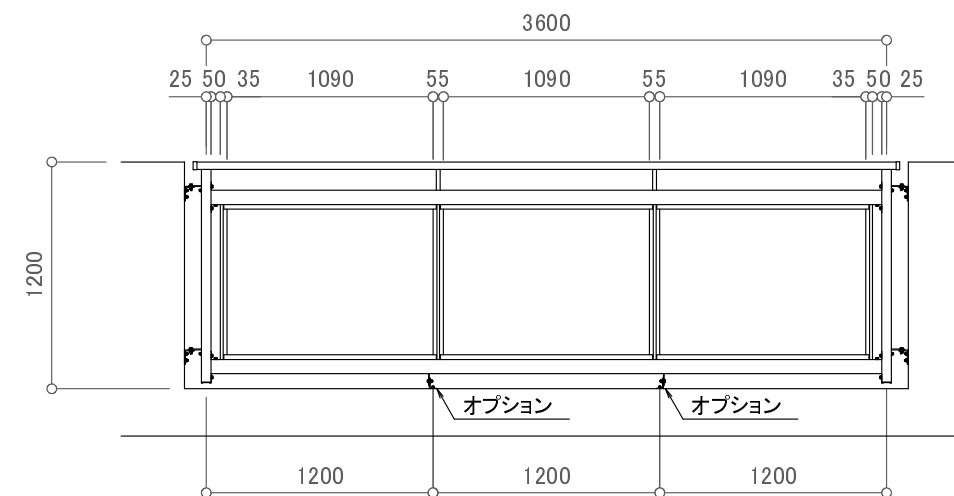

姿図 S=1/40

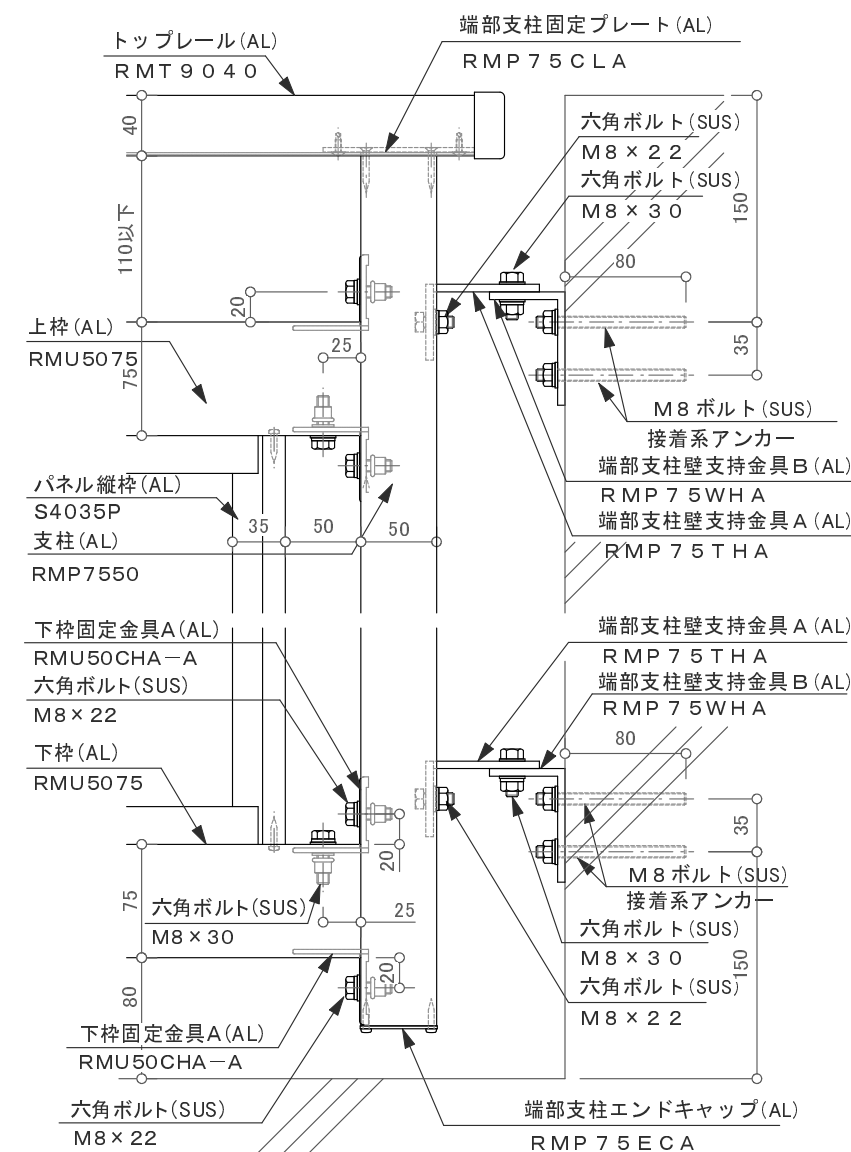

端部支柱部 立面図 S=1/5

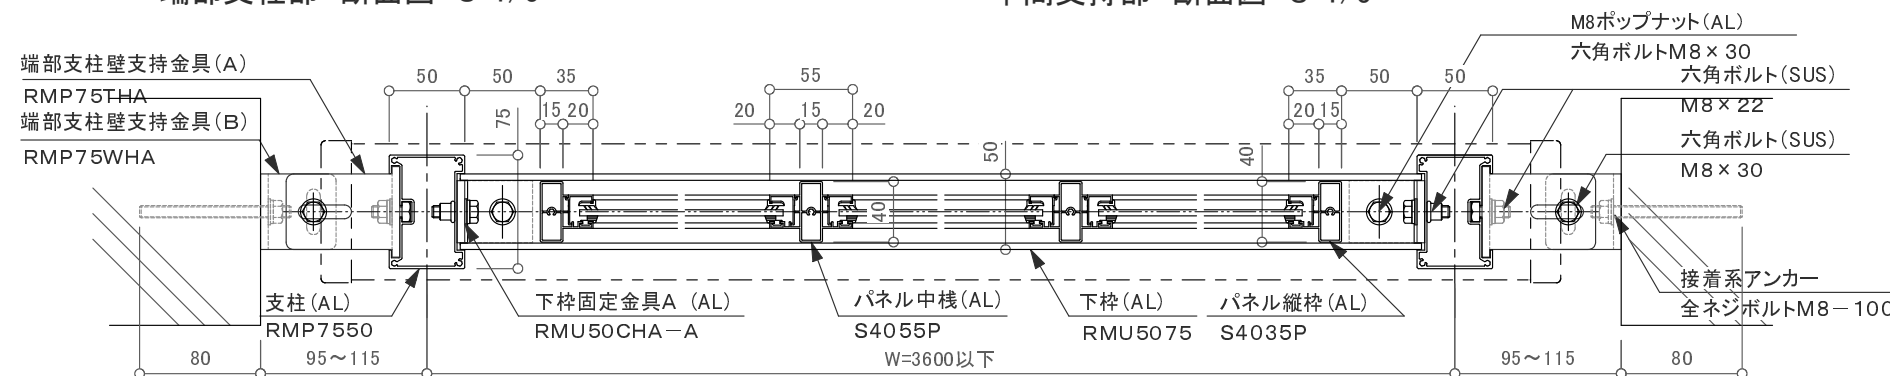

平面図 S=1/5

訂正


---	--