
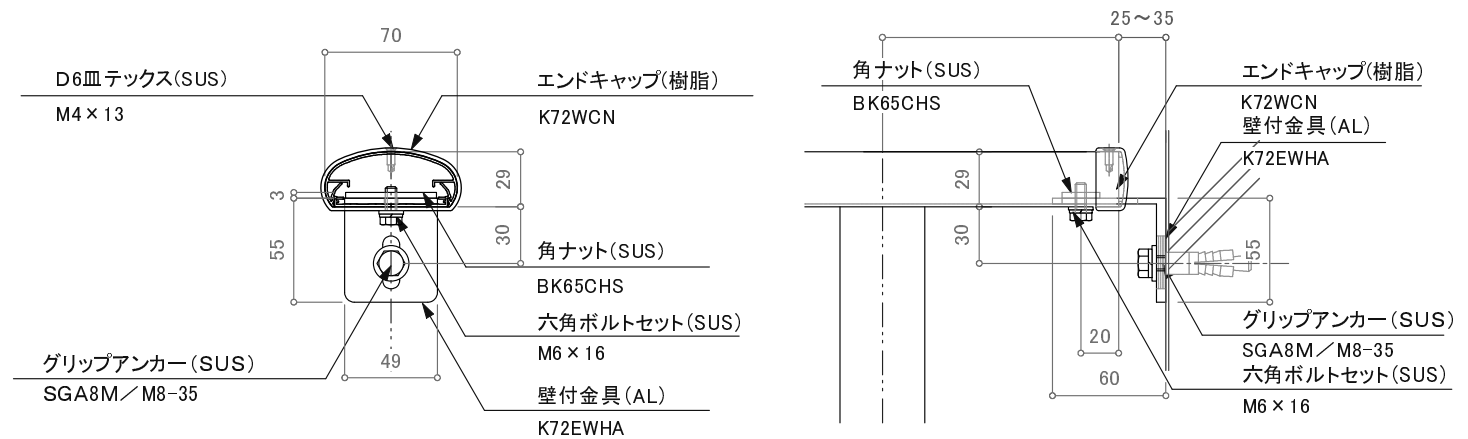
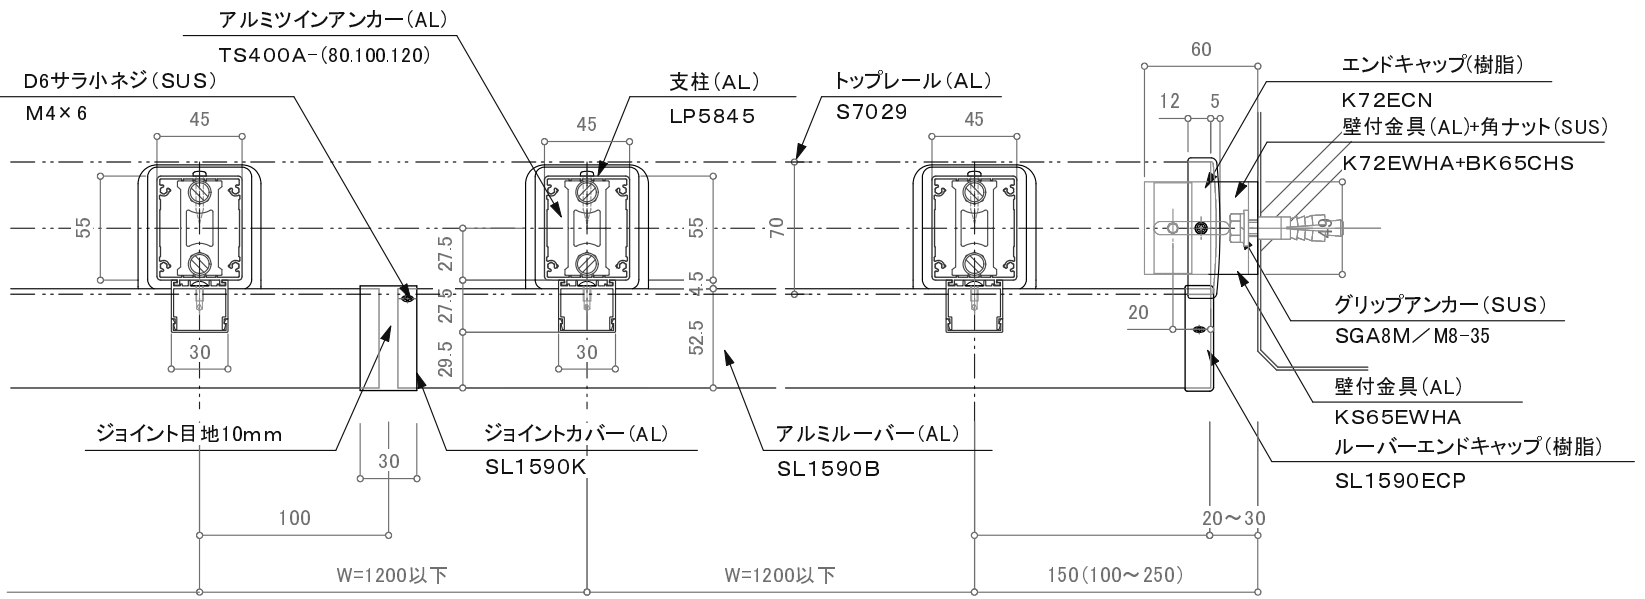
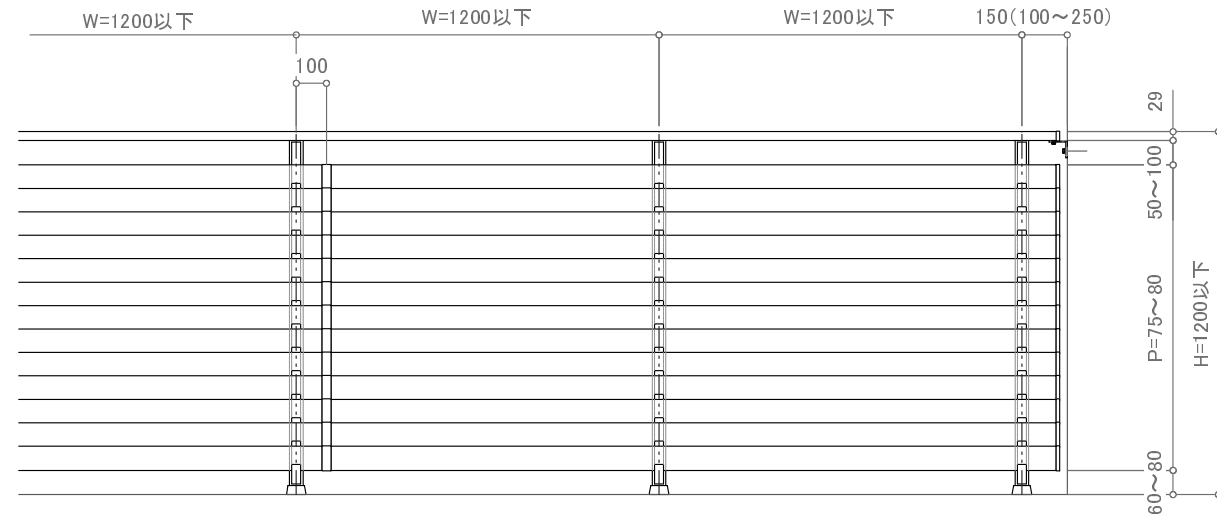


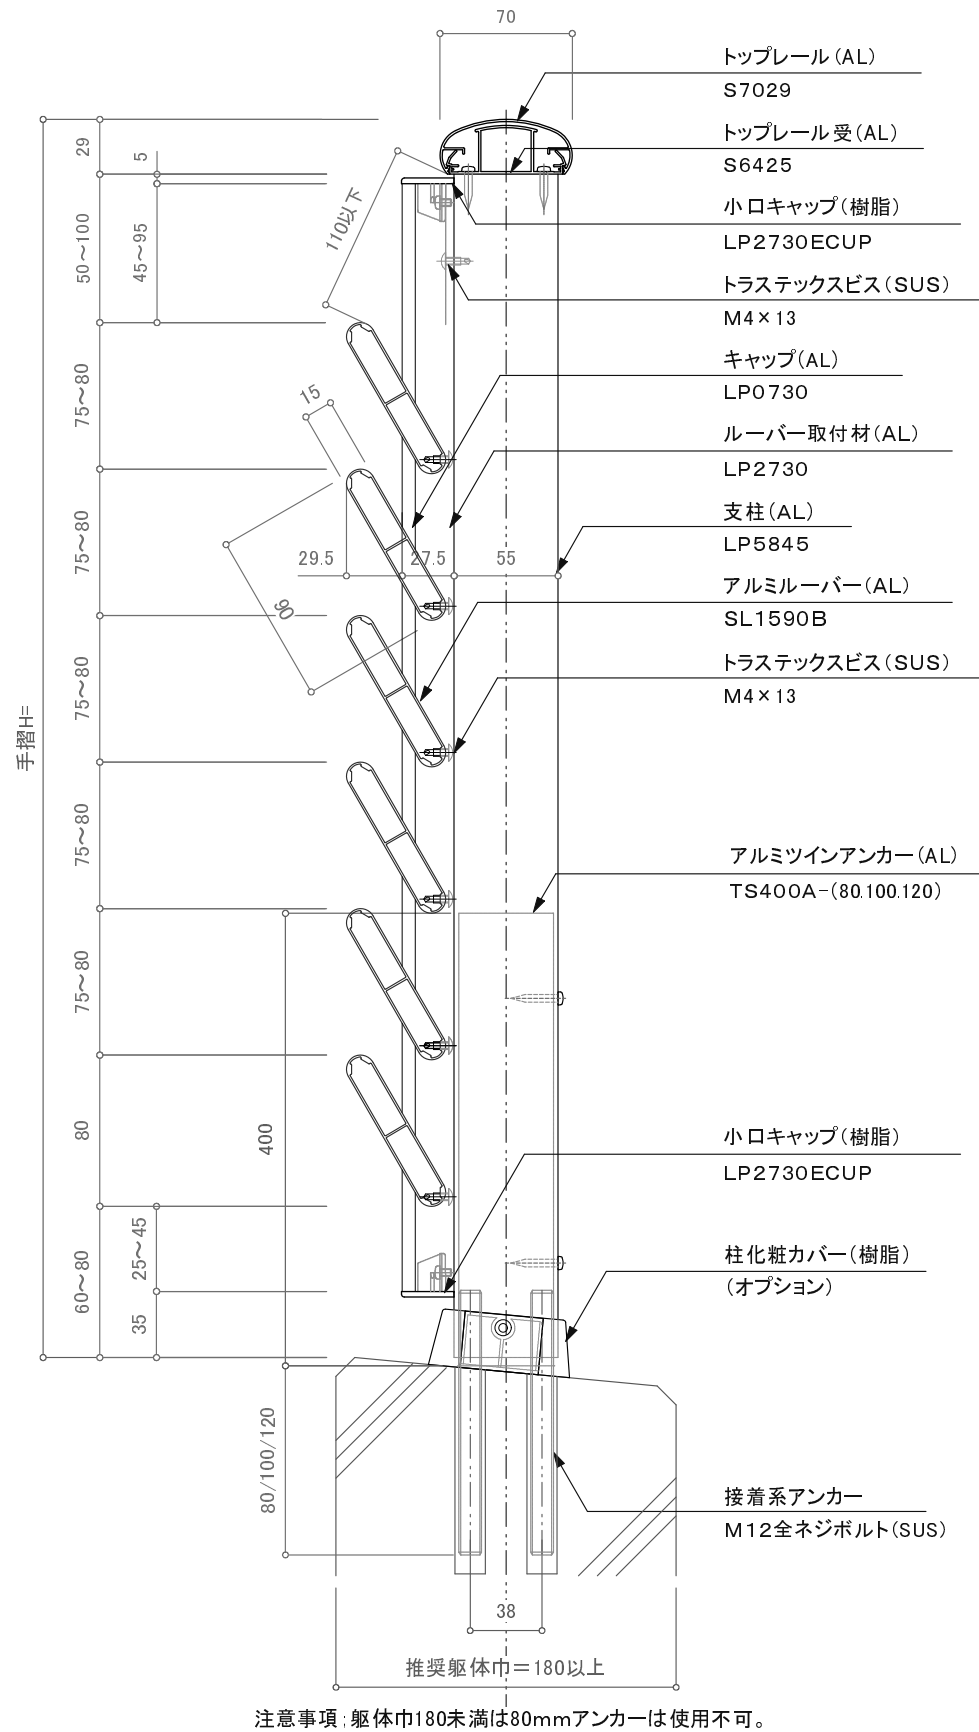

※壁支持ブラケットはオプションです。

訂正

△		設計	受領欄 殿	年 月 日	工事名	 株式会社サンレール	営 業	設 計	作成日	図 番
△				年 月 日			名 称	S7029カプセルブラインドレール ツインアンカー工法	担 当	
△		施工	受領欄 殿	年 月 日					縮 尺	
△										

制定日: 2006.12.07

改定日: 2010.6.22

営-033