




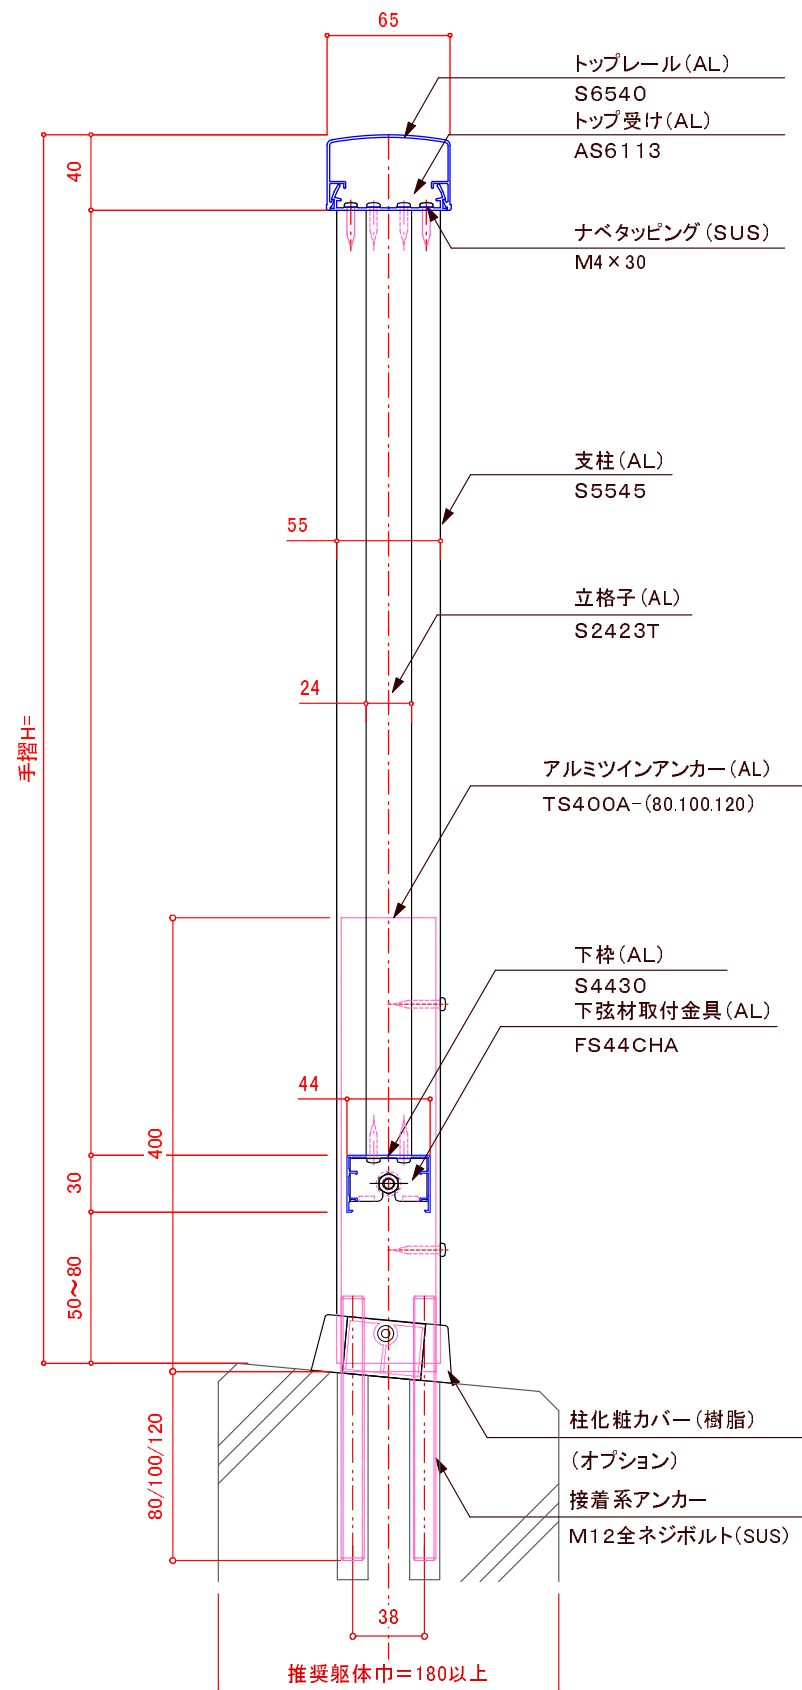


注意事項: 躯体巾180未満は80mmアンカーは使用不可。

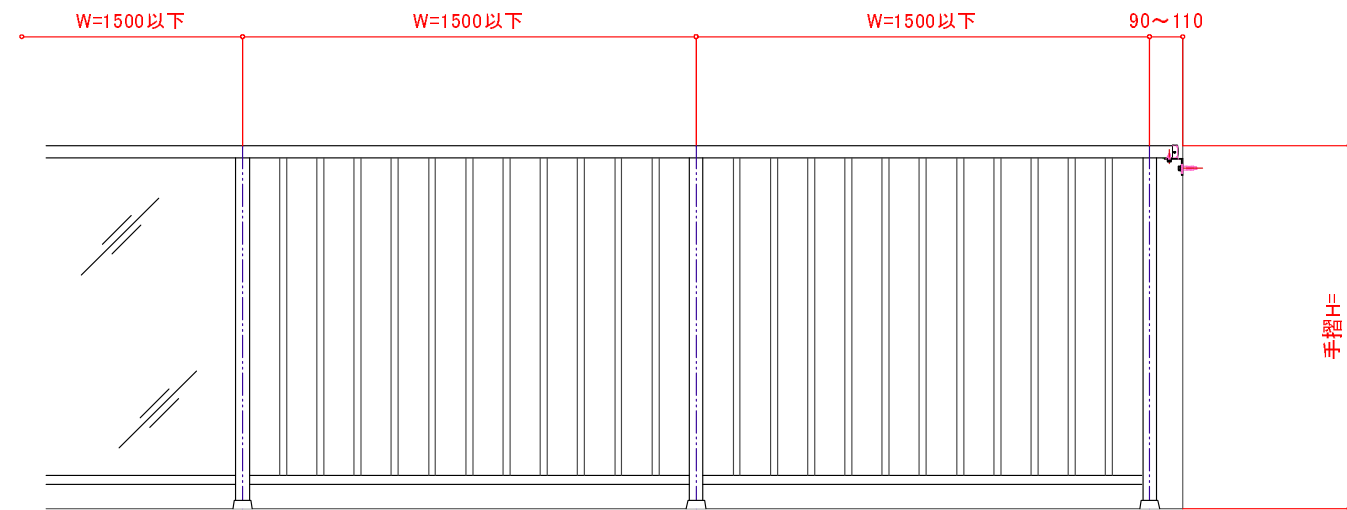


立面図

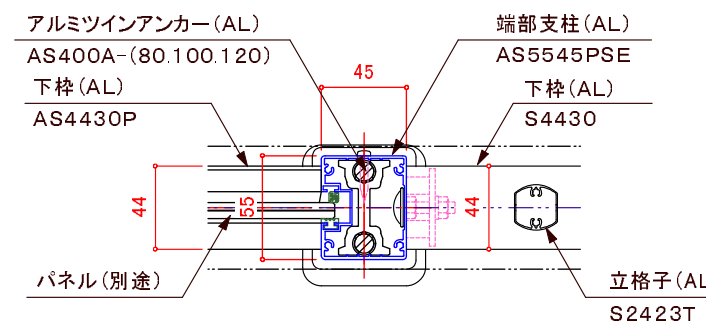

パネルと立格子の連結部詳細図

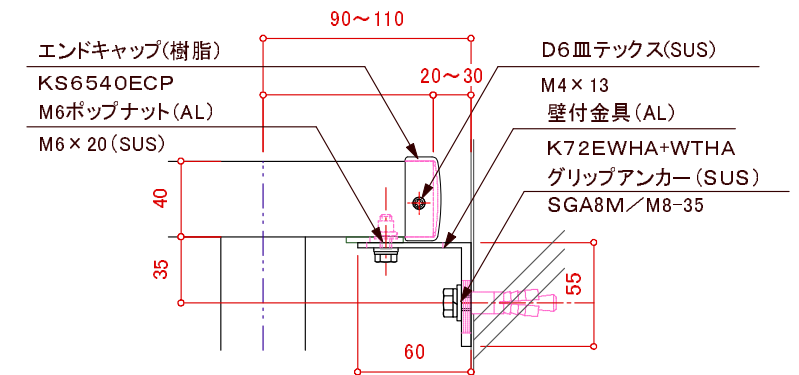

※壁支持ブラケットはオプションです。

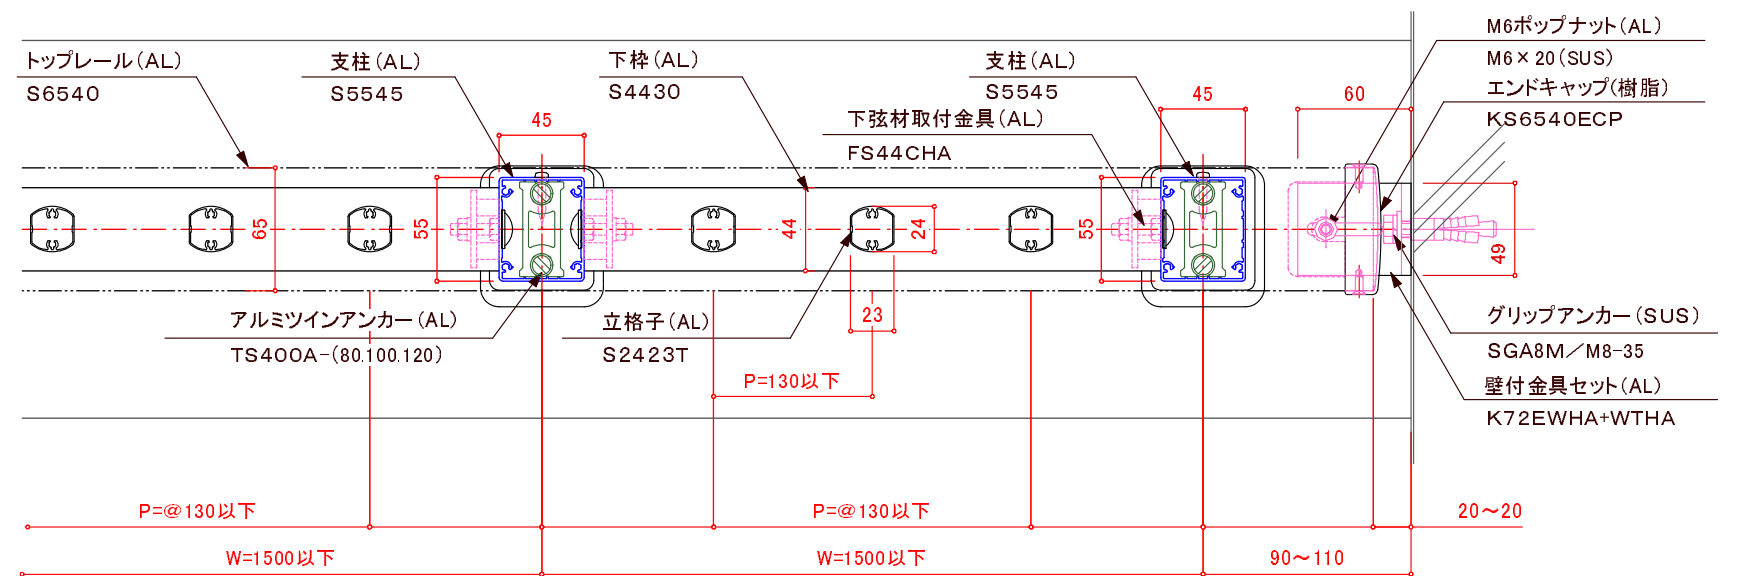

※注意：支柱ピッチは水平荷重強度により異なります。

平面詳細図

訂正

△		設計	受領欄	年 月 日	工事名	 株式会社サンレール	営 業	設 計	作成日	図 番	
△				年 月 日			担 当	担 当	作 図		訂 正 日
△				年 月 日							縮 尺
△				年 月 日							
△				年 月 日							
△		施工	受領欄	年 月 日	名 称 クリアレール45一段立格子断面図 アルミツインアンカー工法						
△				年 月 日							
△				年 月 日							
△				年 月 日							
△				年 月 日							