



注意事項: 軸体巾180未満は80mmアンカーは使用不可


断面图

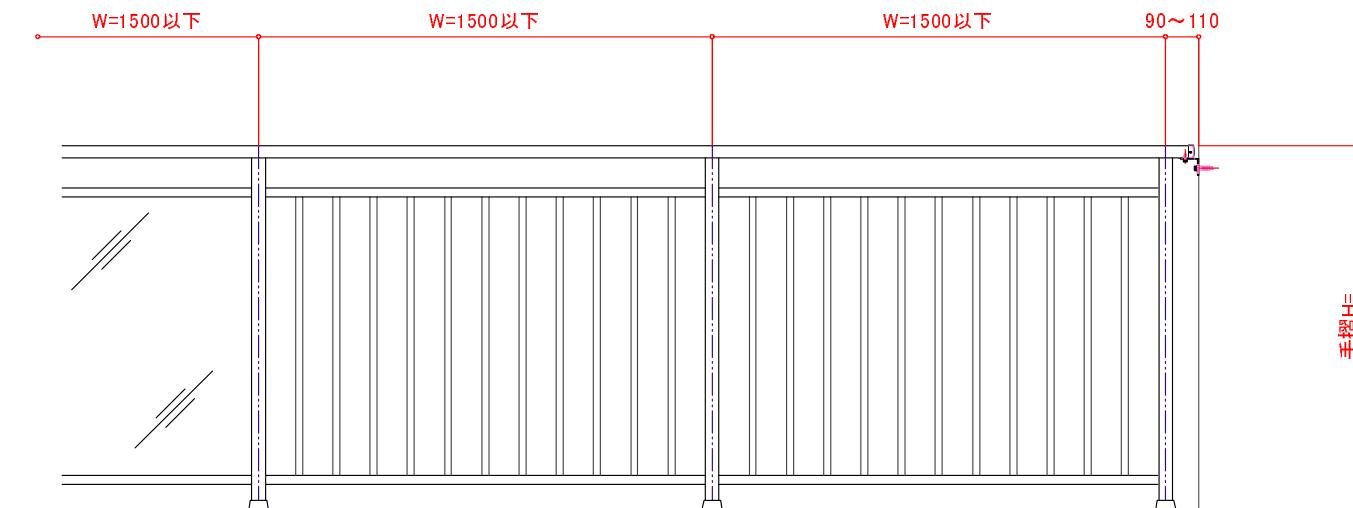


立面図

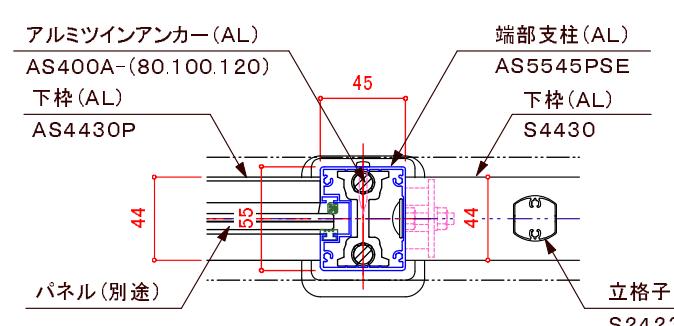

パネルと立格子の連結部詳細図

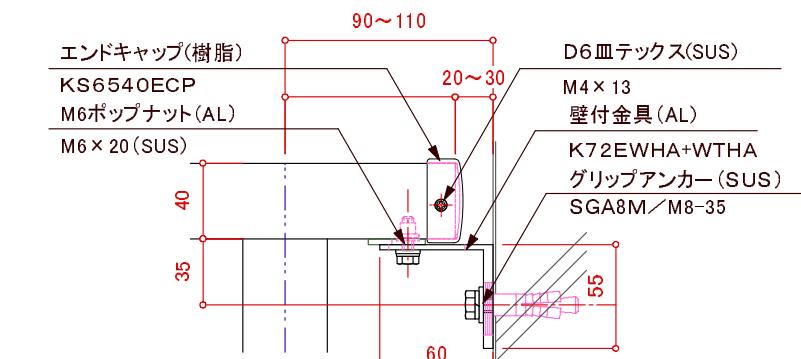

※壁支持ブラケットはオプションです。

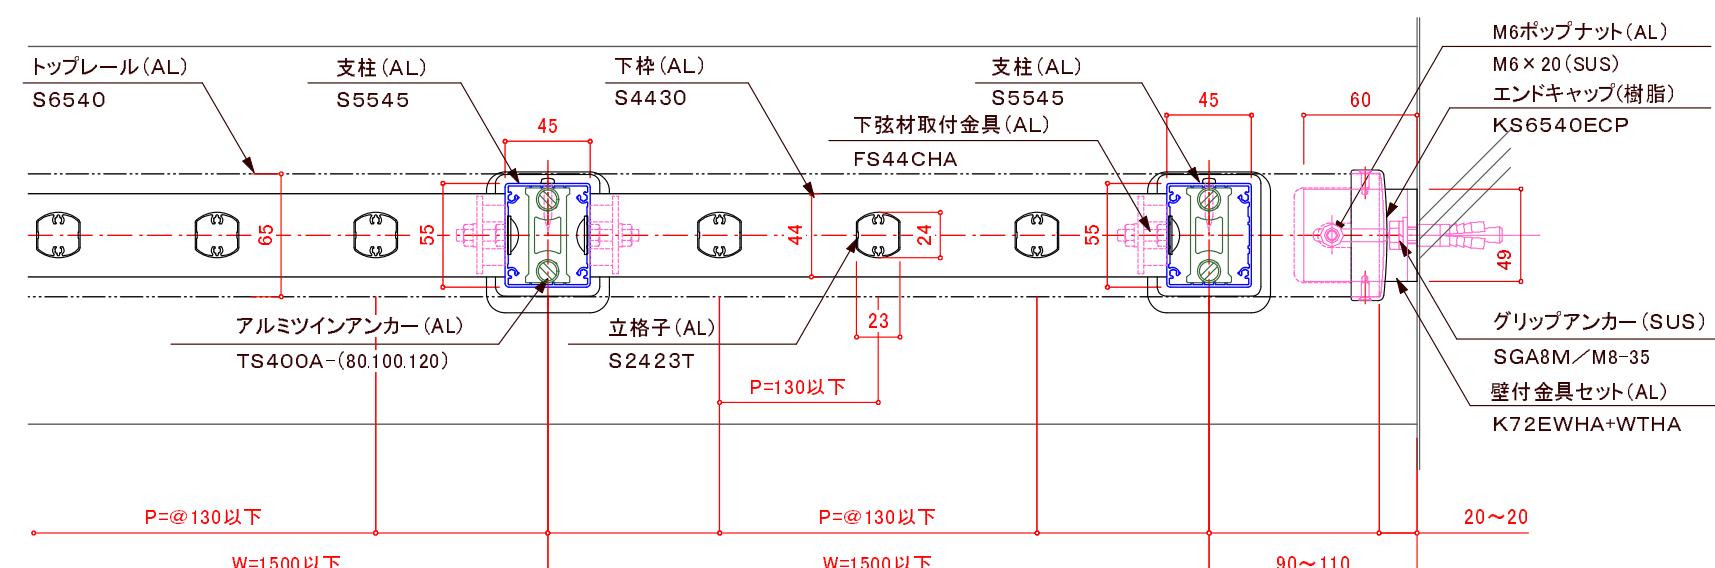

※注意: 支柱ピッチは水平荷重強度により異なります。

平面詳細図