
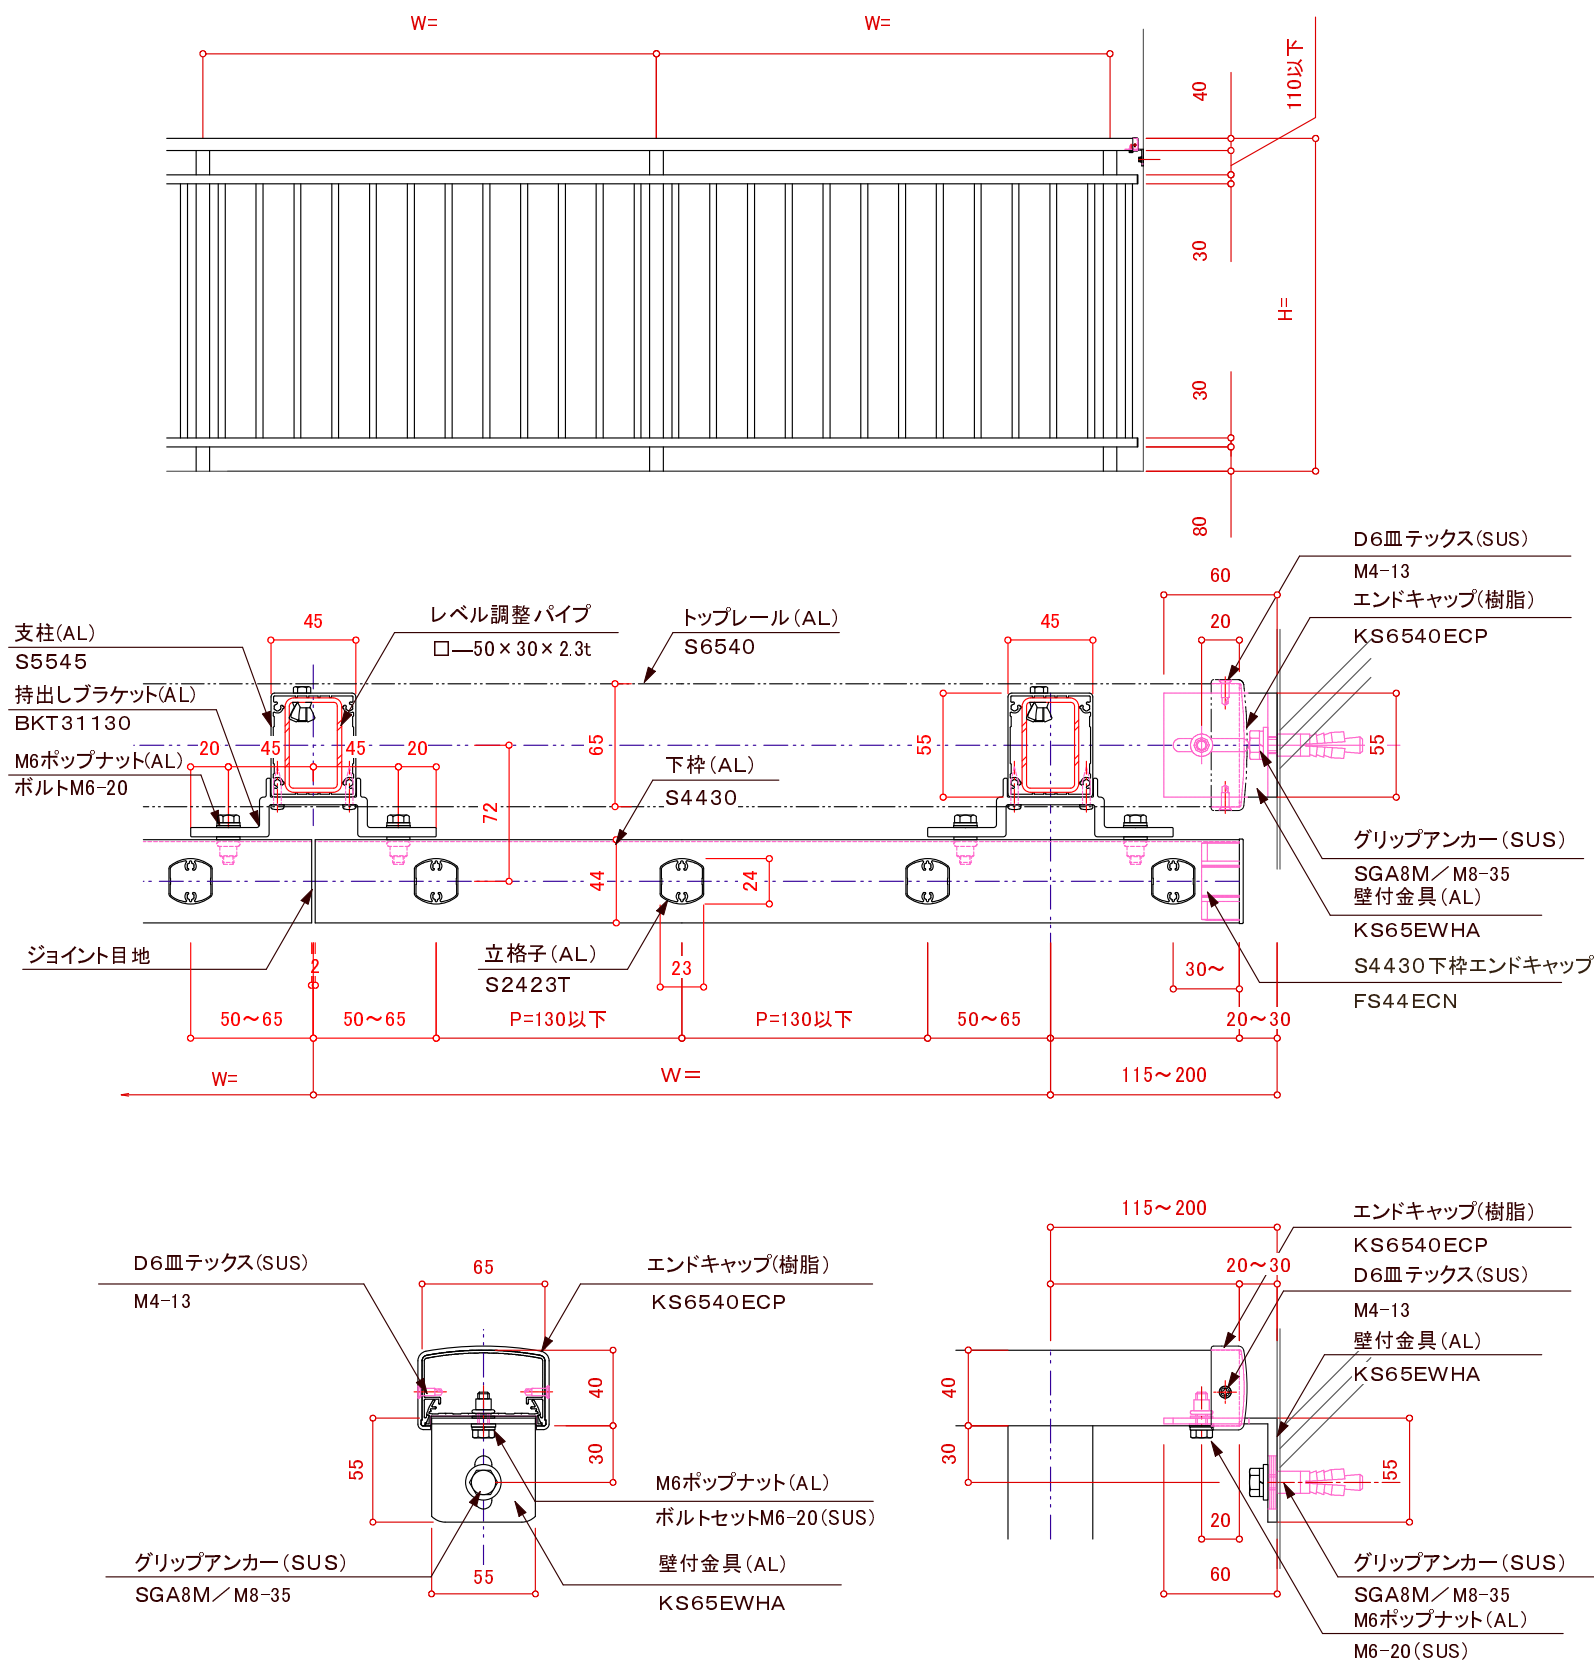


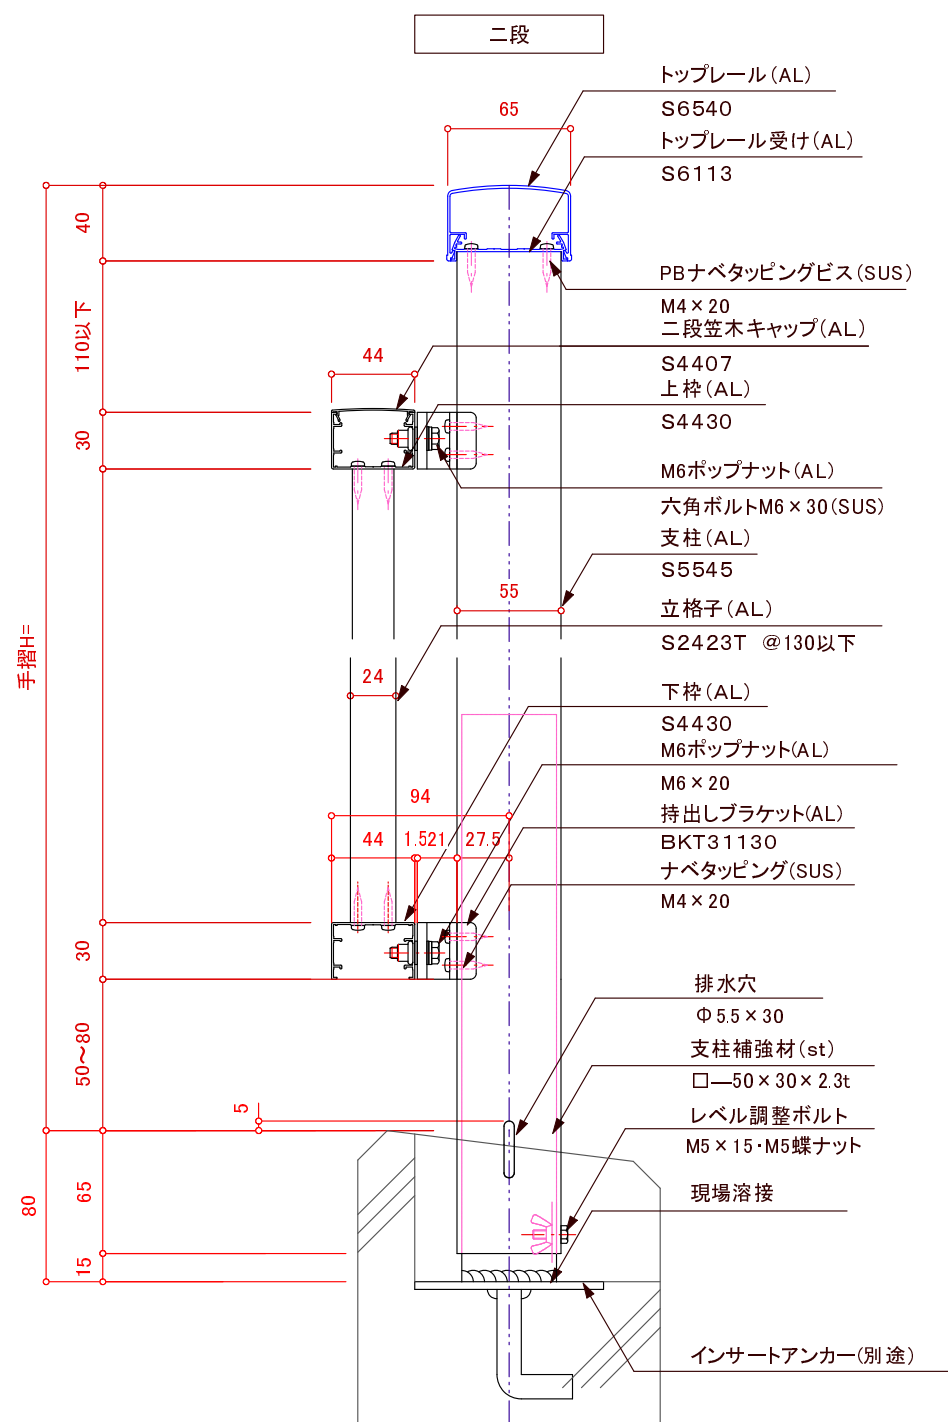

訂正

△		△	設計	受領欄	年 月 日	工事名	 株式会社サンレール	営業	設 計		受注番号			
△		△							担当	担当	作図	工作番号		
△		△	施工	受領欄	年 月 日	名 称 アルミ手摺／S6540二段持出し立格子 先付溶接アンカー工法						作成日		図
△		△										訂正日		番
△		△									縮 尺			

提出

訂正図

承諾図